
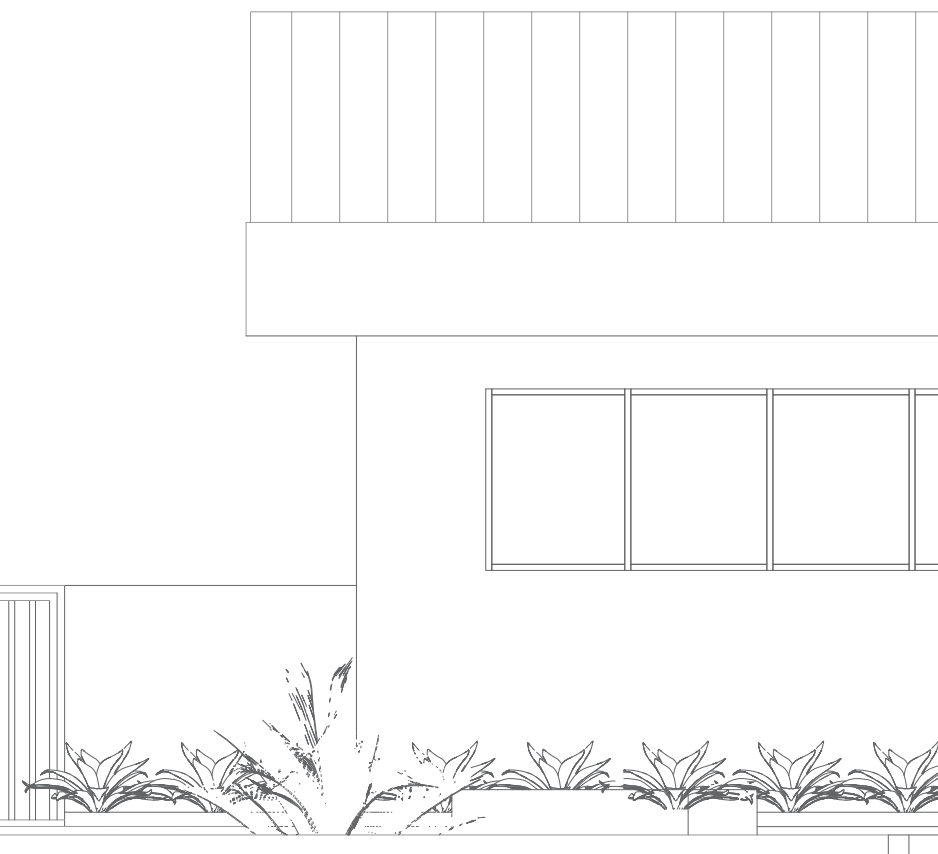
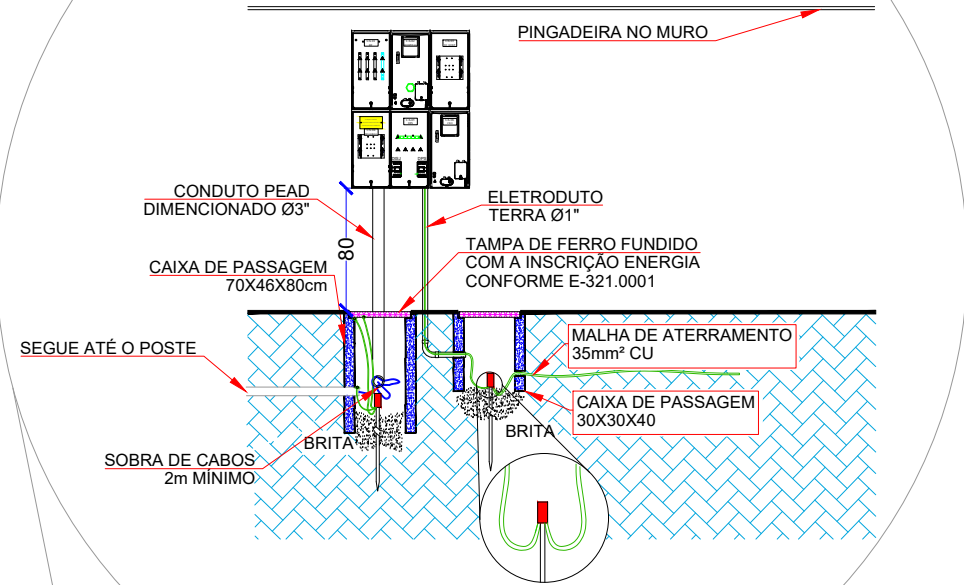


VISÃO LATERAL

VISÃO FRONTAL

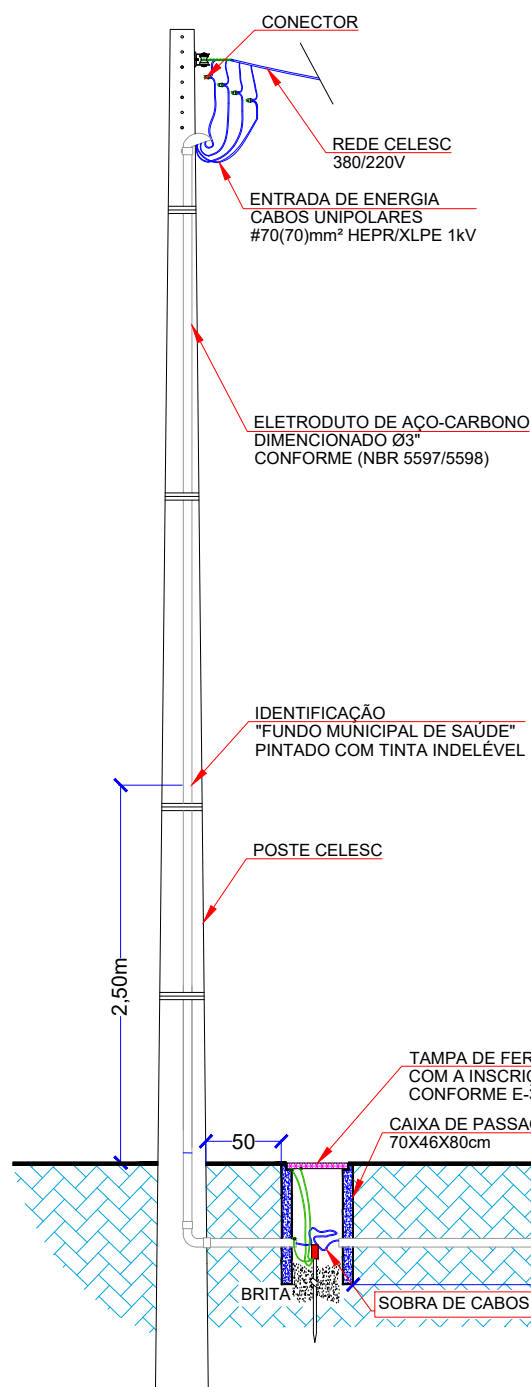

Responsável Técnico

Alisson Henrique Cardoso
Engenheiro Eletricista

Tel: (48) 99808-0205 (48) 99181-7316

Planejamento de Obra

Endereço: Rua Cel. Apolinário Peleira, 254
Bairro Centro, Araranguá - SC

Data:
NOV/2021

Responsável Técnico
Assinatura:

PROJETO ELÉTRICO
Fundo Municipal de Saúde
PLANTA DE ENTRADA DE ENERGIA

Resp. Técnico do Projeto: ESCALA 1:50
Assinatura:
Alisson Henrique Cardoso - CREA-SC: 088565-1

Data	Descrição	Responsável

Proprietário:
Assinatura:
Fundo Municipal de Saúde Araranguá
CNPJ: 11.151.460/0001-37

Prancha:
2/4
ELE