
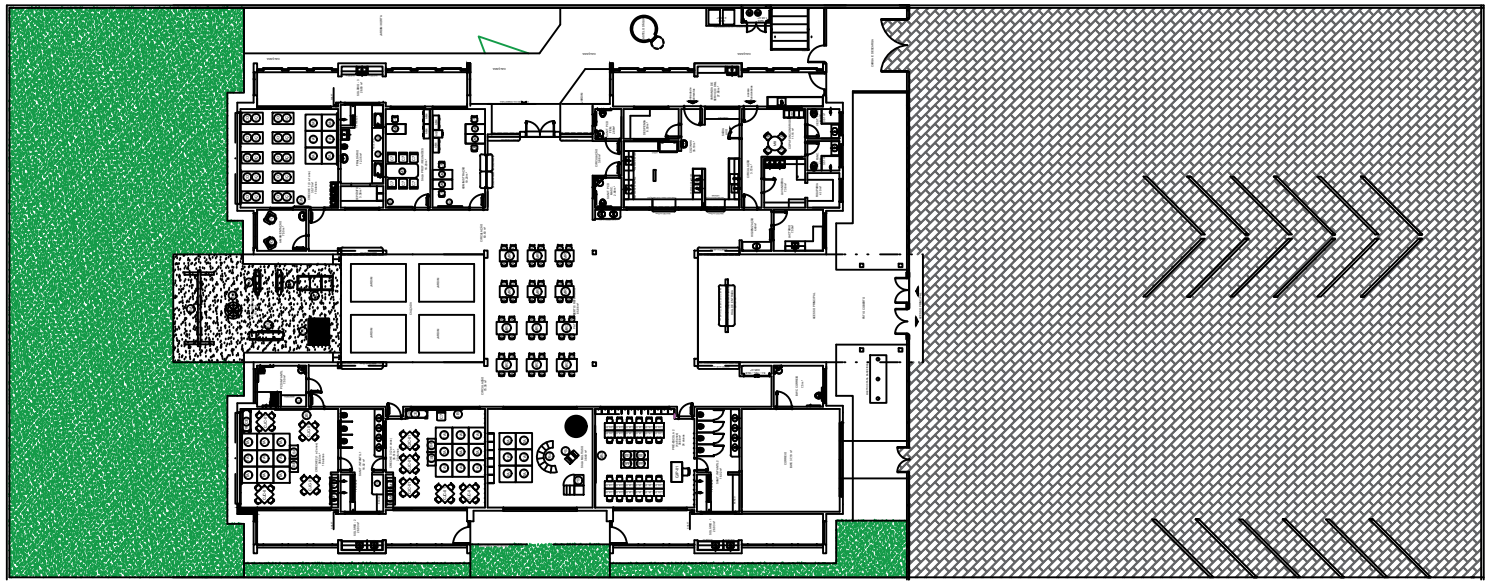


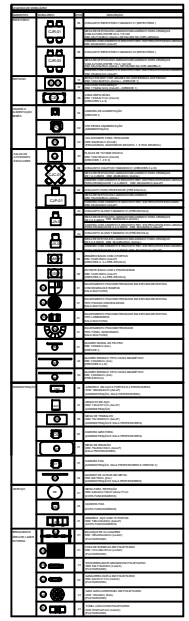

CRISTIANO CORAL:95141448991
Assinado de forma digital por CRISTIANO CORAL:95141448991
Dados: 2022.09.27 17:17:24 -03'00'

PREFEITURA MUNICIPAL DE ARARANGUA - SC
SECRETARIA DE OBRAS, VIAÇÃO
E SERVIÇOS PÚBLICOS
ADM. CESAR A. CESAR / CRISTIANO S. COSTA

C.E.I MORRO DOS CONVENTOS
CONSTRUÇÃO

PROJETO ARQUITETÔNICO

BAIRRO: MORRO DOS CONVENTOS
LOCAL: MORRO DOS CONVENTOS
TRECHO: RUA ARGINO JOÃO PATRÍCIO

RESP. TÉCNICO
CRISTIANO CORAL
CREA-SC 094479-8

CONTEÚDO
- PLANTA BAIXA REFORMA E AMPLIAÇÃO
- CORTE AA'

DATA: MAIO/ 2021

ESCALA INDICADA

PRANCHA 01