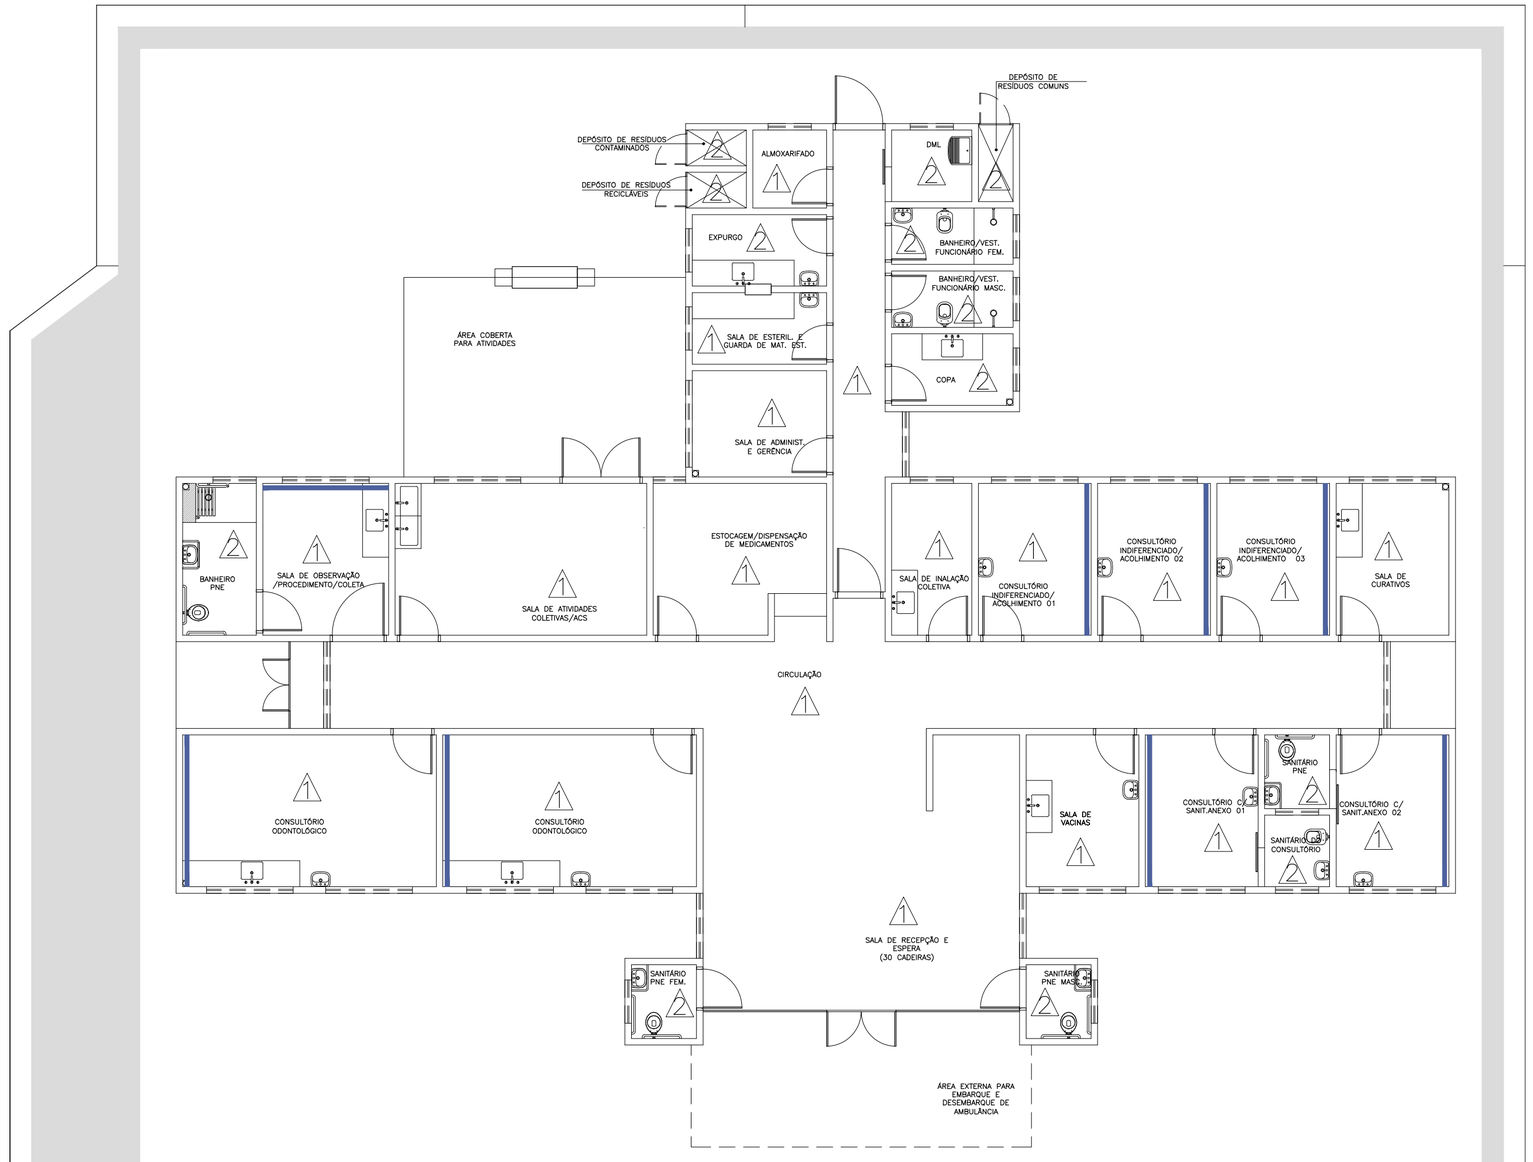


Planta Baixa Acabamento Parede

Nível 0.00
Esc.: 1:100

ESPECIFICAÇÕES DE MATERIAIS INTERNOS

△ LEGENDA – ACABAMENTO PAREDE

1– PAREDES EM ALVENARIA COM PINTURA ACRÍLICA SEMI–BRILHO SOBRE MASSA ACRÍLICA, COR BRANCO GELO

2– PAREDES COM REVESTIMENTO CERÂMICO 20x20cm, COM REJUNTE EPÓXI COR BRANCA

PINTURA ACRÍLICA SEMI–BRILHO SOBRE MASSA ACRÍLICA, COR VERDE PETROLEO

PRÓ SAÚDE PROFISSIONAIS ASSOCIADOS

Duvidas e sugestões pelo email:
plantarequalificaubs@saude.gov.br

Medidas em centímetros.
O valor da cota prevalece ao da escala.

Obra: UBS-Unidade Básica de Saúde - Porte II

Proprietário: Ministério da Saúde

Assunto: Detalhamento Acabamentos-Parede

Autor: Carlos Marchesi - CAU 61.789-9

DETALHE: 01
CÓDIGO: DT.ACABAMENTOS 2-1
ESCALA: Indicada
DATA: Agosto/2013
DESENHO: Juliana

mep arquitetura e planejamento

Assinado eletronicamente por:
CRISTIANO CORAL
951.414.489-91
30/03/2023 11:48:46

ESTE DOCUMENTO FOI ASSINADO EM: 30/03/2023 11:48:03
PARA CONFERÊNCIA DO SEU CONTEÚDO ACESSE https://c.atende.net/p6425a157d6cb6.
POR CRISTIANO CORAL:95141448991