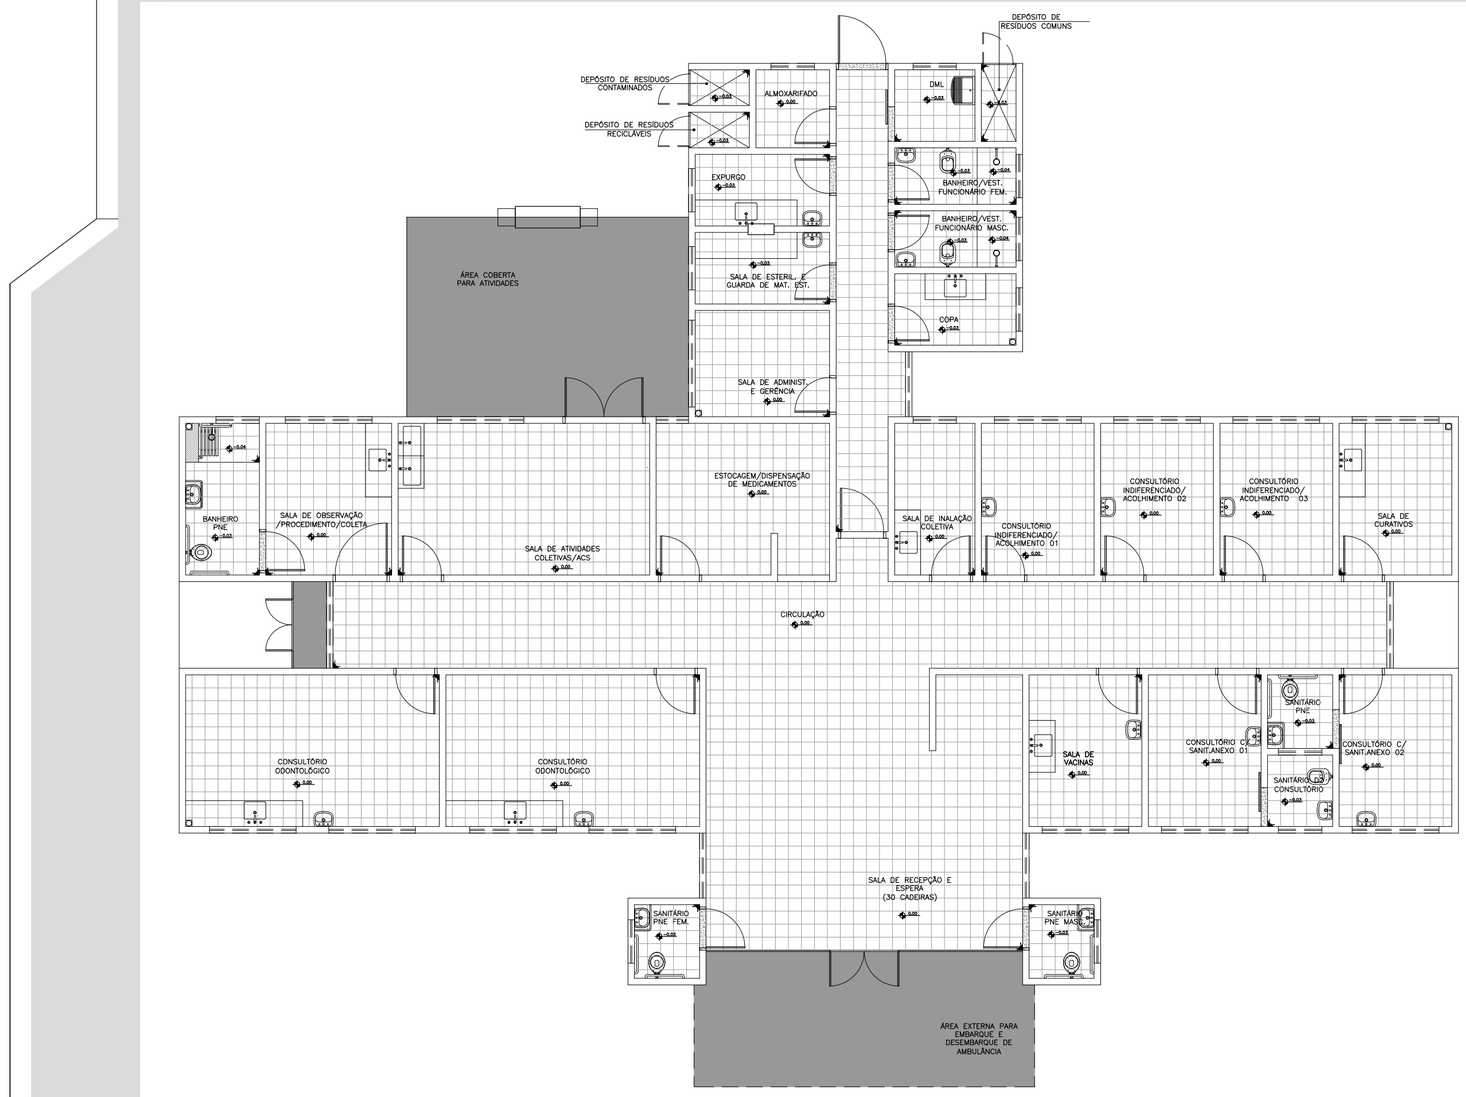


Planta Baixa Acabamento Piso

Nível 0.00
Esc.: 1:100

Assinado eletronicamente por:
CRISTIANO CORAL
951.414.489-91
30/03/2023 11:49:04

Duvidas e sugestões pelo email:
plantarequalificaubs@saude.gov.br

Medidas em centímetros.
O valor da cota prevalece ao da escala.

ESPECIFICAÇÕES DE MATERIAIS INTERNOS

LEGENDA – ACABAMENTO PISO

- PISO CERÂMICO ACETINADO RETIFICADO 30x30cm, COR CINZA CLARO, ASSENTADO COM ARGAMASSA COLANTE, COM REJUNTE EPÓXI NA COR CINZA CLARO.
- CIMENTADO, POLIDO E IMPERMEABILIZADO COM TRAÇO 1:3:4 (CIMENTO, AREIA GROSSA E PEDRA BRITADA) EM PLACAS DE CONCRETO DE FCK = 250 KGF/CM2, COM ESPESSURA DE 5cm.
- SOLEIRA DE GRANITO CINZA e=2cm

Obra: UBS-Unidade Básica de Saúde - Porte II
Proprietário: Ministério da Saúde
Assunto: Detalhamento Acabamentos-Piso
Autor: Carlos Marchesi - CAU 61.789-9

DETALHE: 02
CÓDIGO: DT.ACABAMENTOS 2-1
ESCALA: Indicada
DATA: Agosto/2013
DESENHO: Juliana

ESTE DOCUMENTO FOI ASSINADO EM: 30/03/2023 11:49:03
PARA CONFERÊNCIA DO SEU CONTEÚDO ACESSE https://c.atende.net/p6425a16985e03.
POR CRISTIANO CORAL:95141448991