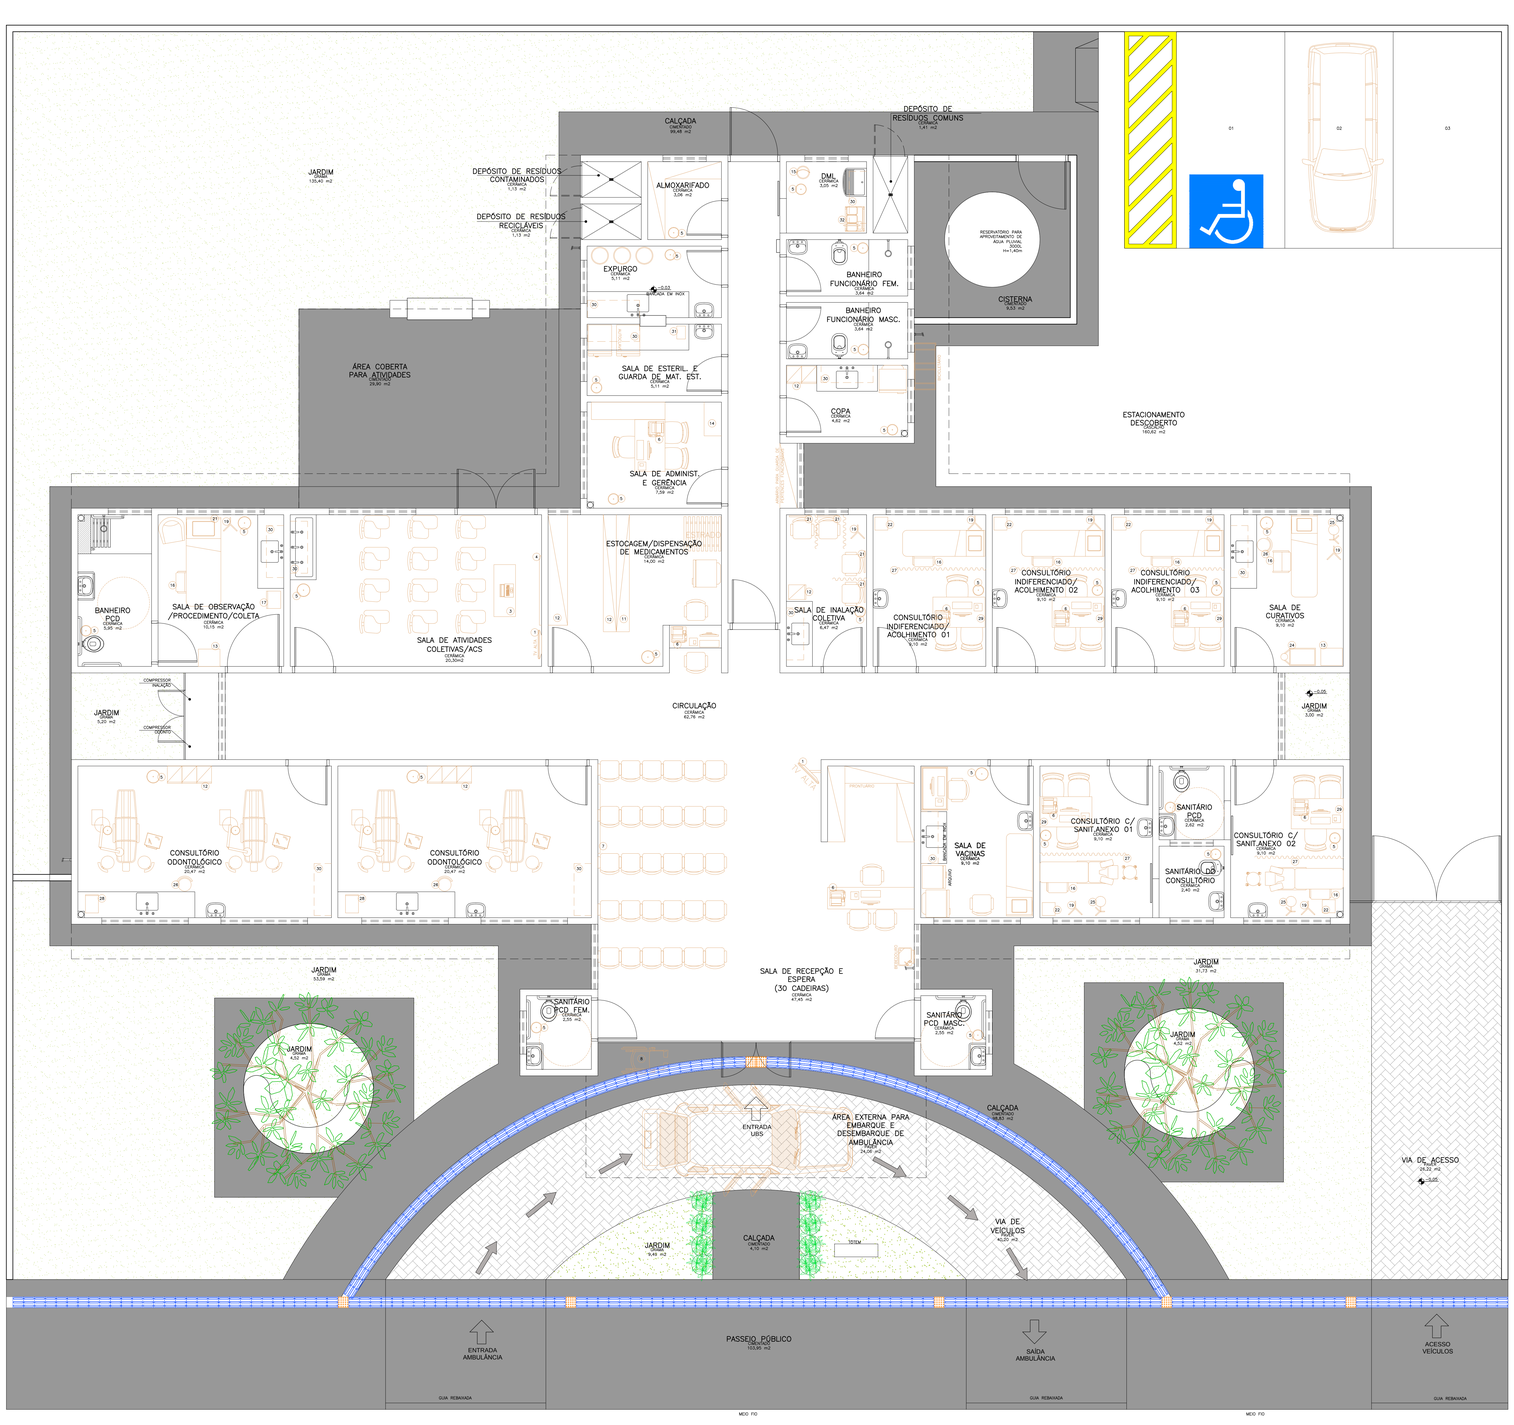


Legenda Mobiliário

1	TELEVISÃO	17	ARMÁRIO VITRINE
2	DVD	18	BANQUETA PARA MEDIÇÃO
3	MESA (1,20x0,50)	19	SUPORTE DE SORO
4	QUADRO BRANCO NA PAREDE	20	CENTRÍFUGA
5	BALDE DE LIXO	21	MESA DE GASO
6	MIMEOGRAFIA NA MESA	22	BALANÇA ADULTA
7	QUADRO DE AVISO NA PAREDE	23	BALANÇA PEDIÁTRICA
8	CADEIRA DE RODAS	24	CARRO DE CURATIVOS
9	PROJETOR DE MULTIMÍDIA	25	FOCO DE LUZ
10	NOTEBOOK	26	BANQUETA GIRATÓRIA/MOCHO
11	ESTANTE COM PRATELEIRAS	27	BIOMBO
12	ARMÁRIO	28	AUTOCLAVE
13	MESA AUXILIAR	29	NEGATOSCÓPIO
14	ARQUIVO	30	ARMÁRIO SUSPENSO
15	BALDE	31	SOLADEIRA
16	ESCADA COM DOIS DEGRAUS	32	CARRINHO DE LIMPEZA

Planta Baixa Layout

Nível: 0.00m
Esc.: 1:50
Área: 385,57m2

NOTA: O ambiente sanitário do consultório feminino terá forro de gesso 2,40m para o ambiente sanitário PNE ter janela voltada para o exterior.

- O muro receberá pintura texturizada cor clara, marca Suvinil ou Similar. Cor BEM CASADO A283.
- A marquise receberá pintura eletrostática cor cinza.

Obs.:
Medidas em centímetros.
O valor do cota prevalece ao do escala.
Conferir medidas no local.

Dúvidas e sugestões pelo email:
plantaorequalificaubs@saude.gov.br

Assunto
PROJETO BÁSICO DE ARQUITETURA
PLANTA BAIXA LAYOUT

Código PROPOSTA UBS 2-7
Prancha 03-04

Obra
UNIDADE BÁSICA DE SAÚDE-PORTE II

Proprietário
Ministério da Saúde

Situação sem escala

Áreas

VER PRANCHA 1

mep arquitetura e planejamento

Declara que a aprovação do projeto não implica no reconhecimento do direito de propriedade do terreno por parte da Prefeitura.

Proprietário
MINISTÉRIO DA SAÚDE

Autor do projeto
CARLOS EDUARDO PEREIRA MARCHESI
CAU PR A32.642-9
MEP ARQUITETURA E PLANEJAMENTO LTDA

Escala INDICADA
Data AGOSTO 2017
Desenho: DILIANA
RRT: 1453572

Aprovação

Assinado eletronicamente por:
CRISTIANO CORUJ
913.414.489-15
30/03/2023 11:50:57

ESTE DOCUMENTO FOI ASSINADO EM 30/03/2023 11:51:03 -03:00 POR CRISTIANO CORUJ - 913.414.489-15 - ACESSE https://v.assine.com/v/0f5f-ACESSE https://v.assine.com/v/0f5f-4e4b-ba5f-c4c4b1f3a6 DOCUMENTO ASSINADO DIGITALMENTE conforme MP nº 2.200-2/2001, Lei nº 14.063/2020.