
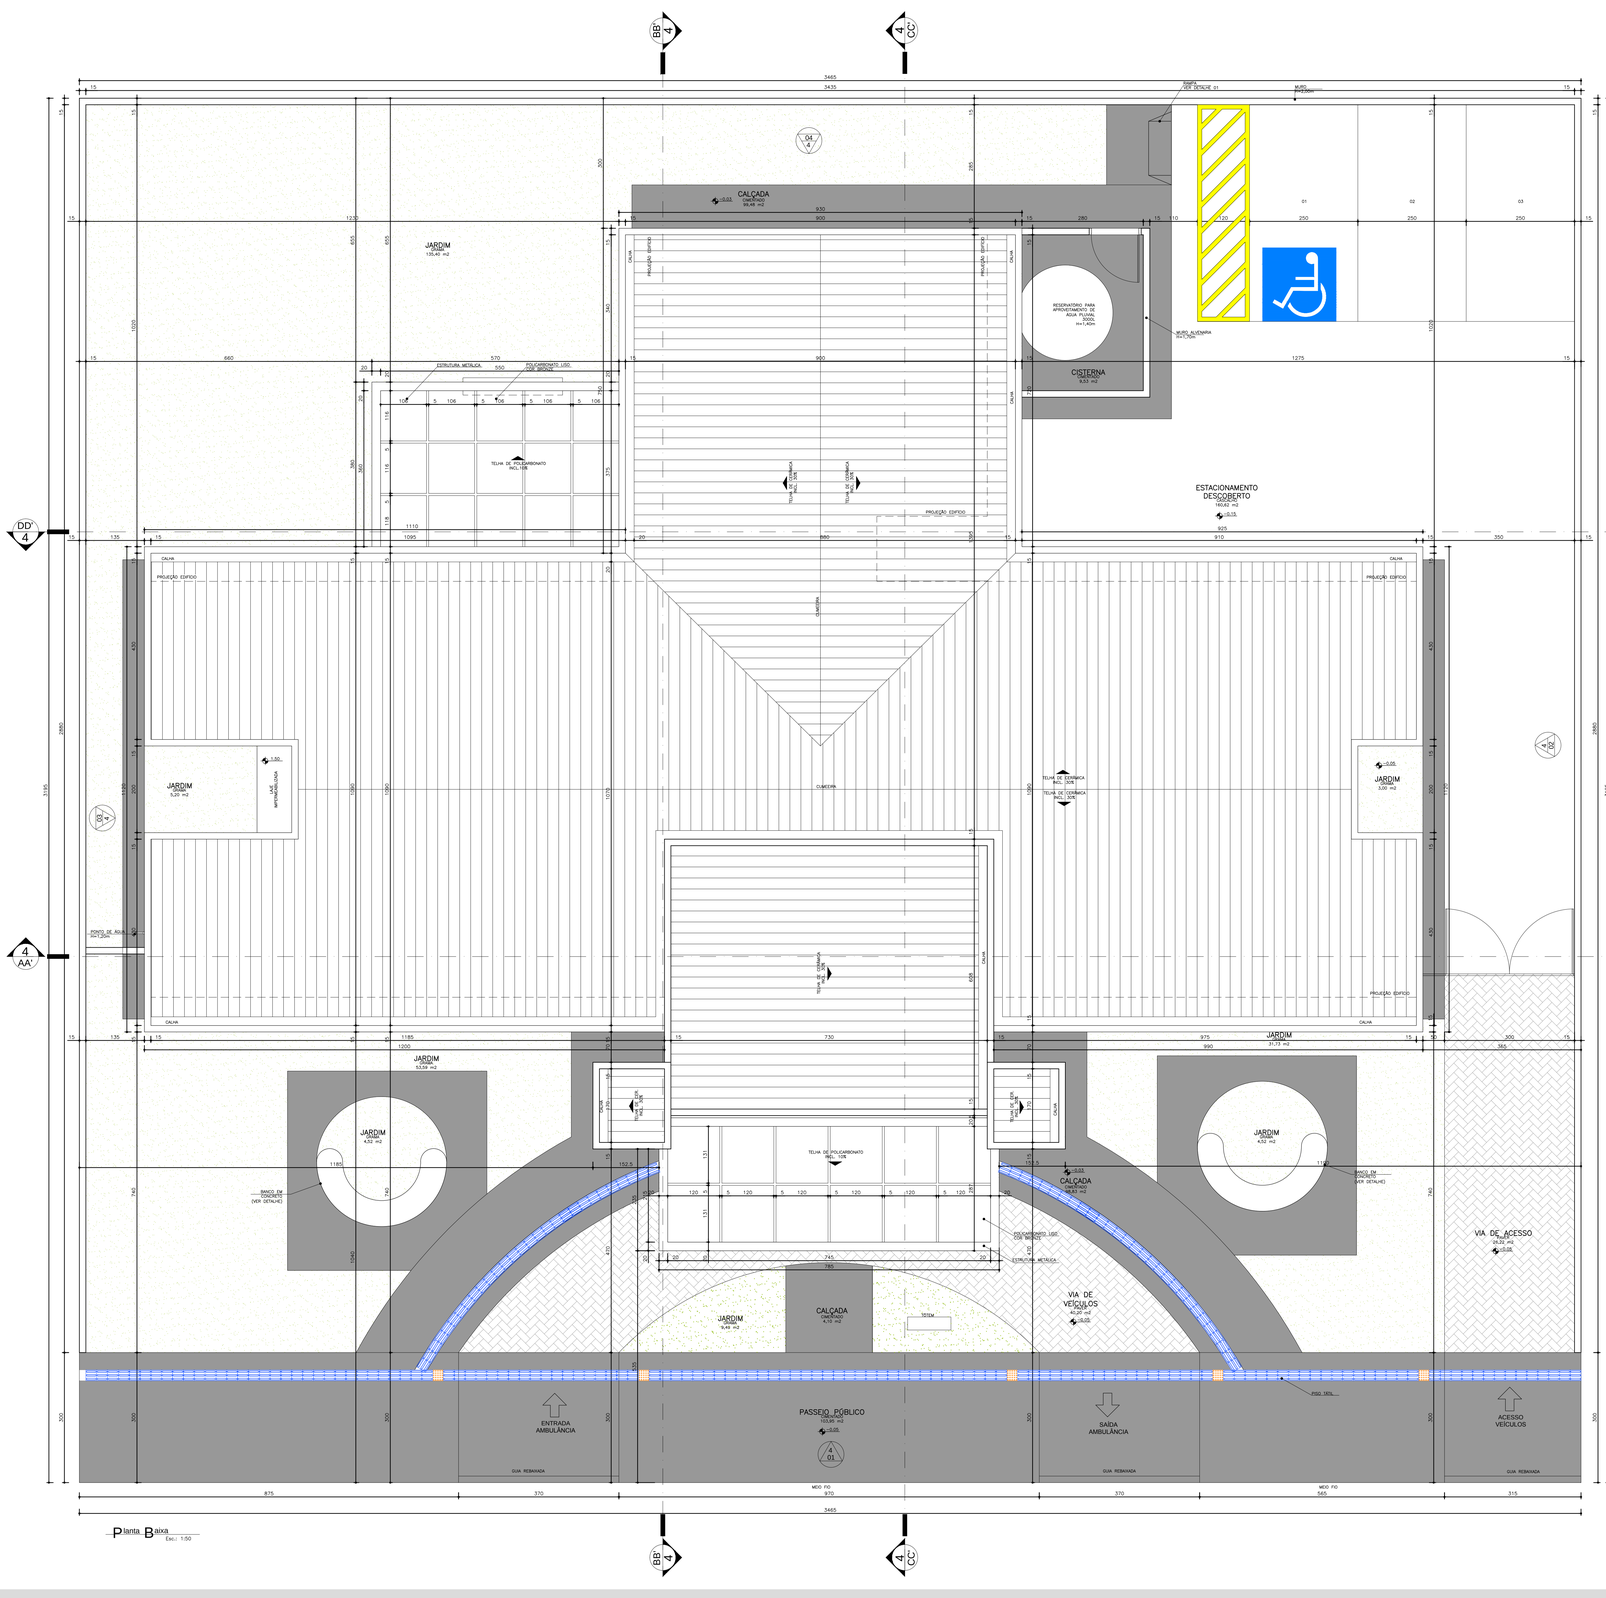


Planta Baixa
Esc.: 1:50


NOTA: O ambiente sanitário do consultório feminino terá forro de gesso.
2,40m para o ambiente sanitário PNE ter janela voltada para o exterior.

- O muro receberá pintura texturizada cor clara, marca Suvinil ou Similar. Cor BEM CASADO A283.
- A marquise receberá pintura eletrostática cor cinza.

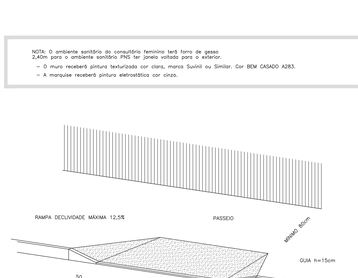

Detalhe 01
Rampa de passeio - NBR 9050
Sem escala



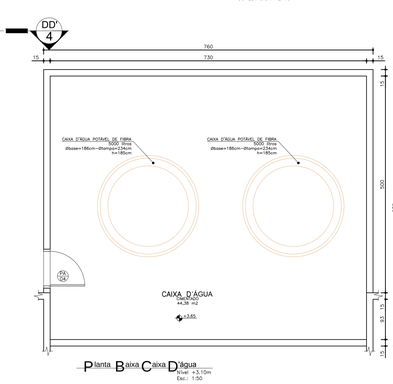

Planta Baixa Caixa D'água
Nível: +3,10m
Esc.: 1:50

Obs.:

Medidas em centímetros.
O valor do cota prevalece ao do escala.
Conferir medidas no local.

Dúvidas e sugestões pelo email: plantarequalificauba@saude.gov.br

Assunto
PROJETO BÁSICO DE ARQUITETURA
PLANTA COBERTURA/IMPLANTAÇÃO

Código
PROPOSTA UBS 2-7

Prancha
01-04

Obra
UNIDADE BÁSICA DE SAÚDE-PORTE II

Proprietário
Ministério da Saúde

Situação sem escala

Áreas

Quadro de Áreas (m2)

EDIFICAÇÃO PRINCIPAL	361,51 m2
MARQUISES	53,86 m2
TOTAL A CONSTRUIR	415,47 m2
CAIXA D'ÁGUA	44,38 m2

mep arquitetura e planejamento

Declaro, que a aprovação do projeto não implica no reconhecimento do direito de propriedade do terreno por parte da Prefeitura.

Proprietário
MINISTÉRIO DA SAÚDE

Autor do projeto
CARLOS EDUARDO PEREIRA MARCHESI
CAU PR A32.642-9
MEP ARQUITETURA E PLANEJAMENTO LTDA

Escala: INDICADA
Data: AGOSTO 2022
Desenho: JULIANA
RRT: 1453572

Aprovação

Assinado eletronicamente por:
CRISTIANO CORAL
551:414:489:91
30/03/2023 11:51:22

ESTE DOCUMENTO FOI ASSINADO EM 30/03/2023 11:51:22 -03:00 POR CRISTIANO CORAL - 551:414:489:91 - ACESSE https://e-docs.es.gov.br/d/CPJ4ZS7H E INSERIU O CÓDIGO 2023.MAT.0145572.01.0004.01.ESTR.ES