
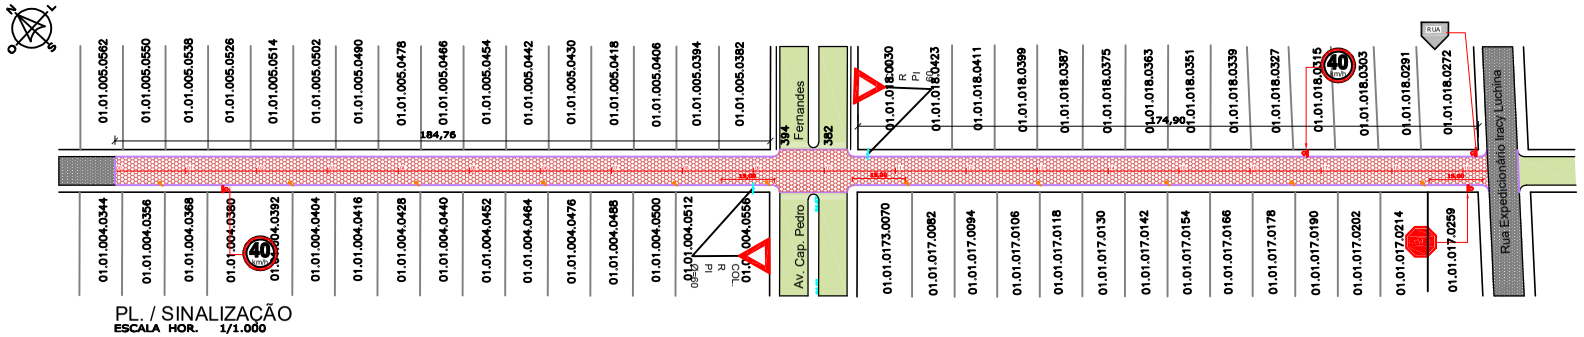


PL. / SINALIZAÇÃO
ESCALA HOR. 1/1.000


QUANTITATIVO

SINALIZAÇÃO HORIZONTAL E VERTICAL	QTDADE	UNIDADE
EXTENSÃO FAIXA AMARELA TRACEJADA	0,00	m
QUANTIDADE DE FAIXA CONTÍNUA 15,00m	0,00	unid.
ÁREA DE PINTURA DE FAIXA AMARELA	0,00	m²
LARGURA DA FAIXA	0,00	m
QUANTIDADE DE PARADAS PARA PEDESTRES	0,00	Unid.
PINTURA DE FAIXA DE PEDESTRE	0,00	m²
QUANTIDADE DE FAIXA DE RETENÇÃO	0,00	unid.
ÁREA DE PINTURA DE FAIXA RETENÇÃO	0,00	m²
ÁREA TOTAL PINTURA DE FAIXA DE PEDESTRE BRANCA	0,00	m²
PLACA PASSAGEM DE PEDESTRE CÓDIGO A-32 L=0,50m	0,00	unid.
PLACA PARE CÓDIGO - R - 1 L = 0,25m	3,00	unid.
INDICAÇÃO DE RUA	1,00	unid.
PLACA LIMITE DE VELOCIDADE 40KM/H CÓDIGO R - 19 L=0,50m	2,00	Unid.

DETALHE
PLACA INDICAÇÃO DE RUA
S/ ESCALA

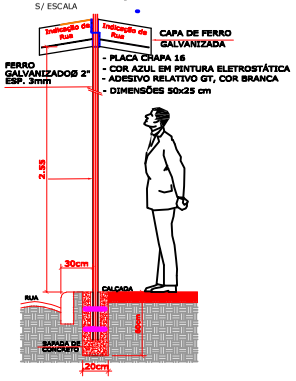

DETALHE
POSICIONAMENTO DE PLACAS
EM RELAÇÃO AO MEIO-FIO E NÍVEL DO PASSEIO

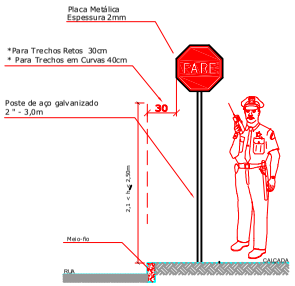

SINALIÇÃO VERTICAL

Placas de Regularização de acordo com Anexo da Resolução 180/05- N. 236 CONTRAN/ DENATRAN		Placas de Advertência de acordo com Anexo da Resolução 180/05- N. 236 CONTRAN/ DENATRAN	
CODIGO - R-19 (Ø=0,50m)	CODIGO - R-1 (L=0.25m)	CODIGO -A 32 (L=0,50m)	PLACA INDICAÇÃO DE RUA
40 km/h	PARE		RUA
Layout	Layout	Layout	

PREFEITURA MUNICIPAL DE ARARANGUÁ
SECRETARIA DE PLANEJAMENTO E URBANISMO
ADM. CESAR ANTONIO CESA / CRISTIANO DA SILVA COSTA

PROJETO : SINALIZAÇÃO VERTICAL/ HORIZONTAL

OBRA: PAV. COM LAJOTA DE CONCRETO SEXTAVADA

RUA : RUA GUANABARA
TRECHO : RUA EXP. IRACY LUCHINA ATÉ CALÇAMENTO EXISTENTE
BAIRRO : COLONINHA

EXTENSÃO DO MEIO FIO
ÁREA DO PAV : 3.177,84 m²
EXTENSÃO : 387,09 m

ESCALA H = 1:1000 V = 1:100 | DATA : JANEIRO / 2018 | PROJETO : PAULO & ENEVALDO | FOLHA : 09/09