
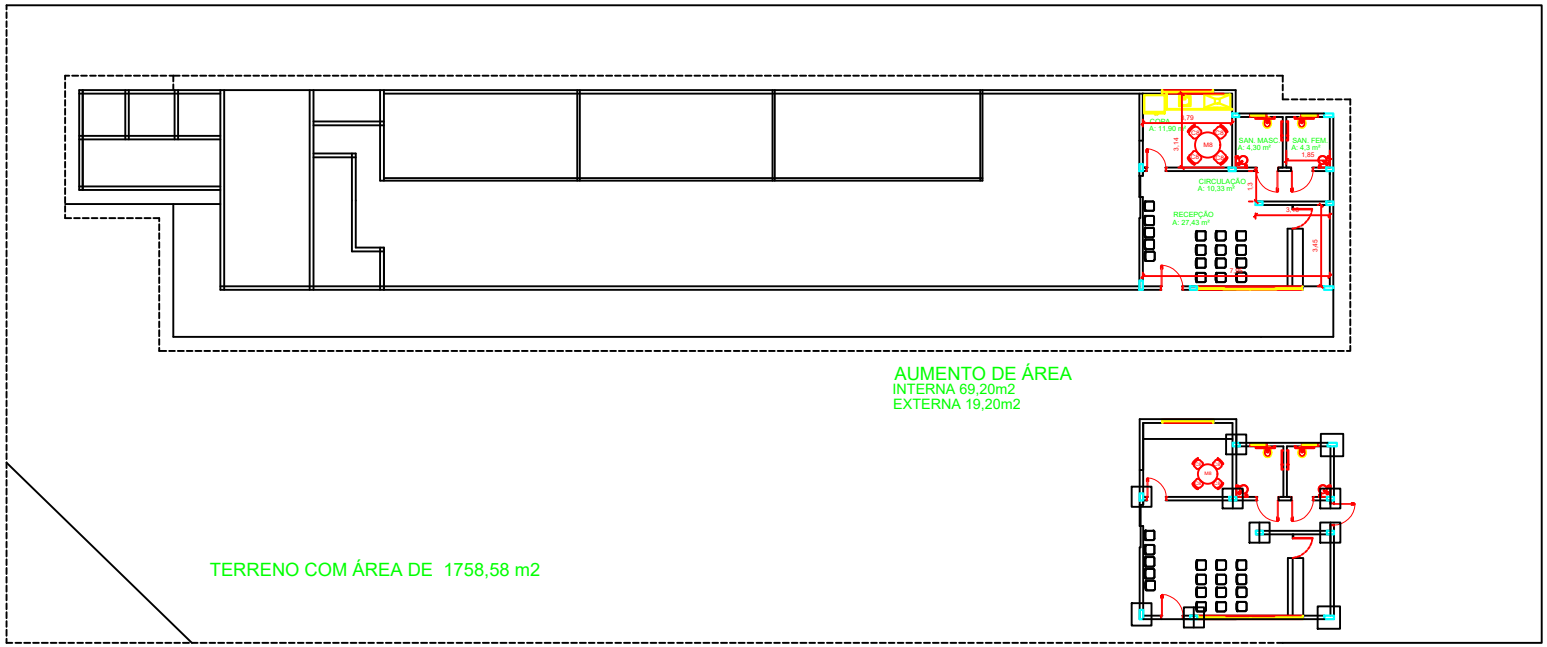


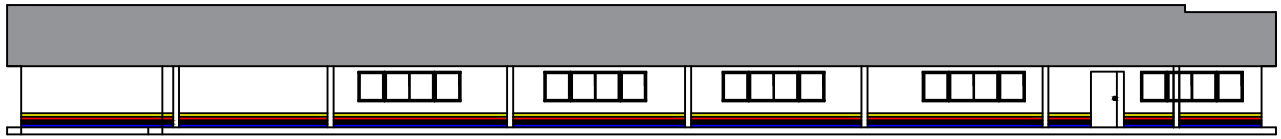

FACHADA FRONTAL

CRISTIANO
CORAL:95141448991

Assinado de forma digital por CRISTIANO CORAL:95141448991
Dados: 2023.06.13 11:51:56 -03'00'

PREFEITURA MUNICIPAL DE ARARANGUA - SC
SECRETARIA DE OBRAS, VIAÇÃO E SERVIÇOS URBANOS
ADM. CESAR A. CESAR / CRISTIANO S. COSTA

CREAS
REFORMA E AMPLIAÇÃO

PROJETO
ARQUITETÔNICO

BAIRRO : URUSSANGUINHA
LOCAL : RUA CORONEL JOÃO FERNANDES
TRECHO:

DRENAGEM PLUVIAL
AREA DE CALÇADA
EXTENSÃO PAV.
AREA:
EXTENSÃO MEIO FIO

RESP. TECNICO
CRISTIANO CORAL
CREA-SC 99479-6

ASSUNTO
- PLANTA BAIXA REFORMA E AMPLIAÇÃO

DATA: JUNHO/2023

LEVANTAMENTO: CRISTIANO
PROJETO: ENIVALDO / CRISTIANO
ENG.: CRISTIANO

PRANCHA
01
01