

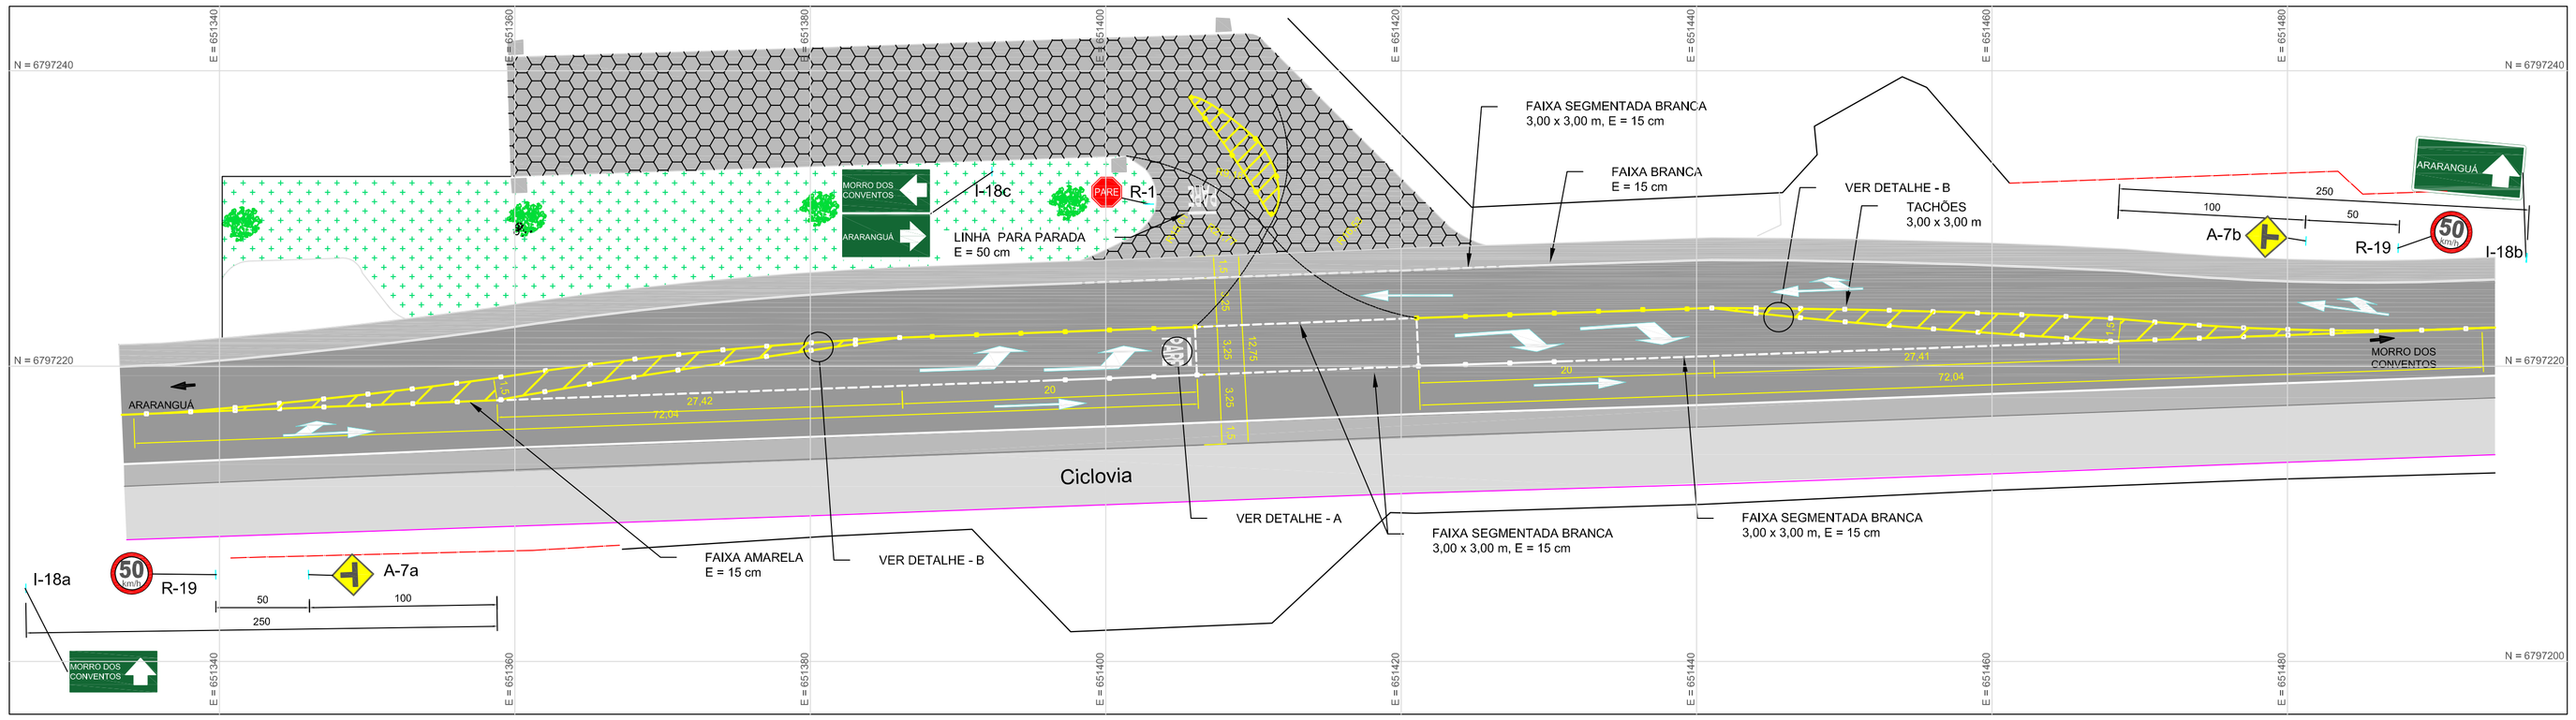


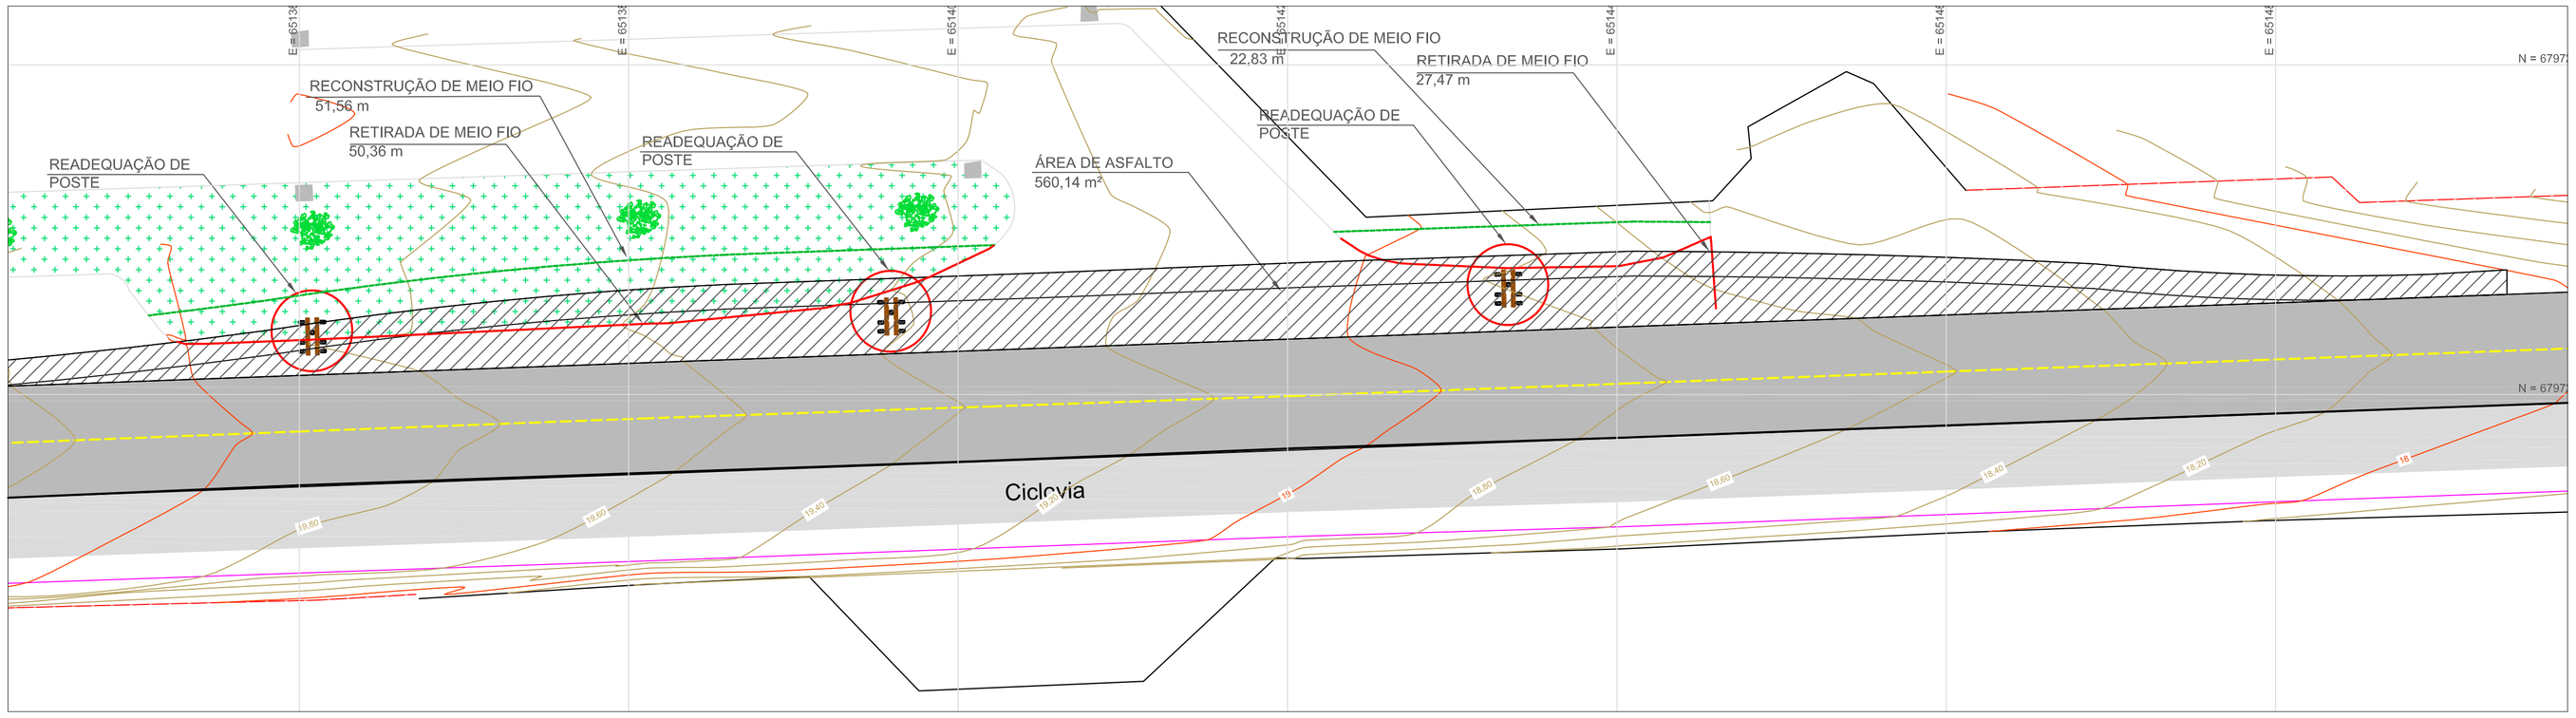

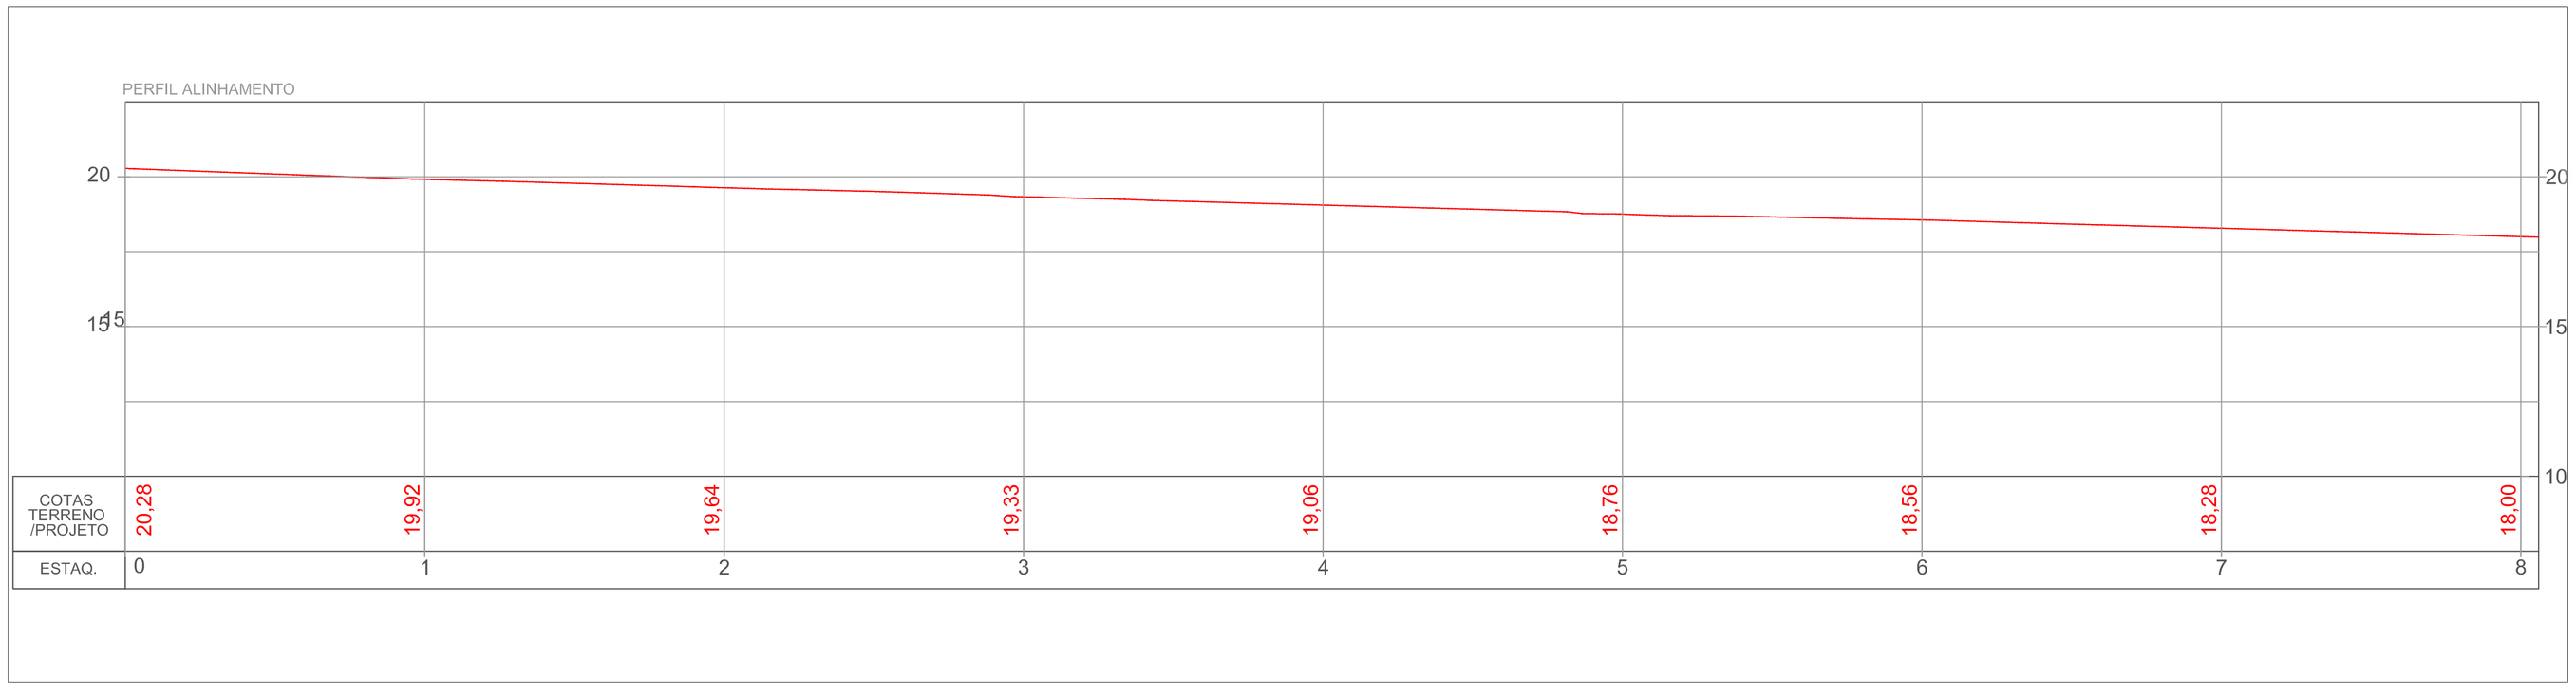

DOCUMENTOS DE REFERÊNCIA

1 - TOPOGRAFIA DE CAMPO.
2 - BASE DE PROJETO

NOTAS GERAIS

1 - MUNICÍPIO DESTA PLANTA: ARARANGUÁ - SC.
2 - DIMENSÕES EM METROS (m), SALVO INDICAÇÃO CONTRÁRIA.
3 - EQUIDISTÂNCIAS DAS CURVAS DE NÍVEL: 0,50m.
4 - ALTITUDE ORTOMÉTRICA, CALCULADA A PARTIR DA ONDULAÇÃO GEOIDAL (N).

LEGENDA

- CURVAS DE NÍVEL
- TRAÇADO
- PERFIL TOPOGRÁFICO
- MEIO FIO RETIRADO
- REPOSIÇÃO DE MEIO FIO
- PISTA
- ACOSTAMENTO
- CANTEIRO
- ACRÉSCIMO DE ASFALTO
- POSTE

N
W E
S

1/275

ESCALA 1:275

PROJEÇÃO UNIVERSAL TRANSVERSA DE MERCATOR
DATUM VERTICAL: MARÉGRAFO DE IMBITUBA - SC
DATUM HORIZONTAL: SIRGAS-2000
FUSO 22 (MC - 51°)

REV.	DESCRIÇÃO	DATA	EXEC.	VERIF.	APROV.
1					PMA
0					PMA

AS INFORMAÇÕES DESTE DOCUMENTO SÃO PROPRIEDADE DA PMA, SENDO PROIBIDA A UTILIZAÇÃO FORA DA SUA FINALIDADE

CONTRATO: 288/2019
RESP. TÉCNICO:
ARQUIVO ELETRÔNICO: AutoCAD® CIVIL 3d - BRAZIL 2015 - SALVO EM: 013-008-015-288-PR-PMA-DE-011-005

PREFEITURA MUNICIPAL DE ARARANGUÁ
SECRETARIA DE OBRAS, VIAÇÃO E SERVIÇOS URBANOS

PROGRAMA: ESTUDO DE VIABILIDADE GEOMÉTRICA INTERSEÇÃO EM NÍVEL

ÁREA: RODOVIA - ARARANGUÁ - MORRO DOS CONVENTOS

TÍTULO: PROJETO GEOMÉTRICO
ENTRADA NORTE DO LOTEAMENTO

PROJ.	TOP.	VERIF.	APROV.
IPARQUE/UNESC	FABIANO	JÓRI	PMA
ESCALA 1/250	-	-	FOLHA 01 DE 02
RESERVADA		DE-UNESC-PR-PMA-DE-011-05	
DATA 29/10/2020	Nº 013-008-015-288-PR-PMA-DE-011-005		

Ext.: A1 - 594 x 841mm