

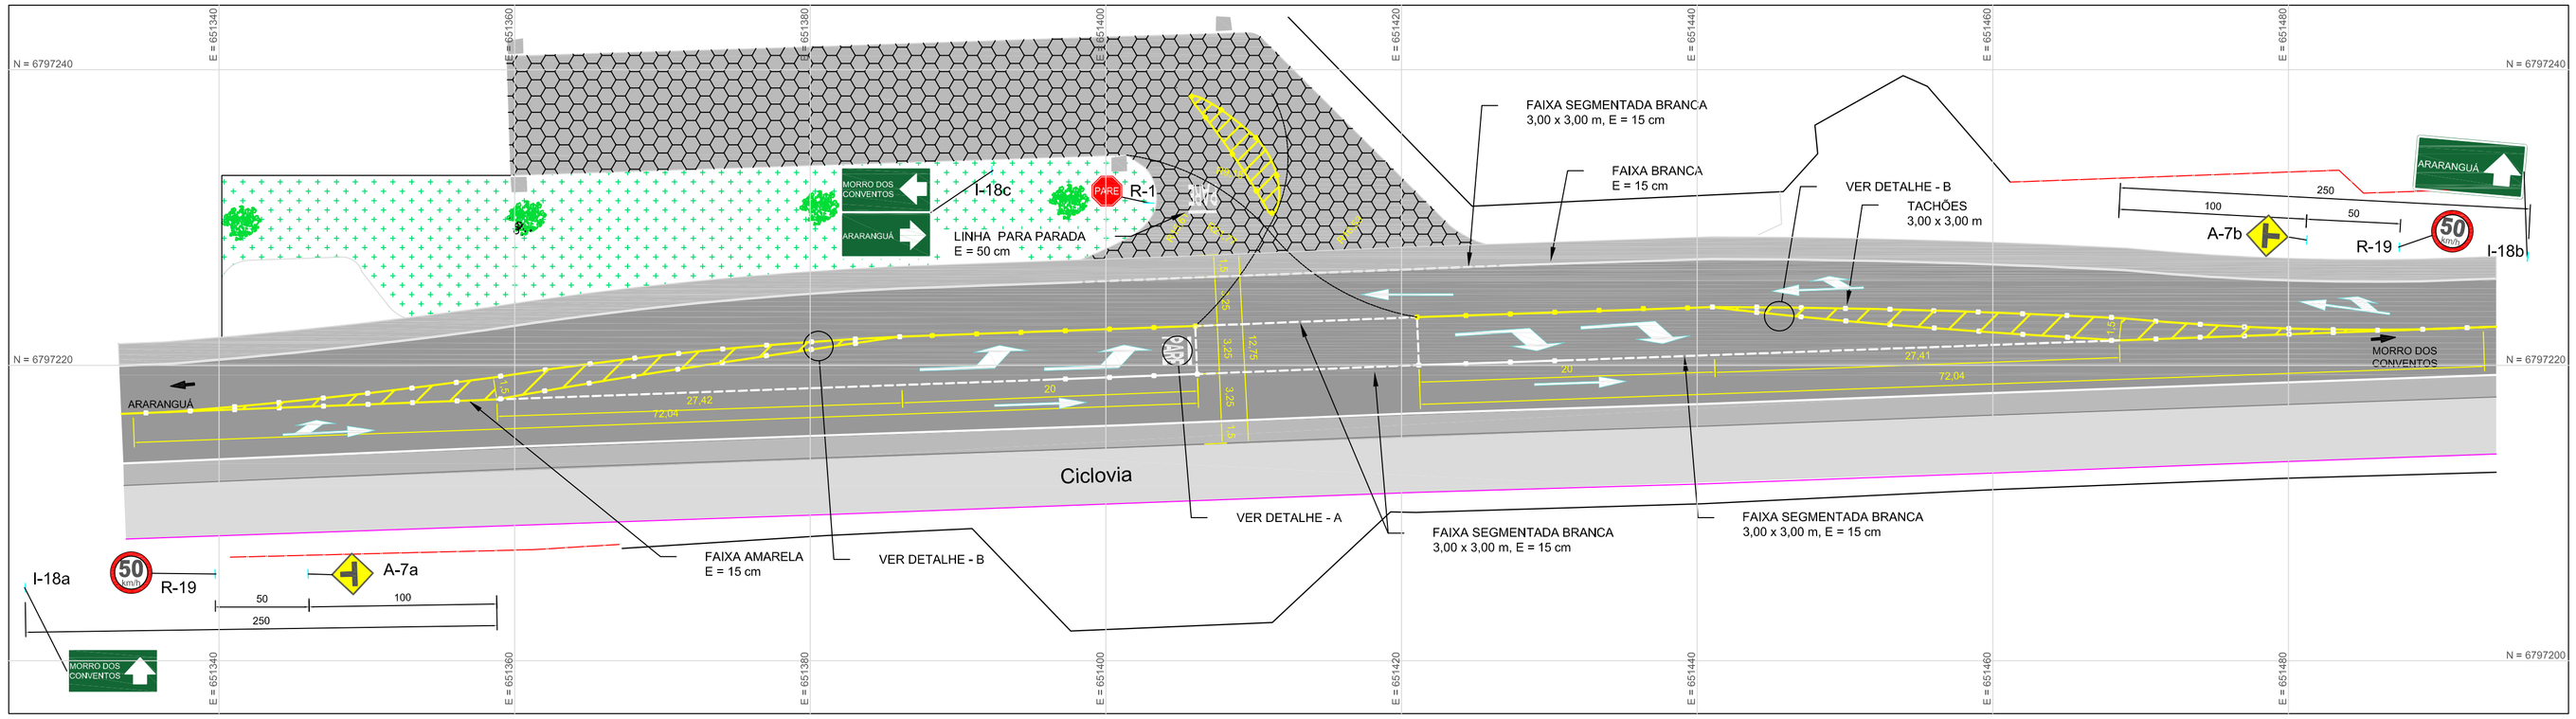


DETALHE - A

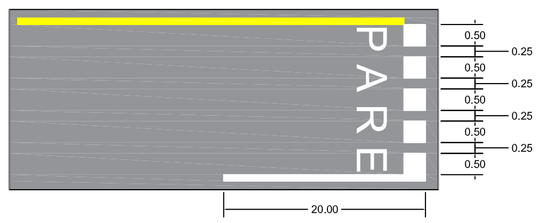


DETALHE - B

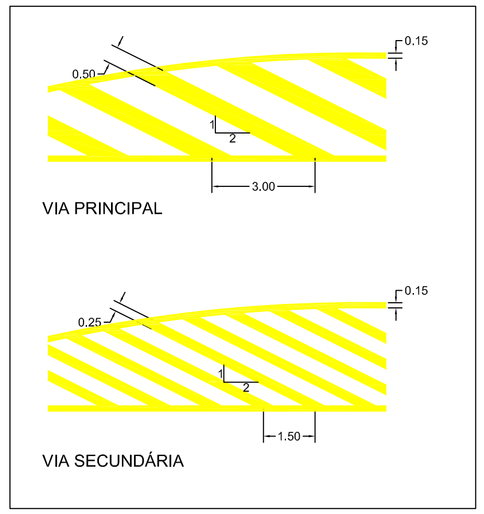

- TACHÕES MONODIRECIONAL
- TACHÕES BIDIRECIONAL
- TACHAS BRANCO MONODIRECIONAL

SETAS PARA PINTURA NO PAVIMENTO

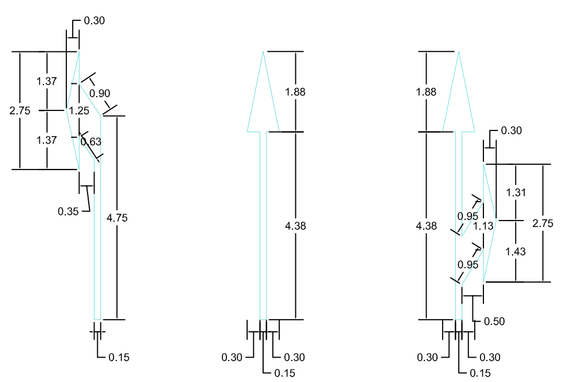

TIPO	ÁREA DE PINTURA (m²)
A	1,58
B	1,36
C	2,33

PLACAS INDICATIVAS			
MODELO	CÓDIGO	PINTURAS	QUANT.
MORRO DOS CONVENTOS	I-18a 1,00x2,00	FUNDO VERDE ORLA PRETA SÍMBOLO PRETO	01
ARARANGUÁ	I-18b 1,00x2,00	FUNDO VERDE ORLA PRETA SÍMBOLO PRETO	01
MORRO DOS CONVENTOS / ARARANGUÁ	I-18c 1,00x2,00	FUNDO VERDE ORLA PRETA SÍMBOLO PRETO	01

PLACAS DE ADVERTÊNCIA			
MODELO	CÓDIGO	PINTURAS	QUANT.
	A-7a 1,00x1,00	FUNDO AMARELO ORLA PRETA SÍMBOLO PRETO	01
	A-7a 1,00x1,00	FUNDO AMARELO ORLA PRETA SÍMBOLO PRETO	01

PLACAS DE REGULAMENTAÇÃO			
MODELO	CÓDIGO	PINTURAS	QUANT.
PARE	R-1 D=1,00m	FUNDO VERMELHO ORLA BRANCA SÍMBOLO BRANCO	01
50 km/h	R-19 D=1,00m	FUNDO BRANCO ORLA VERMELHA SÍMBOLO PRETO	02

DOCUMENTOS DE REFERÊNCIA

1 - TOPOGRAFIA DE CAMPO.
2 - BASE DE PROJETO

NOTAS GERAIS

1 - MUNICÍPIO DESTA PLANTA: ARARANGUÁ - SC.
2 - DIMENSÕES EM METROS (m), SALVO INDICAÇÃO CONTRÁRIA.
3 - EQUIDISTÂNCIAS DAS CURVAS DE NÍVEL: 0,50m.
4 - ALTITUDE ORTOMÉTRICA, CALCULADA A PARTIR DA ONDULAÇÃO GEOIDAL (N).

LEGENDA

- CURVAS DE NÍVEL
- TRAÇADO
- PERFIL TOPOGRÁFICO
- MEIO FIO RETIRADO
- REPOSIÇÃO DE MEIO FIO
- PISTA
- ACOSTAMENTO
- CANTEIRO
- ACRÉSCIMO DE ASFALTO
- POSTE

N
W E
S

1/275

ESCALA 1:275

PROJEÇÃO UNIVERSAL TRANSVERSA DE MERCATOR
DATUM VERTICAL: MARÉGRAFO DE IMBITUBA - SC
DATUM HORIZONTAL: SIRGAS-2000
FUSO 22 (MC - 51°)

REV.	DESCRIÇÃO	DATA	EXEC.	VERIF.	APROV.
1					PMA.
0					PMA.

AS INFORMAÇÕES DESTE DOCUMENTO SÃO PROPRIEDADE DA PMA, SENDO PROIBIDA A UTILIZAÇÃO FORA DA SUA FINALIDADE

CONTRATO: 288/2019
RESP. TÉCNICO:
ARQUIVO ELETRÔNICO:

PREFEITURA MUNICIPAL DE ARARANGUÁ
SECRETARIA DE OBRAS, VIAÇÃO E SERVIÇOS URBANOS

PROGRAMA: ESTUDO DE VIABILIDADE GEOMÉTRICA INTERSEÇÃO EM NÍVEL
ÁREA: RODOVIA - ARARANGUÁ - MORRO DOS CONVENTOS
TÍTULO: PROJETO DE SINALIZAÇÃO
ENTRADA NORTE DO LOTEAMENTO

PROJ.	DES.	VERIF.	APROV.
IPARQUE/UNESC	MAICOM	JÓRI	PMA
ESCALA: 1/275	-	-	FOLHA: 02 DE 02
RESERVADA		DE-UNESC-PR-PMA-DE-011-05	
DATA: 29/10/2020	Nº 013-008-015-288-PR-PMA-DE-011-005		

Ext.: A1 - 594 x 841mm