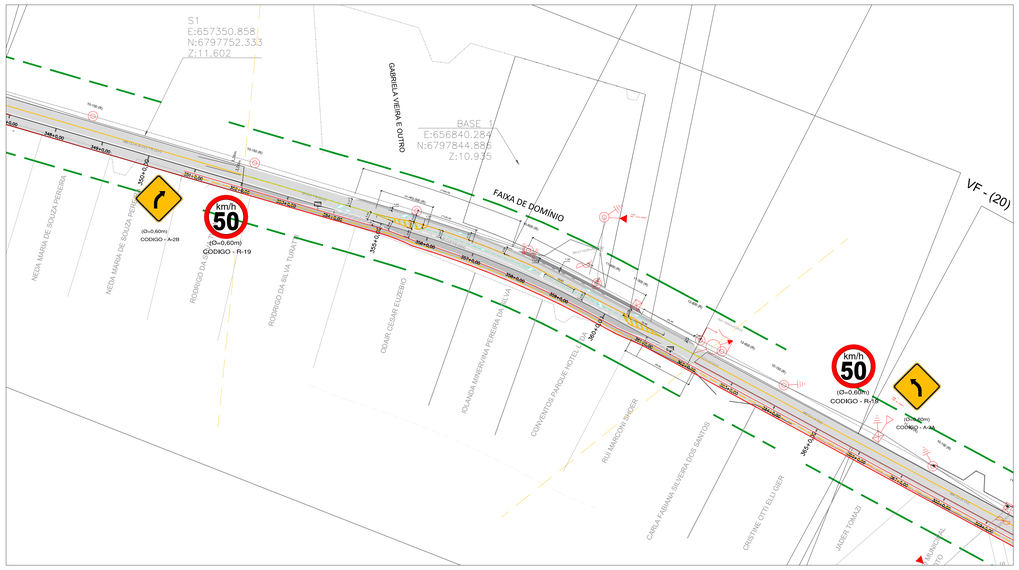


LEVANTAMENTO PLANIALTIMÉTRICO


Guilherme Boeira Michels
Eng Civil CREA/SC 117049-3 / Port. 3131/2022
Departamento de Estudos e Projetos Urbanisticos
Secretaria de Planejamento e Urbanismo

Sandro Alves Xavier
Autoridade de Trânsito
Diretor Municipal de Trânsito
Secretaria de Obras

PREFEITURA MUNICIPAL DE ARARANGUÁ
SECRETARIA DE PLANEJAMENTO E URBANISMO
ADM. CESAR A. CESA / CRISTIANO DA SILVA COSTA

OBRA: TREVO ALEMÃO
RUA: RODOVIA ARA 227
TRECHO : EM FRENTE AO INSTITUTO MIX
BAIRRO : MORRO DOS CONVENTOS
ESCALA : H = 1:1000 V = 1:100 | DATA : MAIO/2021 | PROJETO : GUILHERME

PROJETO : DRENAGEM PLUVIAL
REVISADO:
ÁREA DO PAV : 667,07m²
EXTENSÃO : 150,00m
FOLHA : 02/03

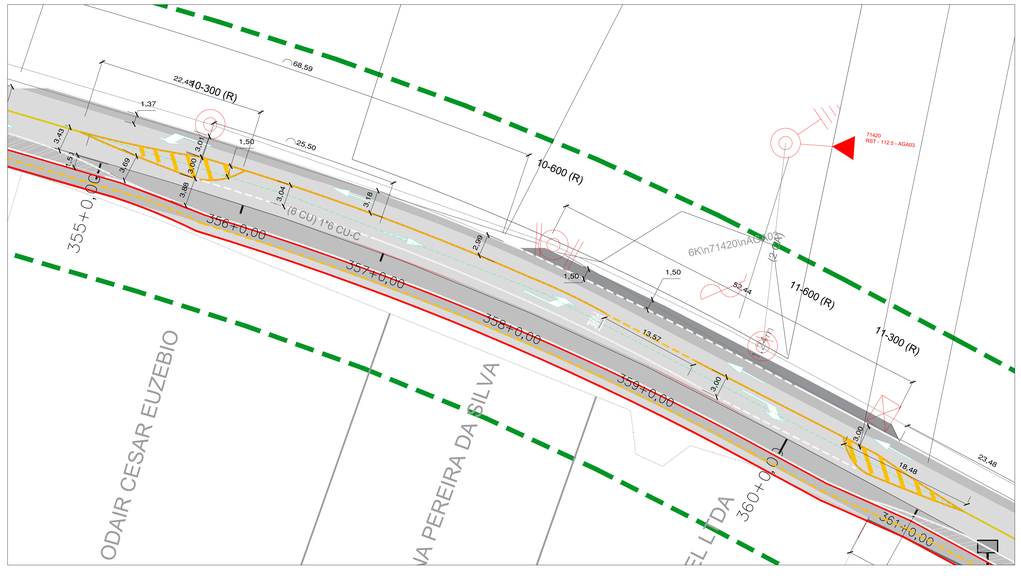

LEVANTAMENTO PLANIALTIMÉTRICO

DETALHE
FAIXA BRANCA SEGMENTADA
1,00 2,00 1,00 0,10

DETALHE
FAIXA AMARELA SEGMENTADA
1,00 2,00 1,00 0,10


Guilherme Boeira Michels
Eng Civil CREA/SC 117049-3 / Port. 3131/2022
Departamento de Estudos e Projetos Urbanisticos
Secretaria de Planejamento e Urbanismo


Sandro Alves Xavier
Autoridade de Trânsito
Diretor Municipal de Trânsito
Secretaria de Obras


PREFEITURA MUNICIPAL DE ARARANGUÁ
SECRETARIA DE PLANEJAMENTO E URBANISMO
ADM. CESAR A. CESA / CRISTIANO DA SILVA COSTA

OBRA: TREVO ALEMÃO
RUA: RODOVIA ARA 227
TRECHO : EM FRENTE AO INSTITUTO MIX
BAIRRO : MORRO DOS CONVENTOS
ESCALA : 1:400 | DATA : MAIO/2021 | PROJETO : GUILHERME

PROJETO : DRENAGEM PLUVIAL
REVISADO:
ÁREA DO PAV : 667,07m²
EXTENSÃO : 150,00m
FOLHA : 01/03

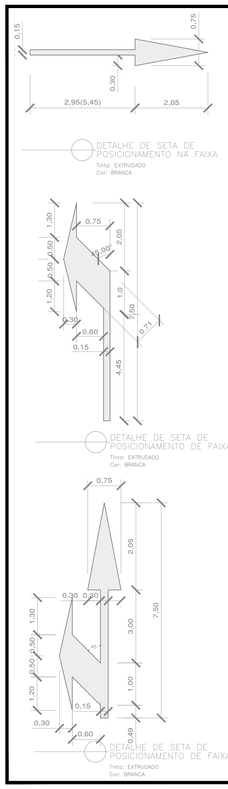

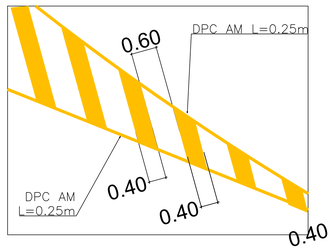


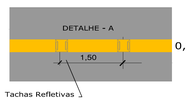


DETALHE
FAIXA BRANCA SEGMENTADA
1,00 2,00 1,00 0,10

DETALHE
FAIXA AMARELA SEGMENTADA
1,00 2,00 1,00 0,10

DETALHES
PLACAS

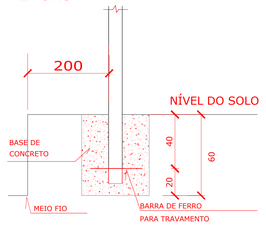

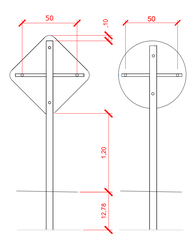

Placas de Regularização de acordo com Anexo da Resolução 180/05- N. 236 CONTRAN/ DENATRAN

MODELO DOS SINAIS DIMENSÕES

CODIGO - R-19
(Ø=0,50m)
60 km/h

CODIGO - R- 7
(Ø=0,50m)

CODIGO - R-19
(Ø=0,50m)
50 km/h
Layout
FUNDO BRANCO
LETRAS, SÍMBOLO
PRETO
ORLA VERMELHA

Placas de Advertência de acordo com Anexo da Resolução 180/05- N. 236 CONTRAN/ DENATRAN

MODELO DOS SINAIS DIMENSÕES

CODIGO - A-2B
(L=0,50m)

CODIGO - A-2A
(L=0,50m)

HERCILIO LUZ/LINHAS PONTE HERCILIO LUZ	IN 02	FUNDO VERDE LETRAS, ORLA E SIMBOLO BRANCO	1,00x2,00

Guilherme Boeira Michels
Eng Civil CREA/SC 117049-3 / Port. 3131/2022
Departamento de Estudos e Projetos Urbanisticos
Secretaria de Planejamento e Urbanismo

Sandro Alves Xavier
Autoridade de Trânsito
Diretor Municipal de Trânsito
Secretaria de Obras

PREFEITURA MUNICIPAL DE ARARANGUÁ
SECRETARIA DE PLANEJAMENTO E URBANISMO
ADM. CESAR A. CESA / CRISTIANO DA SILVA COSTA

OBRA: TREVO ALEMÃO
RUA: RODOVIA ARA 227
TRECHO : EM FRENTE AO INSTITUTO MIX
BAIRRO : MORRO DOS CONVENTOS
ESCALA : H = 1:1000 V = 1:100 | DATA : MAIO/2021 | PROJETO : GUILHERME

PROJETO : SINALIZAÇÃO DETALHAMENTO
REVISADO:
ÁREA : 667,07m²
EXTENSÃO : 150,00m
FOLHA : 03/ 03