

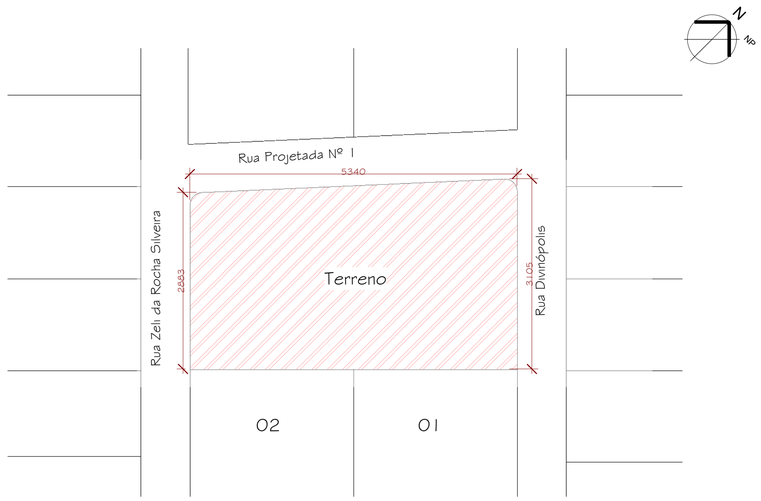


Localização
1 : 500

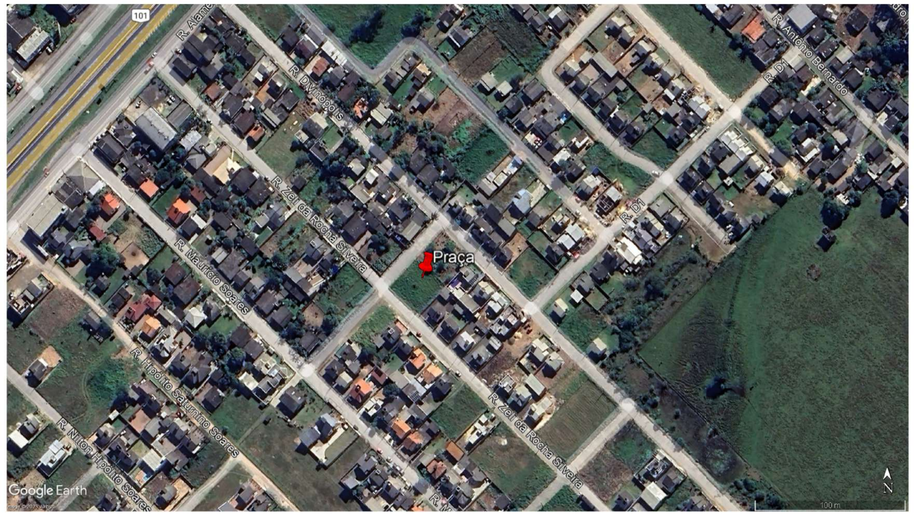

Araranguá / SC

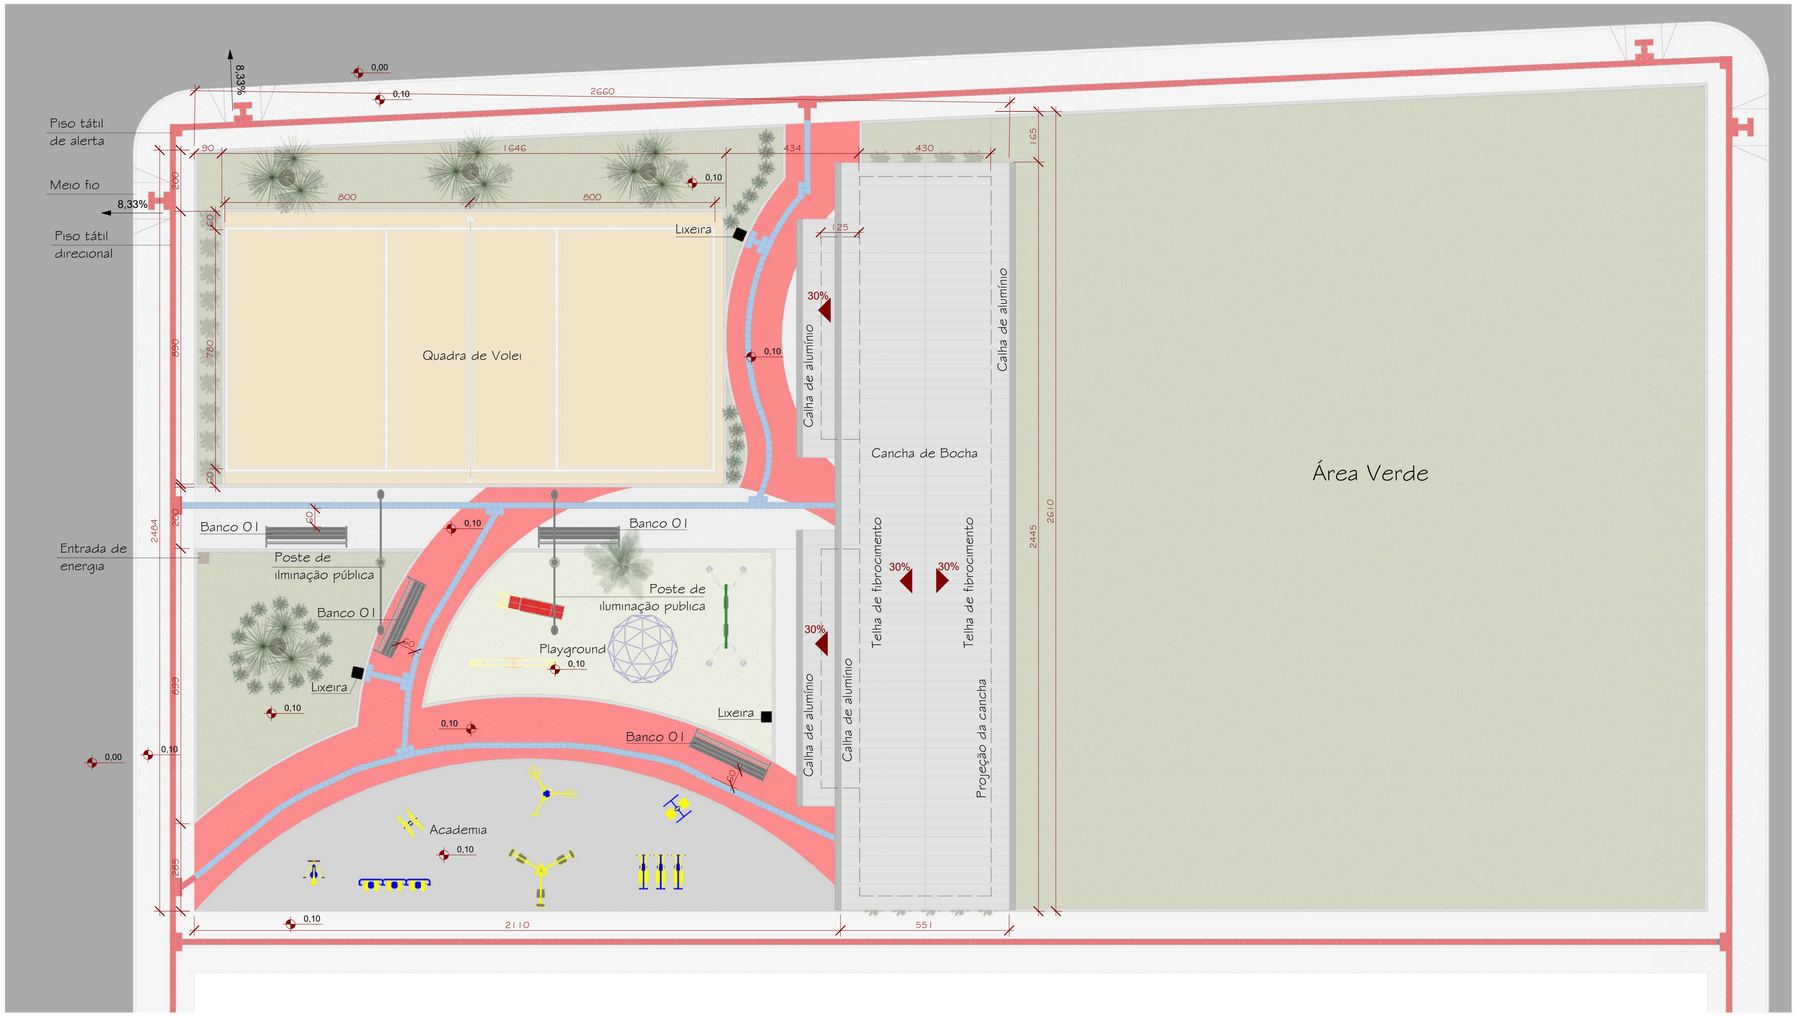

Situação
1 : 100

Aprovações

REALIZE
ARQUITETURA E ENGENHARIA

Contato
48 3527-0090
engenharia@realize.arq.br
arquitetura@realize.arq.br

Responsável Técnico
Rafael Nuernberg
CREA-SC 129.640-7
Suéllen M. Costa Palmas
CAU-SC A69267-0
EMPRESA = CREA - SC 136.340-4

Projeto de Praça

Endereço: Rua projetada nº 1 esquina com a Rua Divinópolis e Rua Zeli da Rocha Silveira , bairro Polícia Rodoviária, Araranguá - SC

Projeto Urbano

Localização
Situação

Realize Arquitetura e Engenharia
CNPJ:12.319.815/0001-17
CREA-SC 136.340-4

Prefeitura Municipal de Araranguá
CPF: 82.911.249/0001-13

Área
664,52 m²

Escala	Data	Prancha
Como indicado	04/07/2023	01/04

Z:\REALIZE\PROJETOS\PREFEITURA - ARARANGUÁ\PLANEJAMENTO URBANO\PRAÇA - POLICIA RODOVIÁRIA\ARQUITETURA\PROJETO MODELO REVITPRAÇA - POLICIA RODOVIÁRIA 2.rvt