Grama Sintética

Grama


Areia fina

Areia Compactada

Piso emborrachado
Dimensões:
50cmx50cmx15mm

Paver intertravado
Cor: Cinza claro
Dimensões:
20x10x8cm


Paver intertravado
Cor: Azul
Dimensões:
20x10x8cm

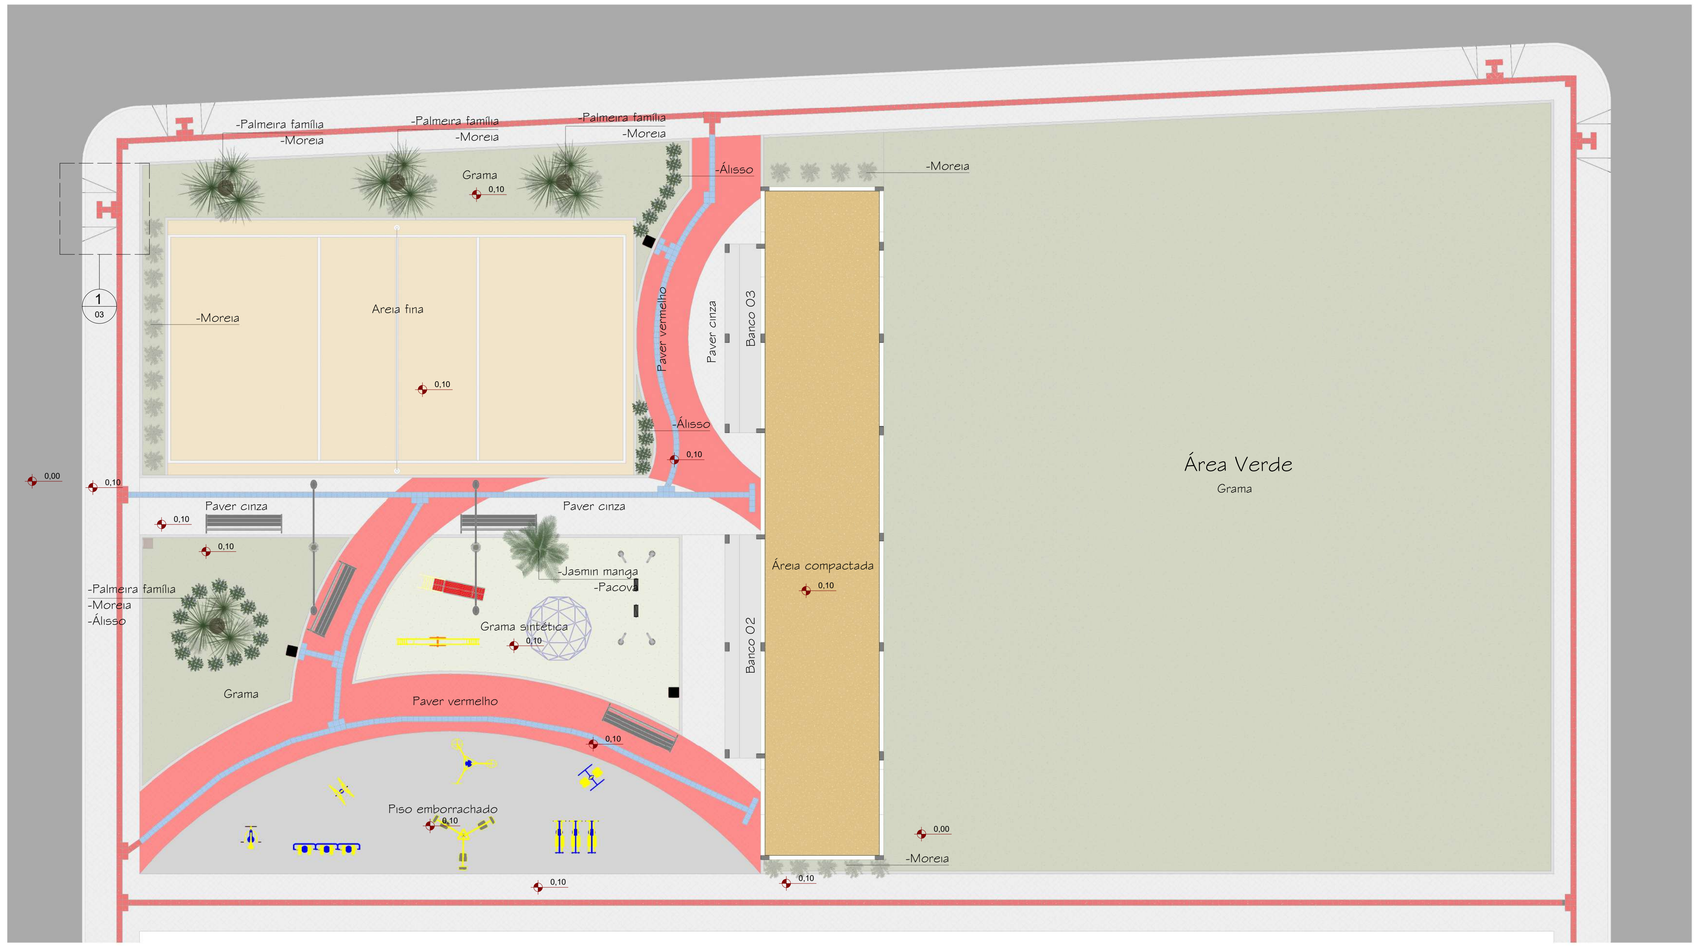


Paginação de piso / Paisagismo
1 : 100

Legenda Paisagismo


Nome:	Moreia	Álisso	Palmeira família	Jasmin-Manga
Vista superior				

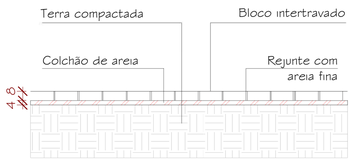


Detalhe bloco intertravado
1 : 25

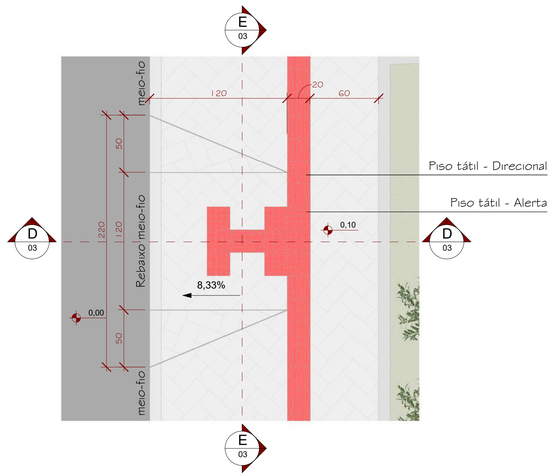

Paginação de piso - Detalhe 01
1 : 25

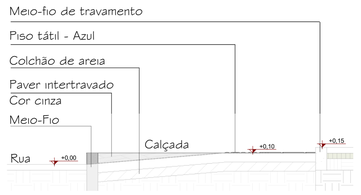

Corte D - Rampa
1 : 25

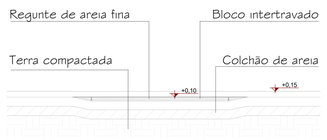

Corte E - Rampa
1 : 25

Conforme NBR 9050


Piso tátil direcional
Cor: Vermelho ou Azul
(Conforme indicação)
Dimensões: 20x20x6 cm



Piso tátil direcional
Cor: Vermelho ou Azul
(conforme indicação)
Dimensões: 20x20x6 cm



Observação: A cor do piso tátil direcional e alerta, será na cor oposta do paver em que será inserido.

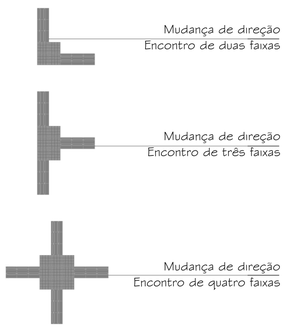

Acessibilidade
1 : 50

Aprovações

REALIZE
ARQUITETURA E ENGENHARIA

Contato
48 3527-0090
engenharia@realize.arq.br
arquitetura@realize.arq.br

Responsável Técnico
Rafael Nuemberg
CREA-SC 129.640-7
Suélen M. Costa Palmas
CAU-SC A69267-0
EMPRESA = CREA - SC 136.340-4

Projeto de Praça

Endereço: Rua projetada nº 1 esquina com a Rua Divinópolis e Rua Zeli da Rocha Silveira , bairro Polícia Rodoviária, Araranguá - SC

Projeto Urbano

Paginação
Paisagismo
Detalhamento de piso

Realize Arquitetura e Engenharia
CNPJ: 12.319.815/0001-17
CREA-SC 136.340-4

Prefeitura Municipal de Araranguá
CPF: 82.911.249/0001-13

Área
664,52 m²

Escala	Data	Prancha
Como indicado	04/07/2023	03/04

Z:\REALIZE\PROJETOS\PREFEITURA - ARARANGUÁ\PLANEJAMENTO URBANO\PRAÇA - POLICIA RODOVIÁRIA - ARQUITETURA\PROJETO MODELO\IDENTIFPRAÇA - POLICIA RODOVIÁRIA 2.rvt