ÍNDICE

DOCUMENTAÇÃO COMPLEMENTARES

* PROJETO
* MEMORIAL DESCRITIVO
* ORÇAMENTO E CRONOGRAMA FÍSICO FINANCEIRO
* BDI

PREFEITURA MUNICIPAL DE ARARANGUÁ

ADM. CESAR ANTONIO CESA / CRISTIANO DA SILVA COSTA


SECRETARIA DE PLANEJAMENTO E URBANISMO

PROJETO DE PAVIMENTAÇÃO COM BLOCOS SEXTAVADOS

RUA FLORES DE LARANJEIRA COM A RUA SEMPRE VIVA

BAIRRO: JARDIM DAS AVENIDAS


GUILHERME BOEIRA MICHELS
ENGº CIVIL CREA/SC 117049-3 / PORT. 3131/2022
DEPARTAMENTO DE ESTUDOS E PROJETOS URBANÍSTICOS
PLANEJAMENTO E URBANISMO

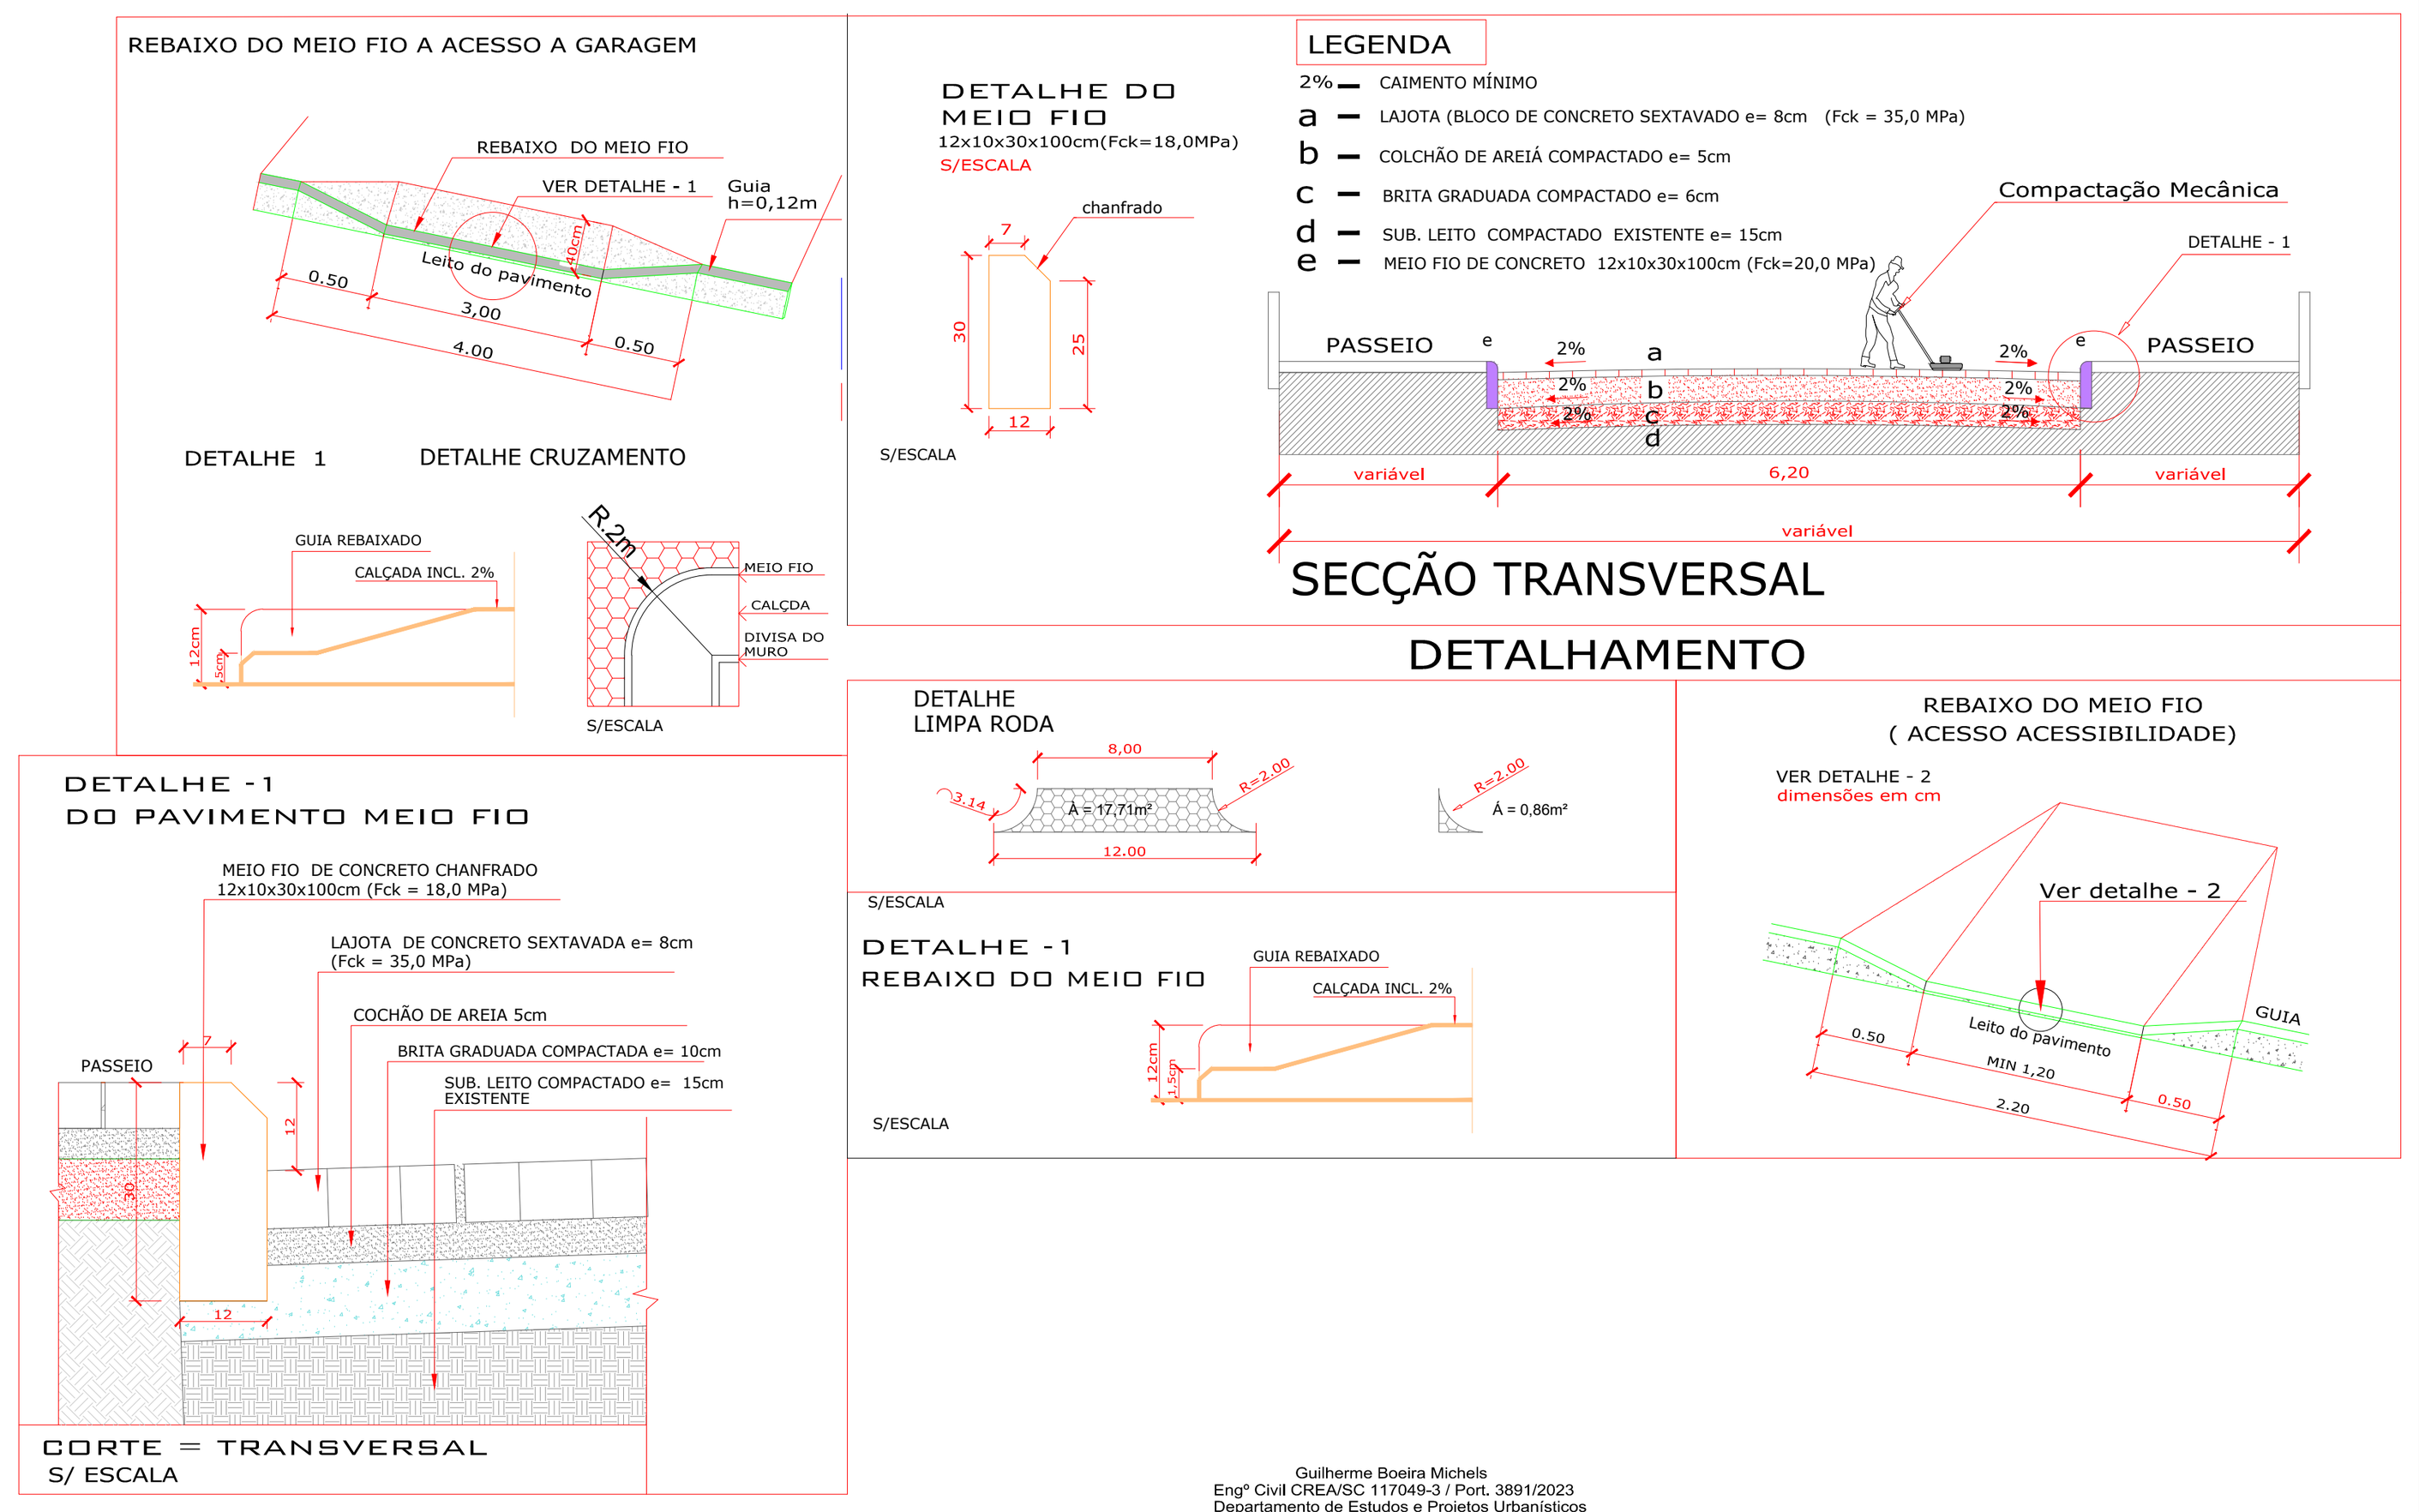


Guilherme Boeira Michels
Engº Civil CREA/SC 117049-3 / Port. 3891/2023
Departamento de Estudos e Projetos Urbanísticos
Secretaria de Planejamento e Urbanismo

PREFEITURA MUNICIPAL DE ARARANGUÁ
SECRETARIA DE PLANEJAMENTO E URBANISMO
ADM. CESAR ANTONIO CESA / CRISTIANO DA SILVA COSTA
PAVIMENTAÇÃO COM LAJOTAS
RUA FLORES DE LARANJEIRA TRECHO 03 E RUA SEMPRE VIVA trecho 03
TRECHO: AVENIDA GETÚLIO VARGAS ATÉ A SEMPRE VIVA E TRECHO EXISTENTE
BAIRRO: JARDIM DAS AVENIDAS
PROJETO : DETALHE PAVIMENTO
REVISADO:
ÁREA DO PAV : 2.814,38m²
EXTENSÃO : 353,393m
ESCALA : | DATA : JUNHO/2023 | PROJETO : GUILHERME
FOLHA : 03/05



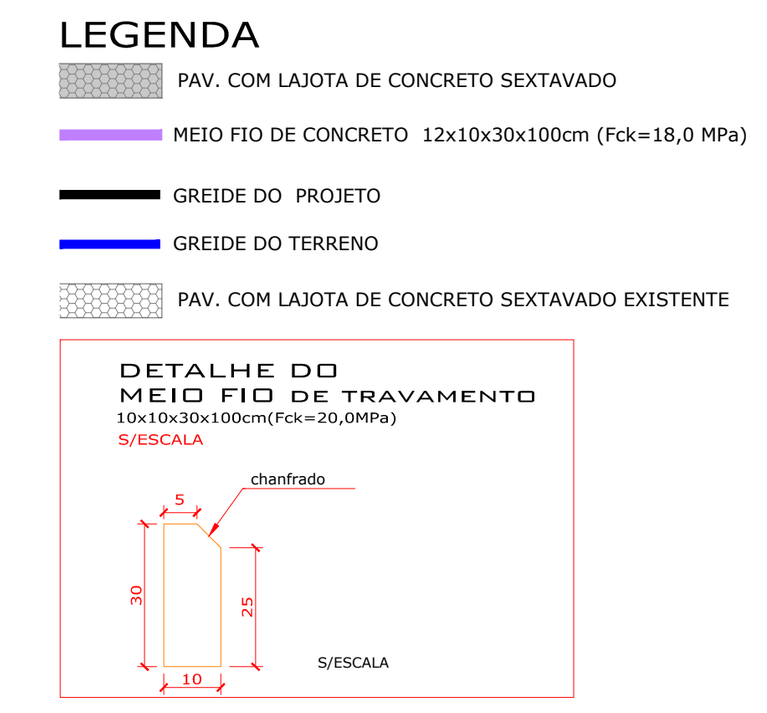


PREFEITURA MUNICIPAL DE ARARANGUÁ
SECRETARIA DE PLANEJAMENTO E URBANISMO
ADM. CESAR ANTONIO CESA / CRISTIANO DA SILVA COSTA
OBRA: PAVIMENTAÇÃO COM LAJOTAS
RUA FLORES DE LARANJEIRA TRECHO 03 E RUA SEMPRE VIVA trecho 03
TRECHO: AVENIDA GETÚLIO VARGAS ATÉ A SEMPRE VIVA E TRECHO EXISTENTE
BAIRRO: JARDIM DAS AVENIDAS
PROJETO : GEOMÉTRICO
REVISADO:
ÁREA DO PAV : 2.814,38m²
EXTENSÃO : 353,393m
ESCALA : H = 1:1000 V = 1:100 | DATA : JUNHO/2023 | PROJETO : GUILHERME
FOLHA : 02/05

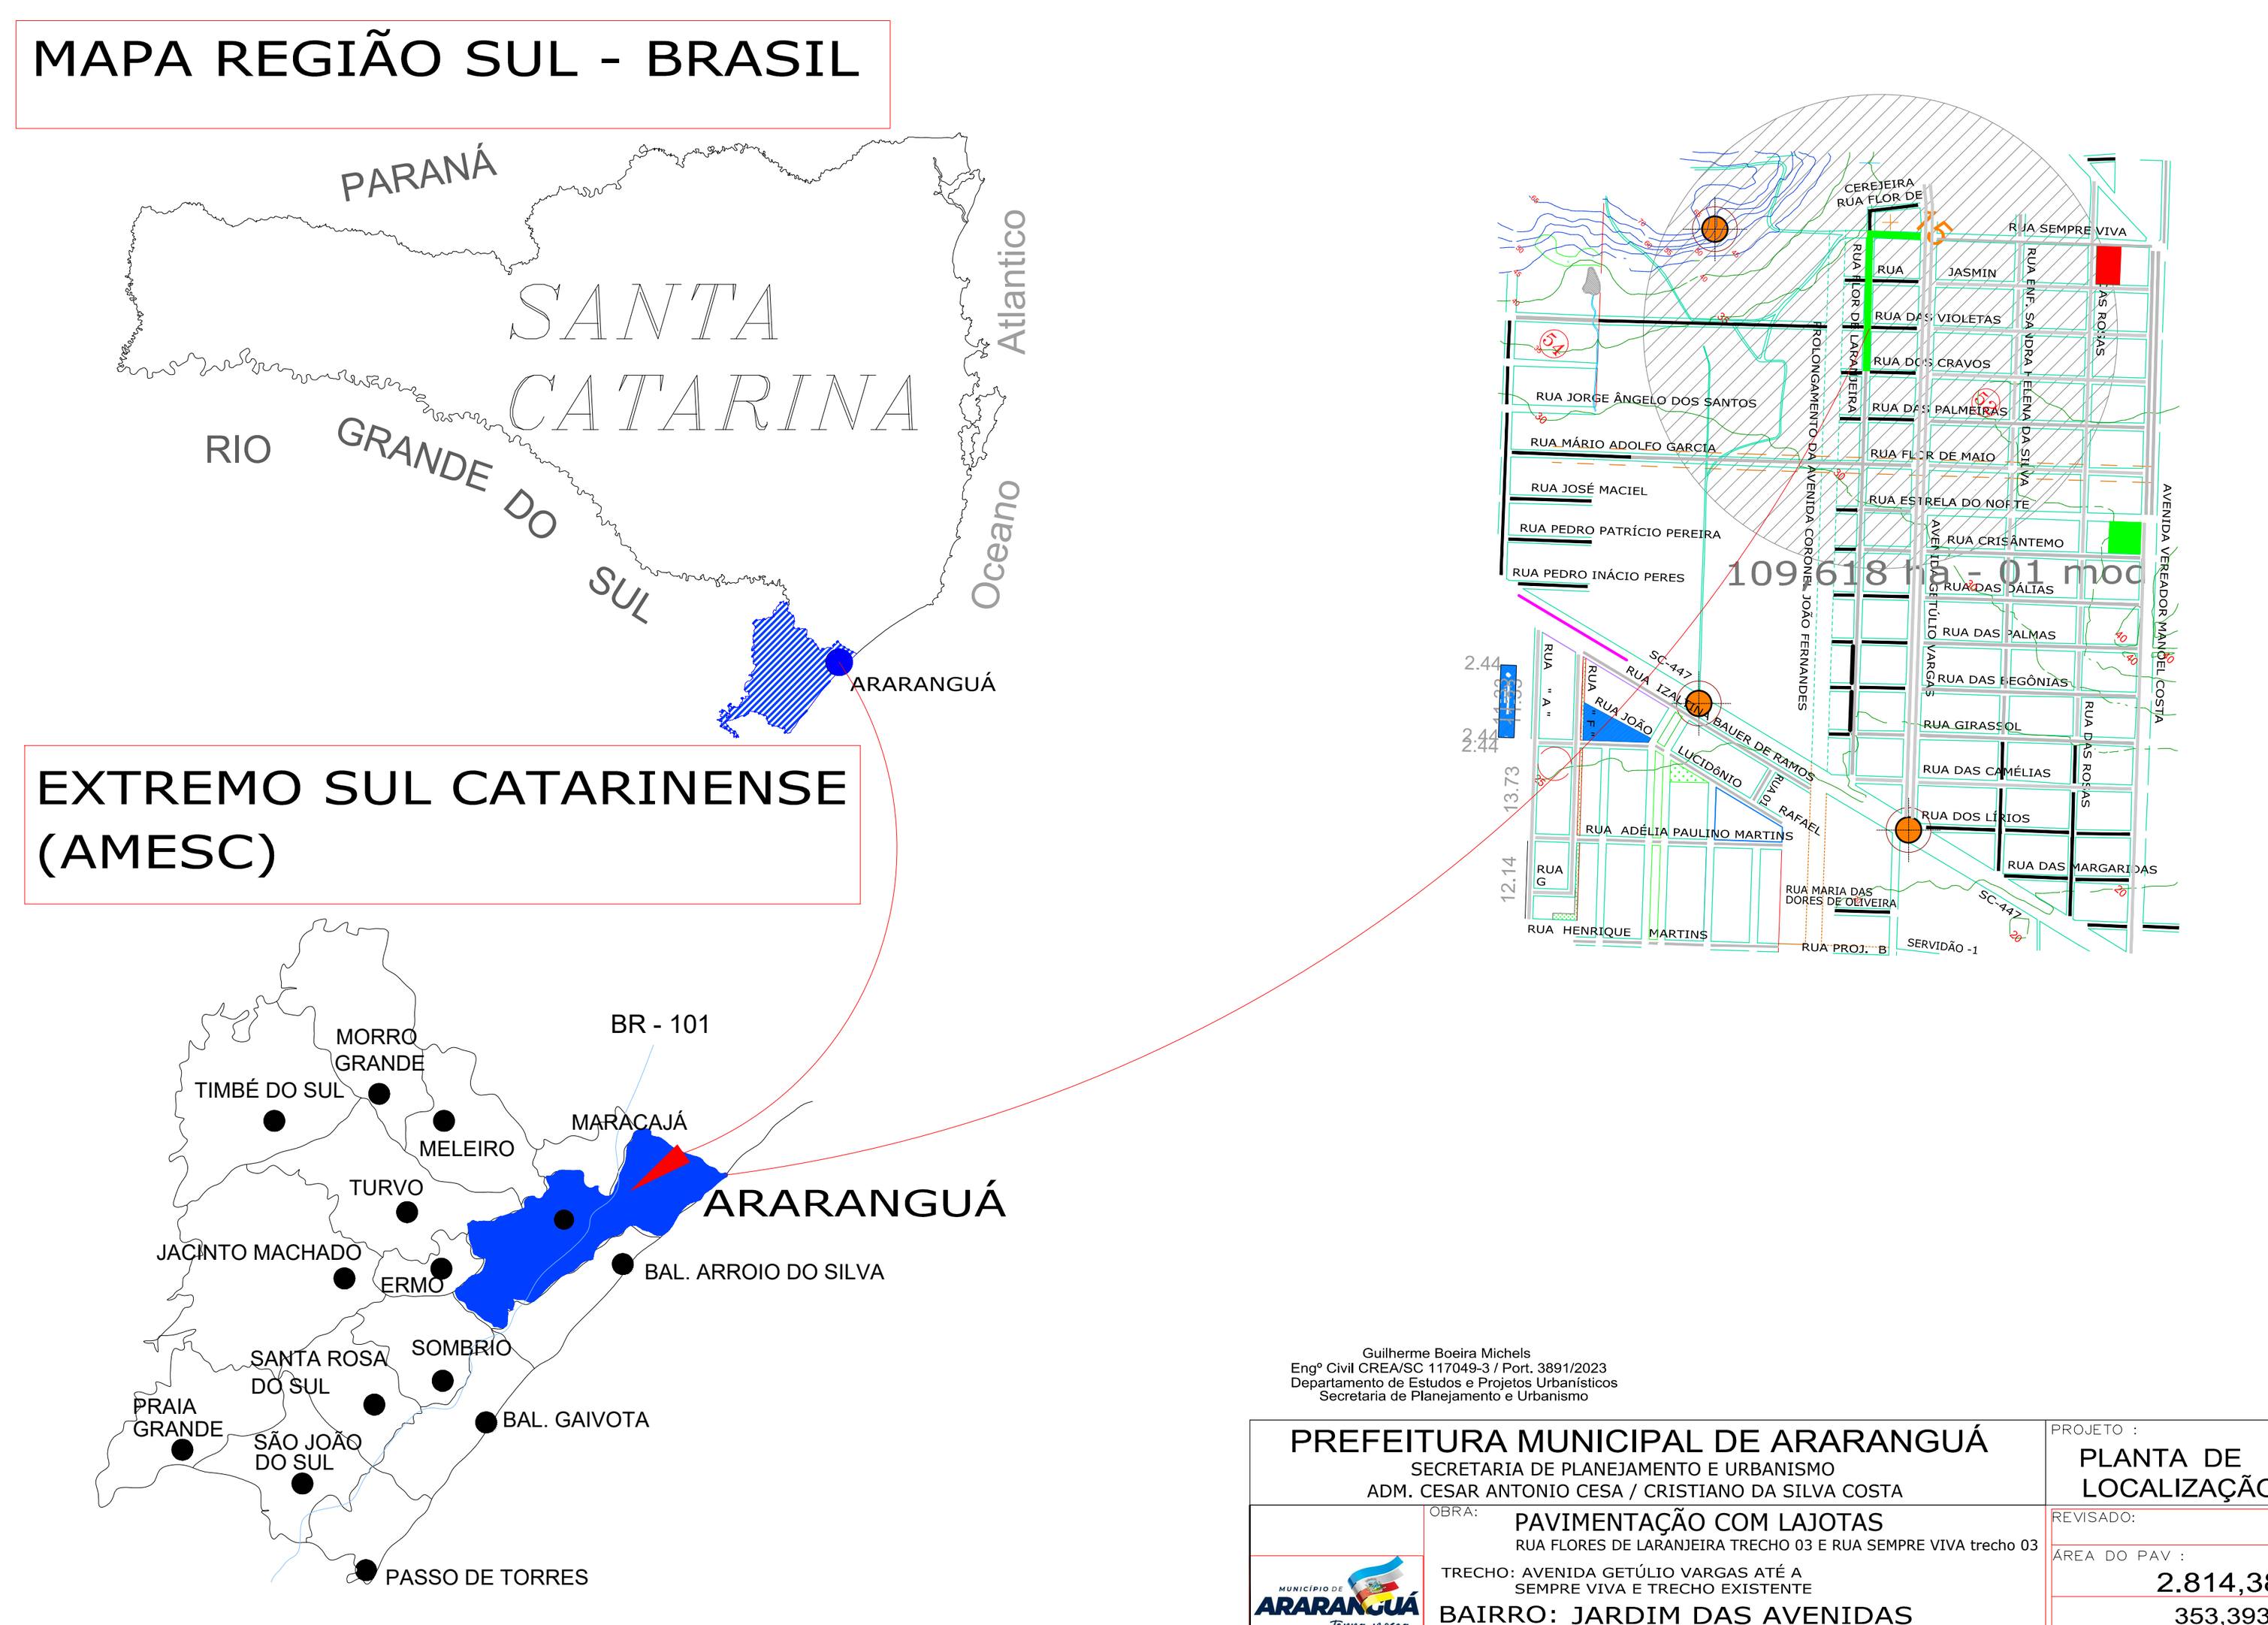

Guilherme Boeira Michels
Engº Civil CREA/SC 117049-3 / Port. 3891/2023
Departamento de Estudos e Projetos Urbanísticos
Secretaria de Planejamento e Urbanismo

PREFEITURA MUNICIPAL DE ARARANGUÁ
SECRETARIA DE PLANEJAMENTO E URBANISMO
ADM. CESAR ANTONIO CESA / CRISTIANO DA SILVA COSTA
OBRA: PAVIMENTAÇÃO COM LAJOTAS
RUA FLORES DE LARANJEIRA TRECHO 03 E RUA SEMPRE VIVA trecho 03
TRECHO: AVENIDA GETÚLIO VARGAS ATÉ A SEMPRE VIVA E TRECHO EXISTENTE
BAIRRO: JARDIM DAS AVENIDAS
PROJETO : PLANTA DE LOCALIZAÇÃO
REVISADO:
ÁREA DO PAV : 2.814,38m²
353,393m
ESCALA H = 1:1000 V = 1:100 | DATA : JUNHO/2023 | DESENHO: GUILHERME
FOLHA : 01/05

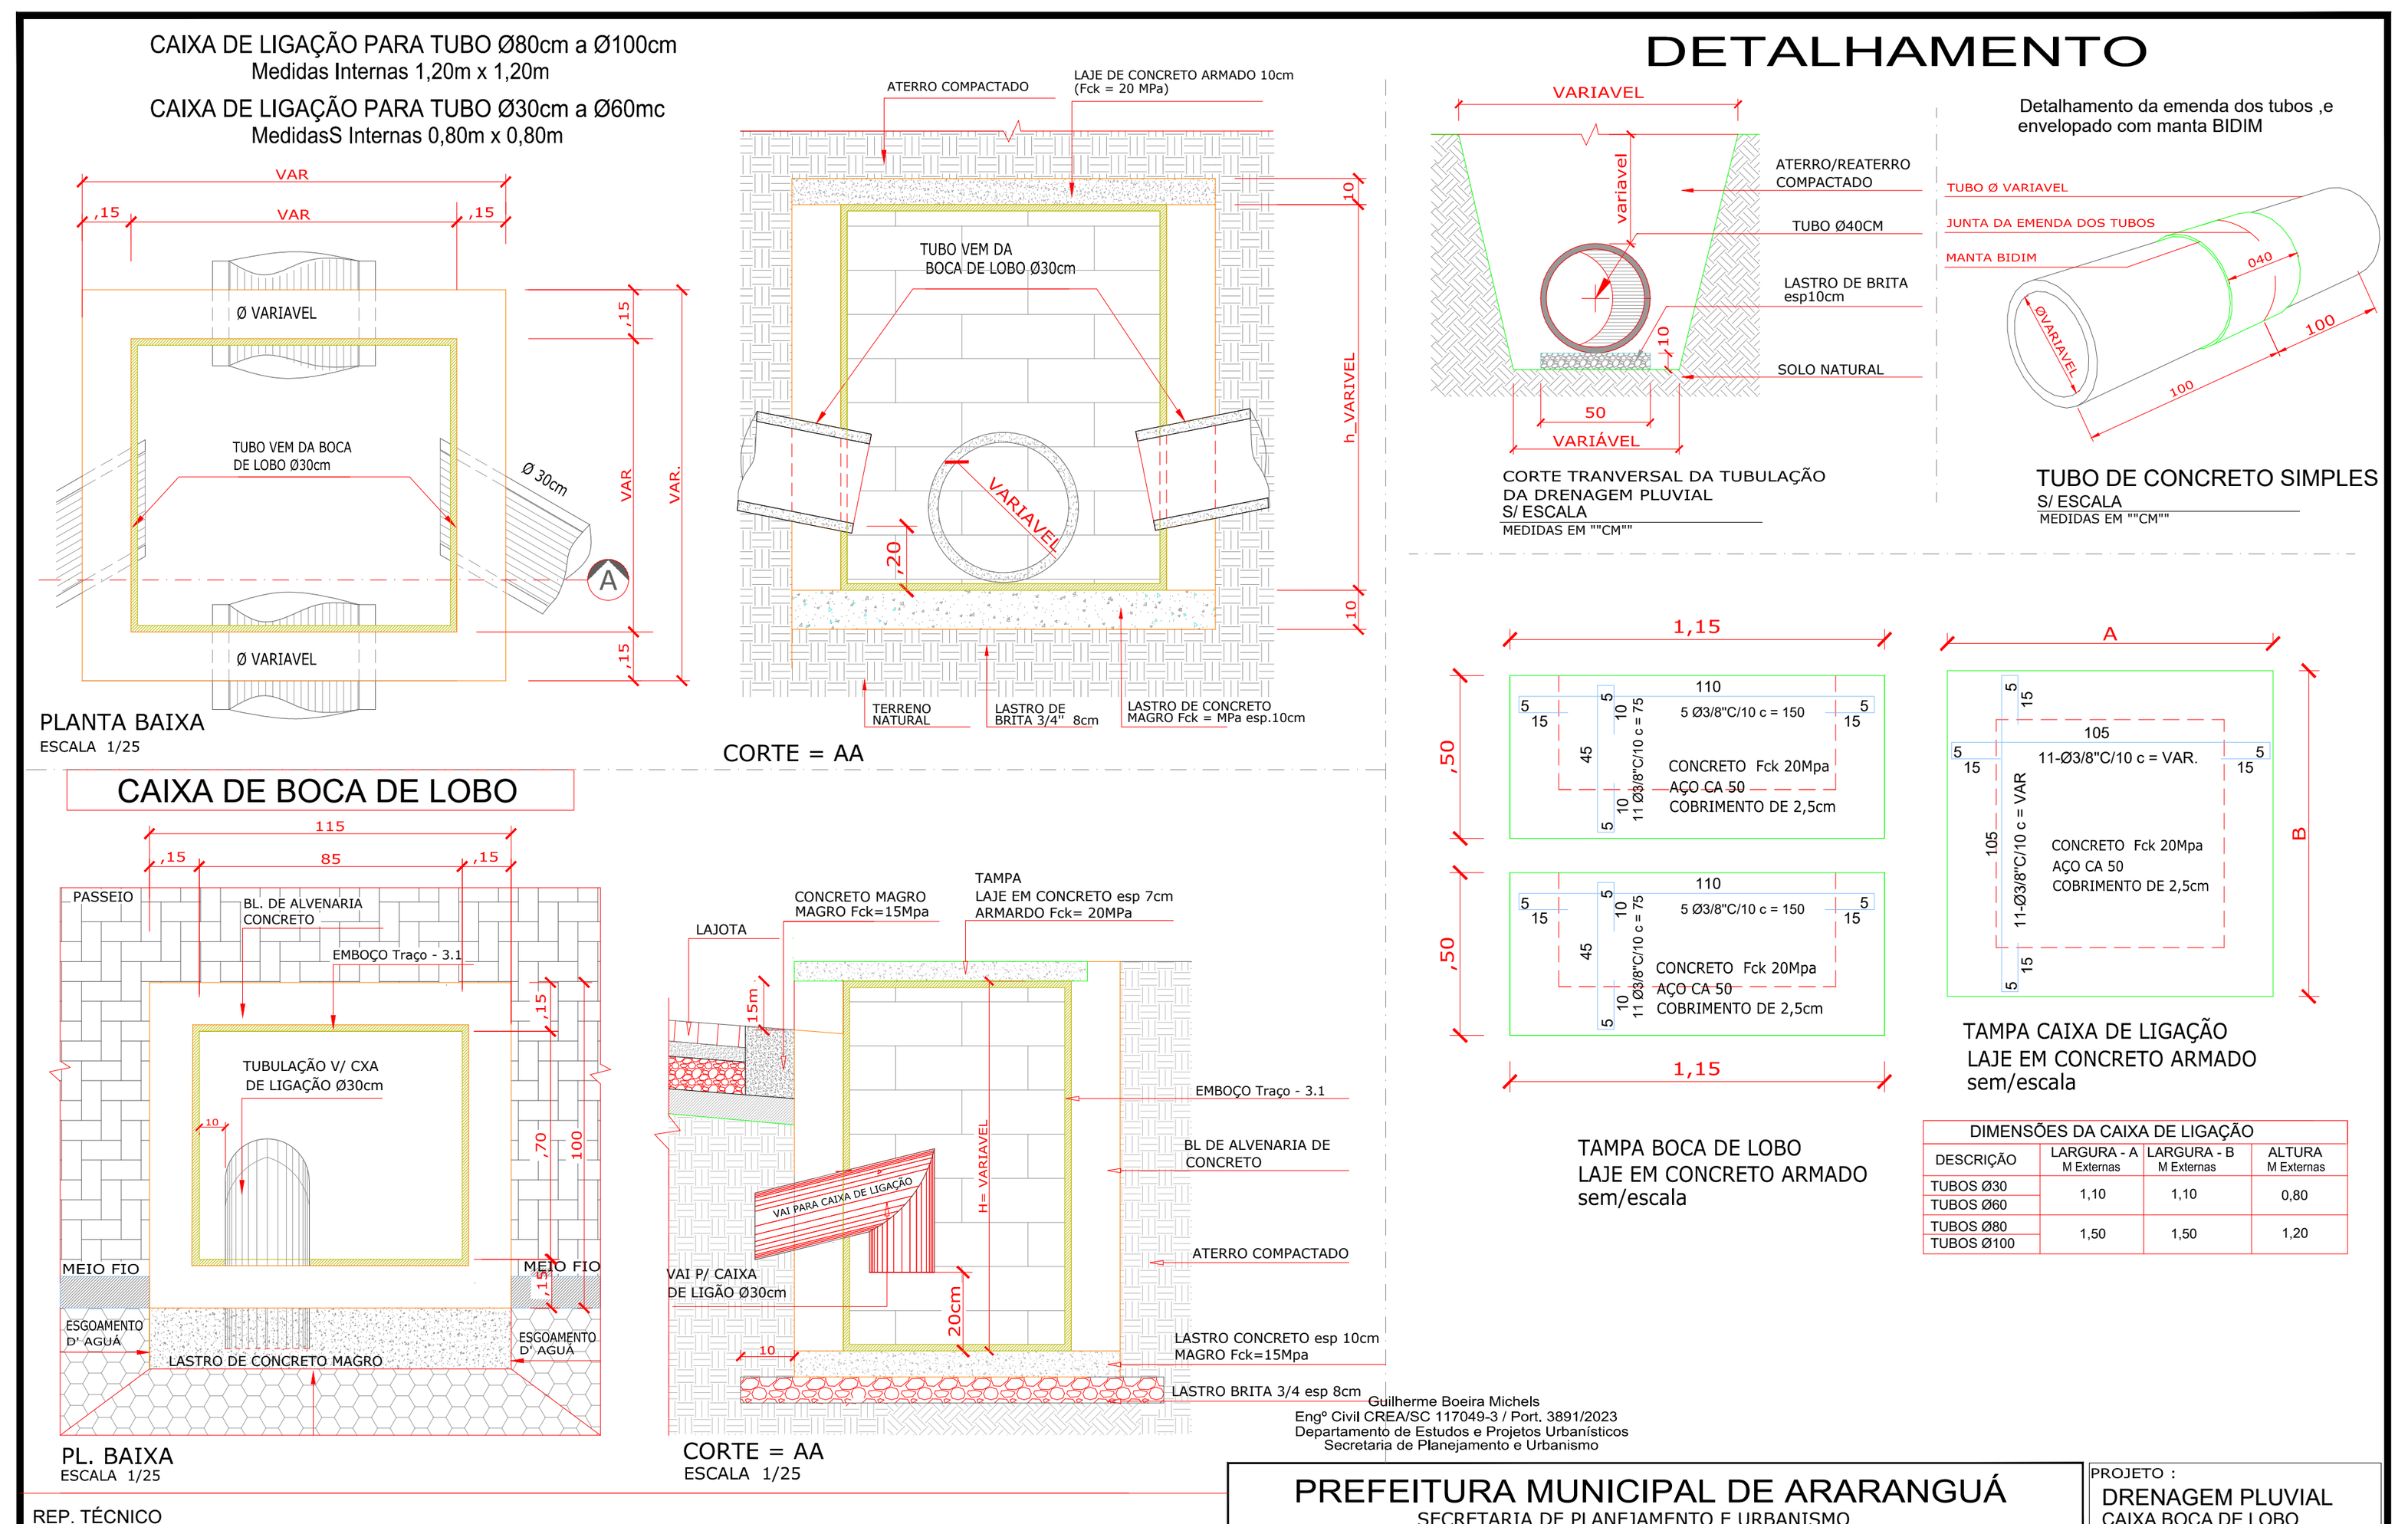



DIMENSÕES DA CAIXA DE LIGAÇÃO

DESCRIÇÃO	LARGURA - A M Externas	LARGURA - B M Externas	ALTURA M Externas
TUBOS Ø30 TUBOS Ø60	1,10	1,10	0,80
TUBOS Ø80 TUBOS Ø100	1,50	1,50	1,20

Guilherme Boeira Michels
Engº Civil CREA/SC 117049-3 / Port. 3891/2023
Departamento de Estudos e Projetos Urbanísticos
Secretaria de Planejamento e Urbanismo

PREFEITURA MUNICIPAL DE ARARANGUÁ
SECRETARIA DE PLANEJAMENTO E URBANISMO
ADM. CESAR ANTONIO CESA / CRISTIANO DA SILVA COSTA
OBRA: PAVIMENTAÇÃO COM LAJOTAS
RUA FLORES DE LARANJEIRA TRECHO 03 E RUA SEMPRE VIVA trecho 03
TRECHO: AVENIDA GETÚLIO VARGAS ATÉ A SEMPRE VIVA E TRECHO EXISTENTE
BAIRRO: JARDIM DAS AVENIDAS
PROJETO : DRENAGEM PLUVIAL CAIXA BOCA DE LOBO CAIXA DE LIGAÇÃO
REVISADO:
ÁREA DO PAV : 2.814,38m²
EXTENSÃO : 353,393m
ESCALA H = 1:1000 V = 1:100 | DATA : JUNHO/2023 | PROJETO : GUILHERME
FOLHA : 05/05

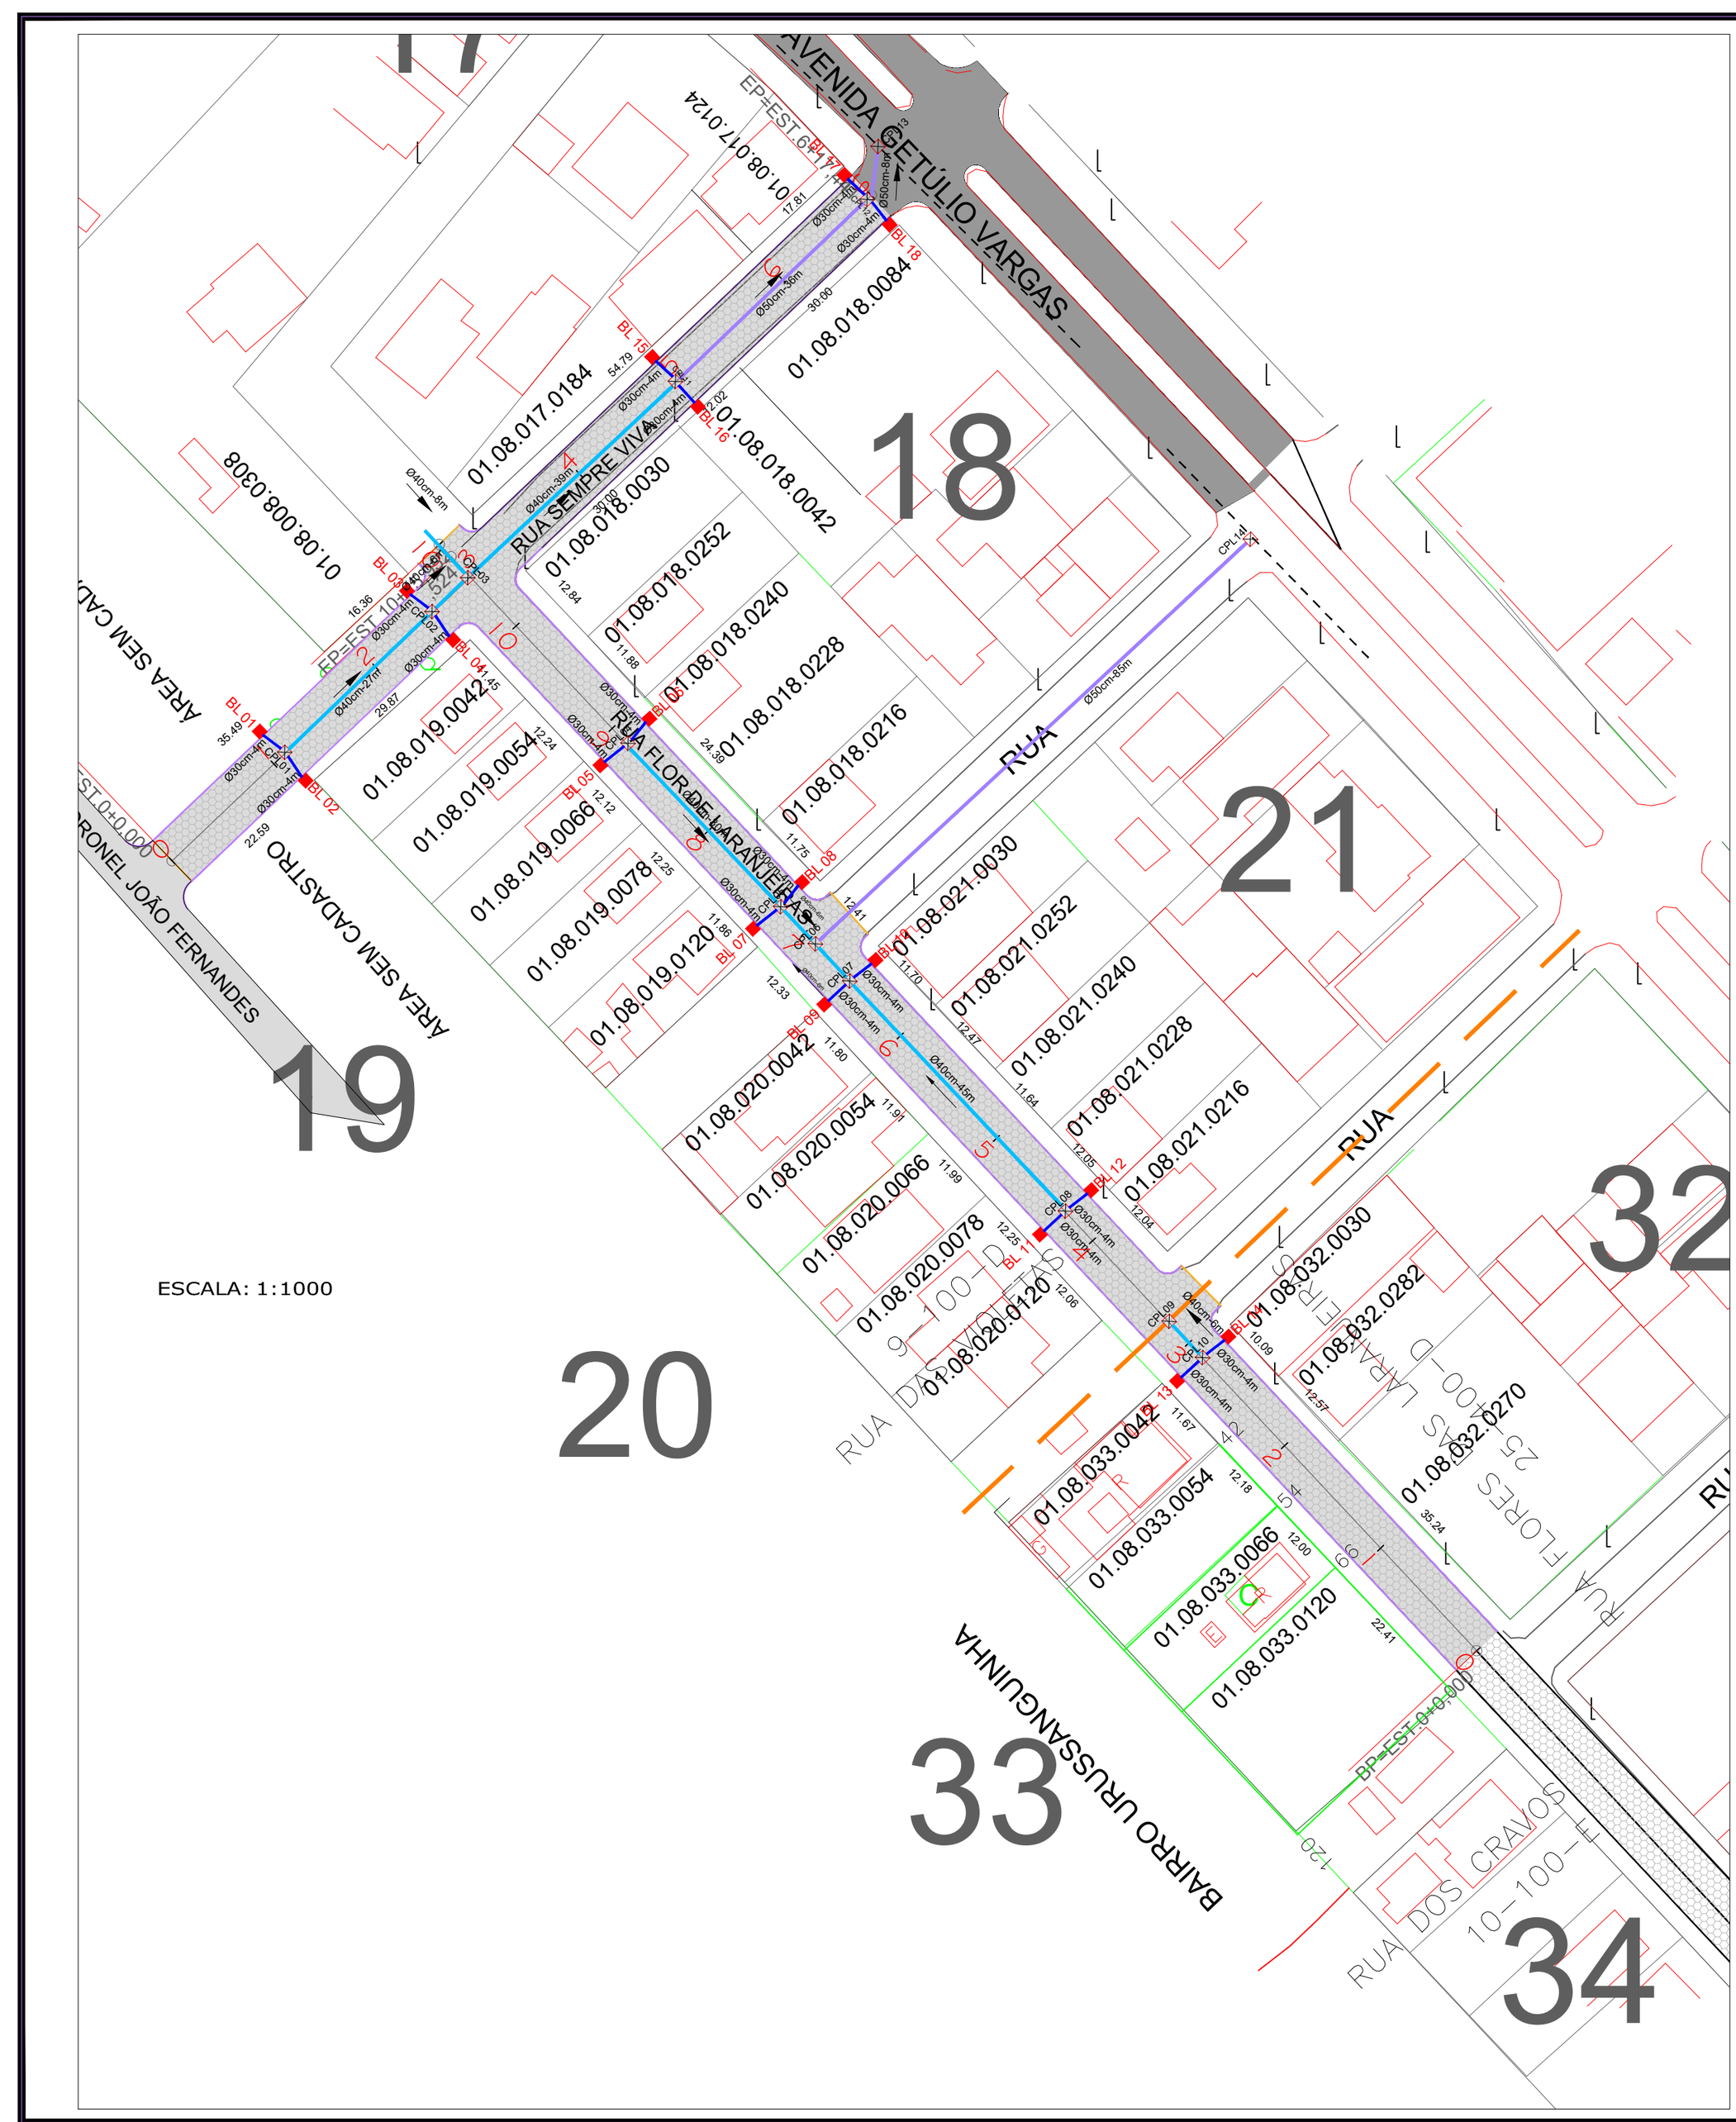

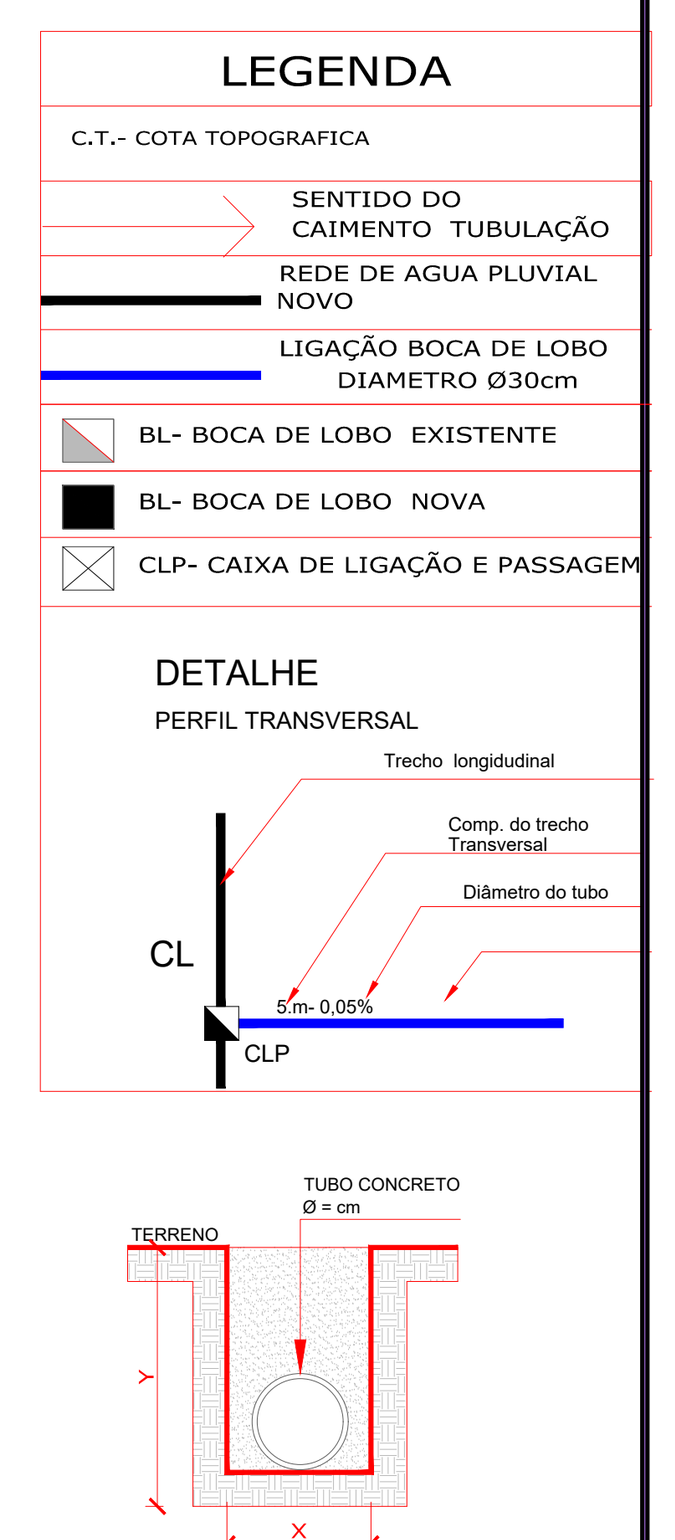

Guilherme Boeira Michels
Engº Civil CREA/SC 117049-3 / Port. 3891/2023
Departamento de Estudos e Projetos Urbanísticos
Secretaria de Planejamento e Urbanismo

PREFEITURA MUNICIPAL DE ARARANGUÁ
SECRETARIA DE PLANEJAMENTO E URBANISMO
ADM. CESAR ANTONIO CESA / CRISTIANO DA SILVA COSTA
OBRA: PAVIMENTAÇÃO COM LAJOTAS
RUA FLORES DE LARANJEIRA TRECHO 03 E RUA SEMPRE VIVA trecho 03
TRECHO: AVENIDA GETÚLIO VARGAS ATÉ A SEMPRE VIVA E TRECHO EXISTENTE
BAIRRO: JARDIM DAS AVENIDAS
PROJETO : DRENAGEM PLUVIAL
REVISADO:
ÁREA DO PAV : 2.814,38m²
EXTENSÃO : 353,393m
ESCALA : H = 1:1000 V = 1:100 | DATA : JUNHO/2023 | PROJETO : GUILHERME
FOLHA : 04/05