

APLIAÇÃO COM INDICAÇÃO DE NÚMEROS:

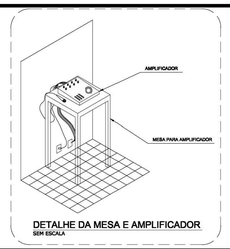


DETALHE DA MESA E AMPLIFICADOR
SEM ESCALA

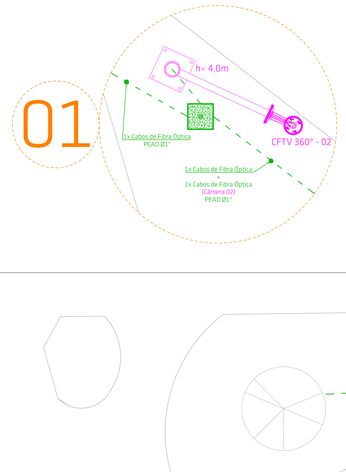



LEGENDA E SIMBOLOGIAS - INSTALAÇÕES LÓGICAS

		- Eletroduto Flexível PEAD no Piso Dimensões Indicado
		- Caixa de passagem de concreto com tampa de concreto reforçada- Dimensões 50x50 cm
		- Caixa de passagem de concreto com tampa de tampa de ferro fundido Dimensões: 60x40x80cm
		- Caixa em Chapa Galvanizada - Fecho Tipo Fenda Dimensões: CTE 400x400x132mm
1x Cabos de Fibra Óptica 1x Cabos de Fibra Óptica (Câmera xx)		- Cabo de Fibra Óptica - Cabo de Fibra Óptica (Exclusivo Câmeras)
CFTV 360° - xx		- Câmera Speed Dome IP Full HD com Mastros de 4 e 7 metros livres
		- Nvr Gravador + Injetor + RJ45
		- Mesa de Som com Amplificadores Advanced Audio Technologies (PMR-1 e 2)
AOx - S-Dx 150W		- Caixas de Som Outdoor (IP56) Wave Sound WOO AOx - N° Amplificador S-Dx - N° Caixa de Som 150W - Potência Caixa de Som
		Obs: Eletroduto não cotado é Ø1"

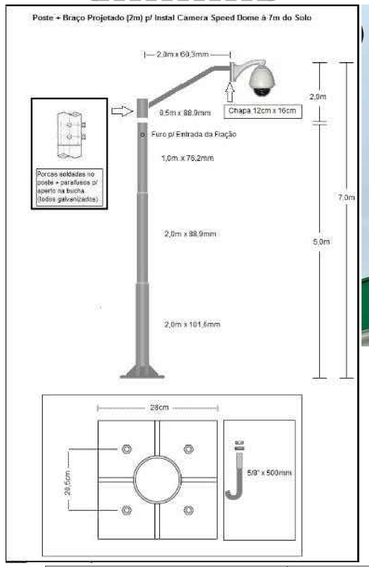




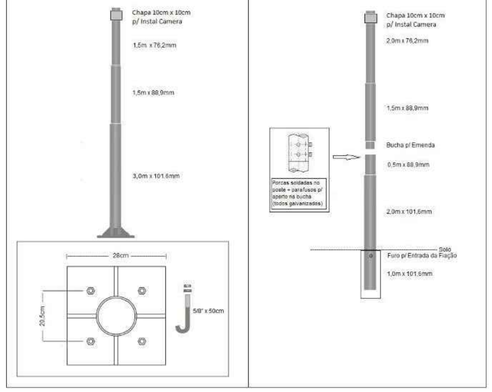

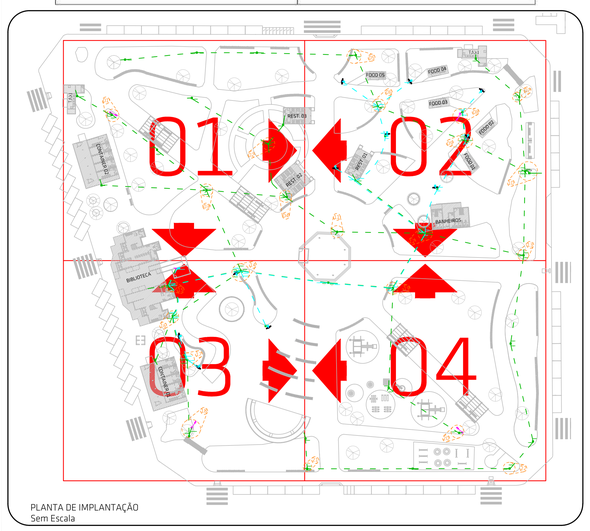


PLANTA DE IMPLANTAÇÃO
Sem Escala

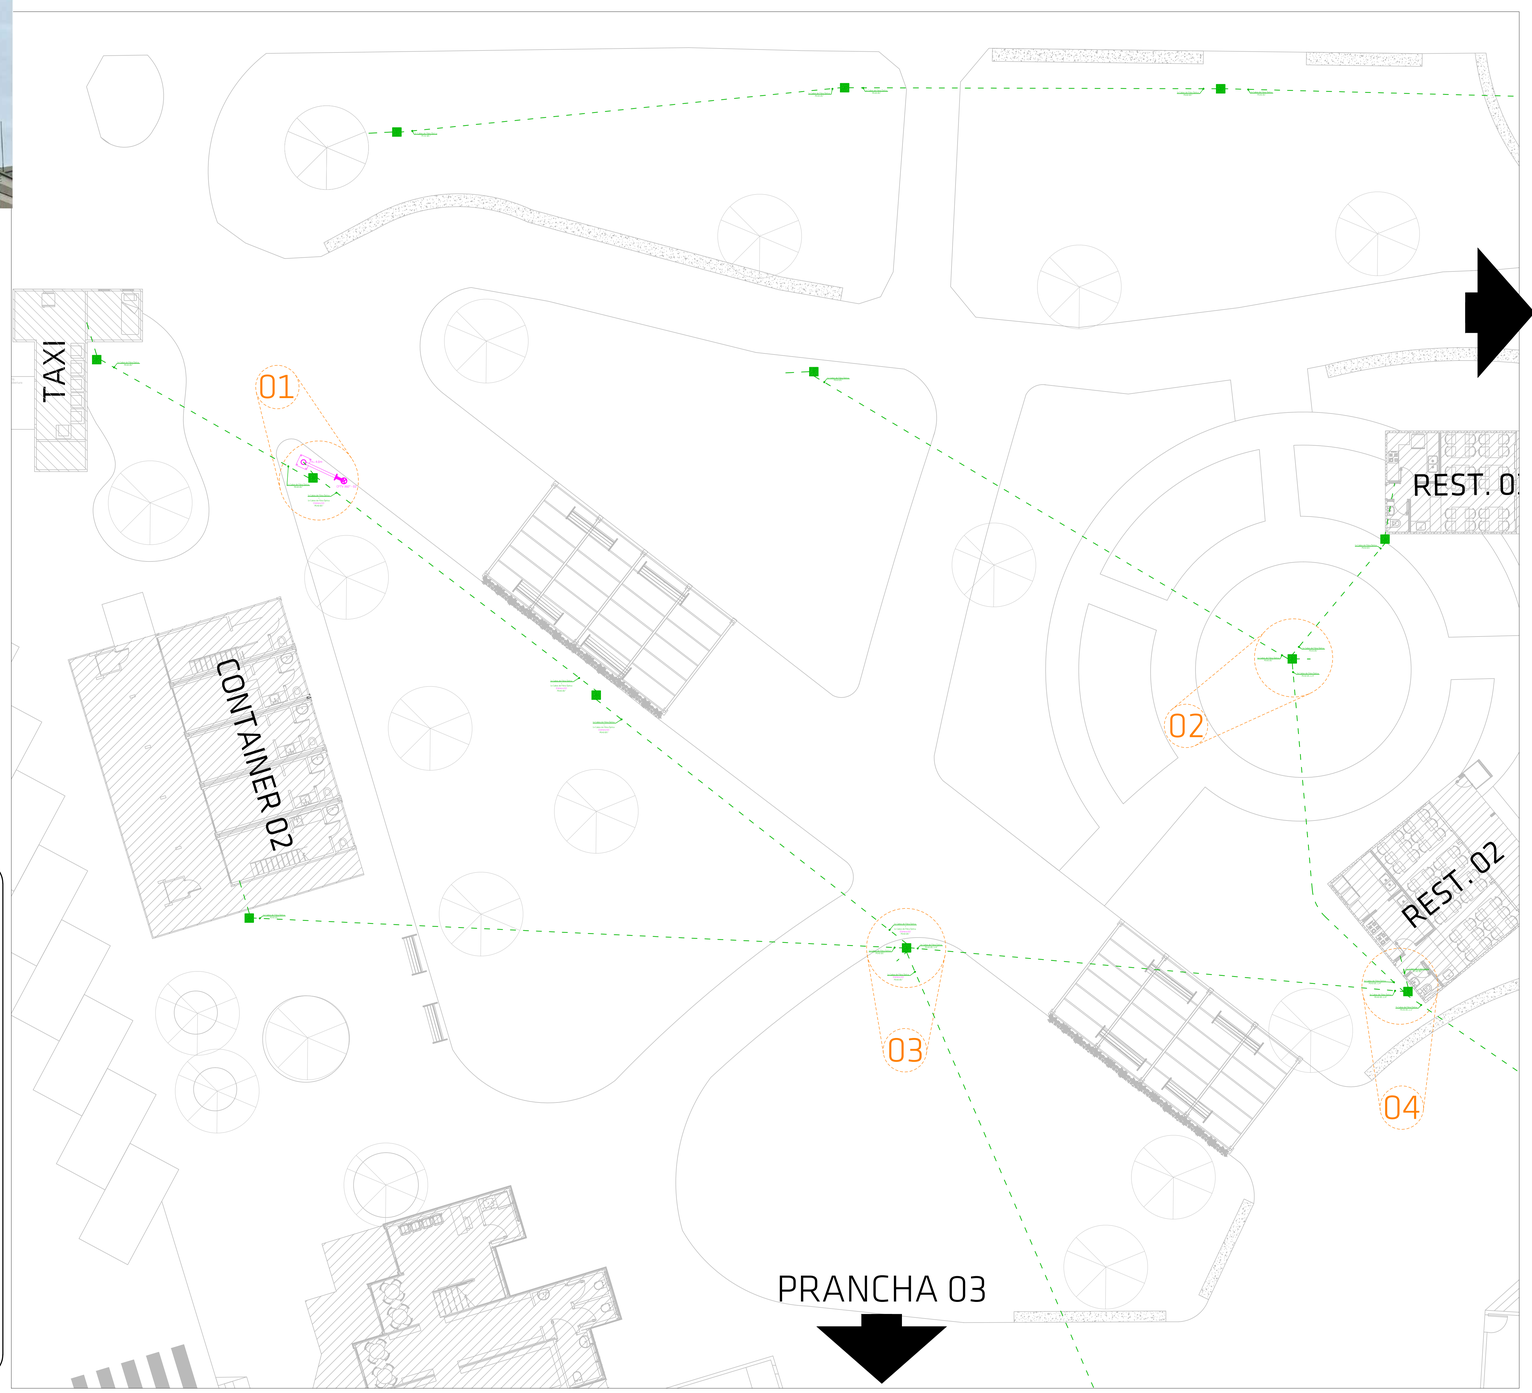

PRANCHA 02

PRANCHA 03

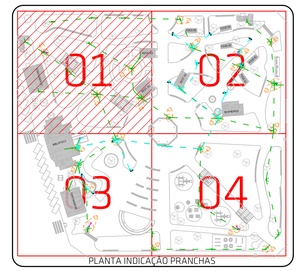

PLANTA INDICAÇÃO PRANCHAS

REALIZE
ARQUITETURA E ENGENHARIA

Contato
48 35270090
engenharia@realize.arq.br
arquitetura@realize.arq.br

Responsável Técnico
Rafael Nuernberg
CREA - SC 129.640-7
Suellen M. Costa Palmas
CAU - SC: A69267-0
EMPRESA – CREA - SC 136340-4

Projeto Institucional

Endereço: Praça Hercílio Luz, Centro - Araranguá - SC

Projeto Lógica

Planta Baixa Pontos Lógica (Parte 01)
Planta de Implantação e
Planta de Indicação
Legenda

Realize Arquitetura e Engenharia
CNPJ: 12.319.615/0001-17
CREA-SC 136.340-4

Prefeitura Municipal de Araranguá
CNPJ: 82.911.249/0001-13

ÁREA
16.969,95 m²

Escala	Data	Prancha
1/100	08 . 08 . 2023	01/04