



APLIAÇÃO COM INDICAÇÃO DE NÚMEROS:

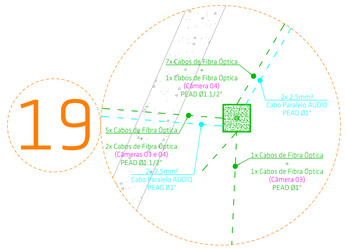


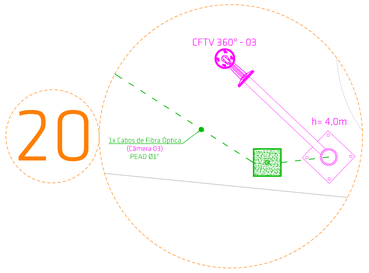

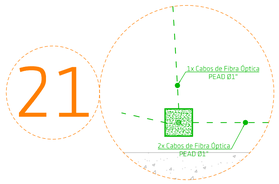

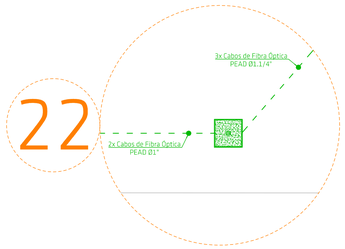


PRANCHA 02

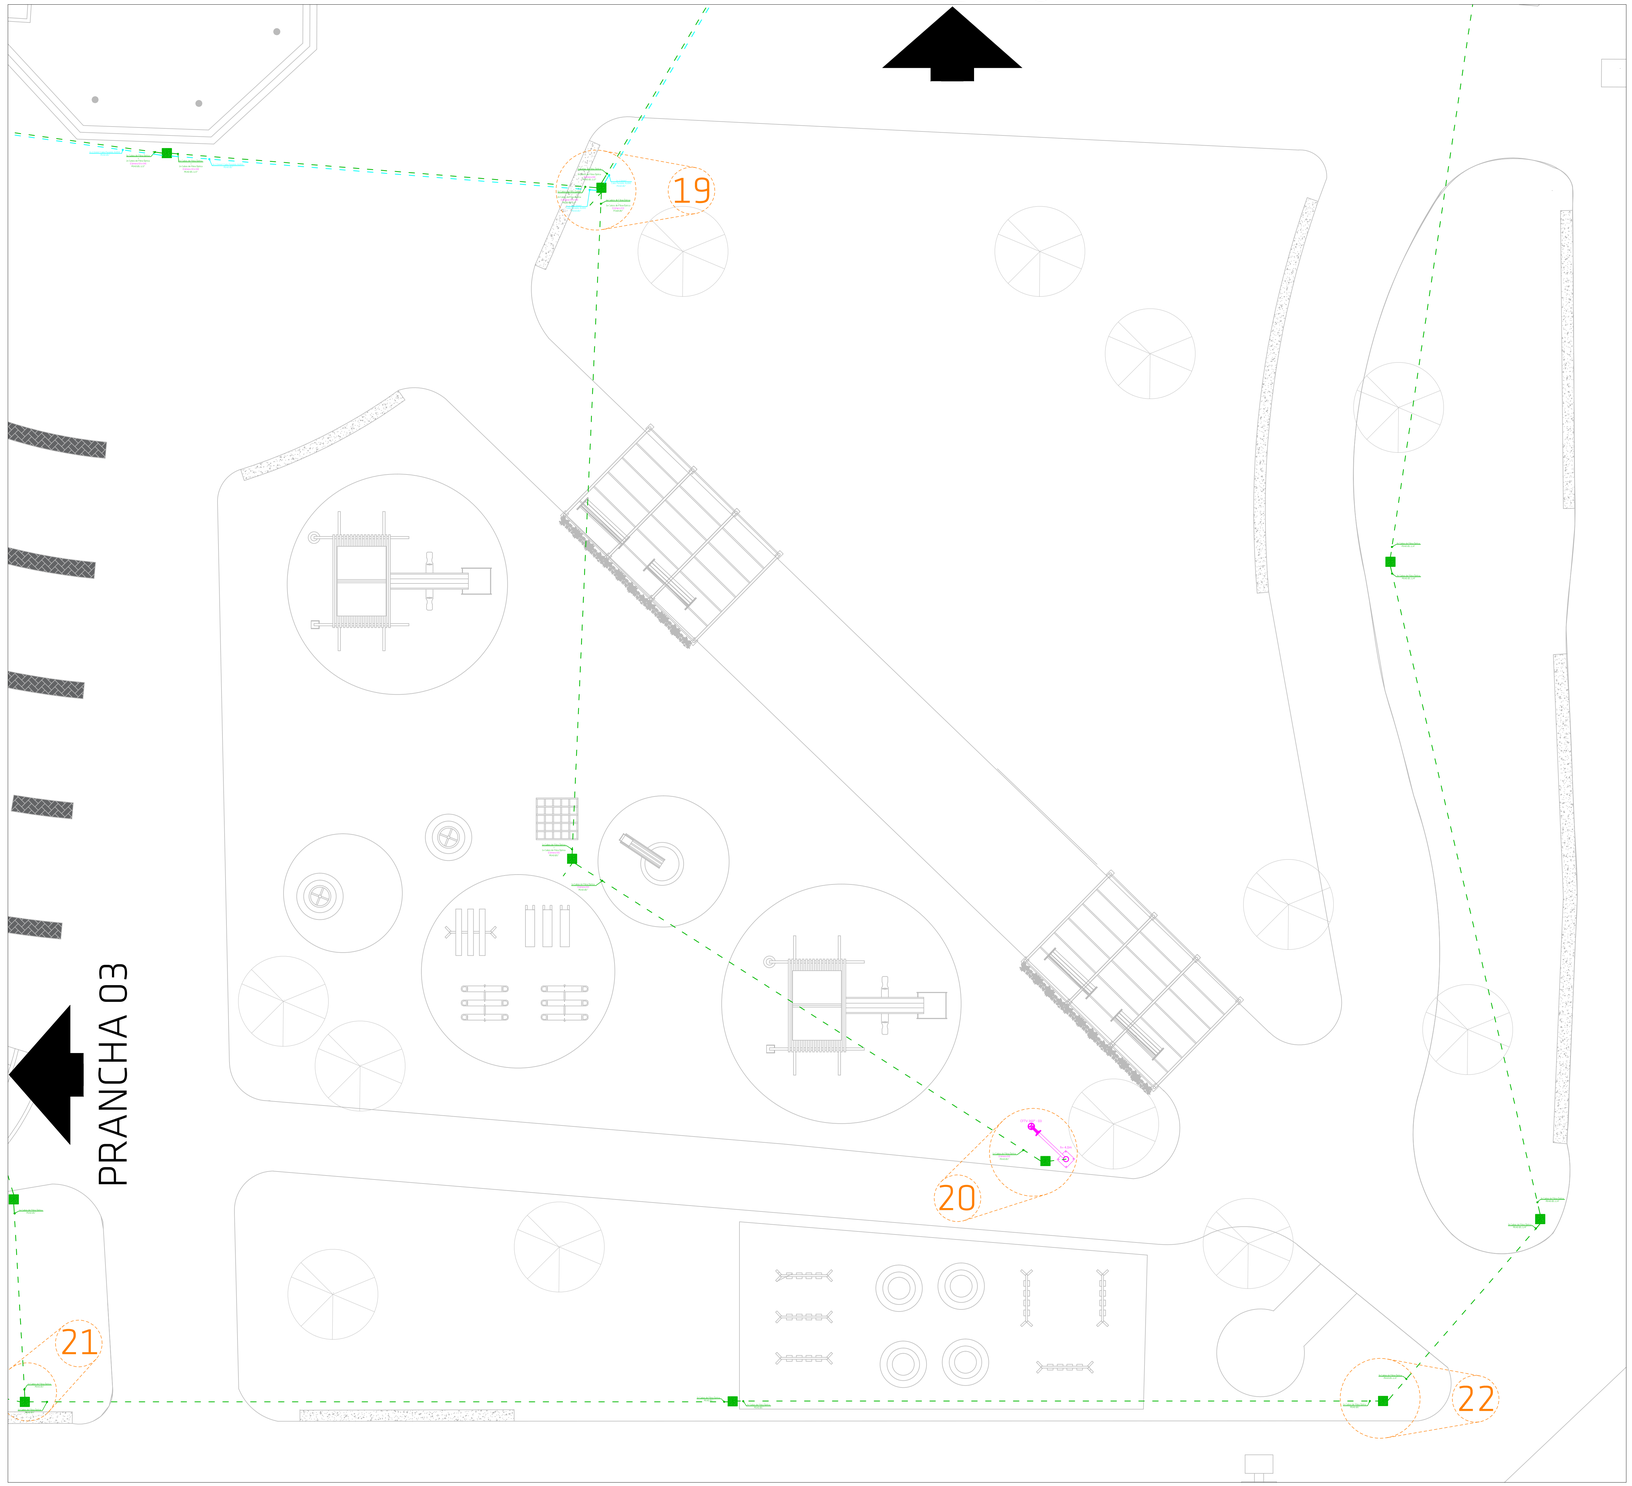

LEGENDA E SIMBOLOGIAS - INSTALAÇÕES LÓGICAS

	- Eletroduto Flexível PEAD no Piso Dimensões Indicado
	- Caixa de passagem de concreto com tampa de concreto reforçada- Dimensões 50x50 cm
	- Caixa de passagem de concreto com tampa de tampa de ferro fundido Dimensões: 60x40x80cm
	- Caixa em Chapa Galvanizada - Fecho Tipo Fenda Dimensões: CTE 400x400x132mm
1x Cabos de Fibra Óptica 1x Cabos de Fibra Óptica (Câmera xx)	- Cabo de Fibra Óptica - Cabo de Fibra Óptica (Exclusivo Câmeras)
CFTV 360° - xx	- Câmera Speed Dome IP Full HD com Mastros de 4 e 7 metros livres
	- Nvr Gravador + Injetor + RJ45
	- Mesa de Som com Amplificadores Advanced Audio Technologies (PMR-1 e 2)
AQx - SQx 150W	- Caixas de Som Outdoor (IP56) Wave Sound WOD AQx - Nº Amplificador SQx - Nº Caixa de Som 150W - Potência Caixa de Som
	Obs: Eletroduto não cotado é Ø1"

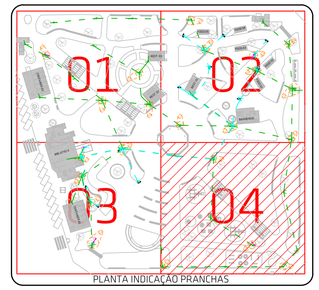

PLANTA INDICAÇÃO PRANCHAS

REALIZE
ARQUITETURA E ENGENHARIA

Contato
48 35270090
engenhana@realize.arq.br
arquitetura@realize.arq.br

Responsável Técnico
Rafael Nuernberg
CREA - SC 129.640-7
Suéllen M. Costa Palmas
CAU - SC: A69267-0
EMPRESA = CREA - SC 136340-4

Projeto Institucional

Endereço: Praça Hercílio Luz, Centro - Araranguá - SC

Projeto Lógica

Planta Baixa Pontos Lógica
(Parte 04)
Planta de Indicação e
Legenda

Realize Arquitetura e Engenhana
CNPJ:12.319.815/0001-17
CREA-SC 136.340-4

Prefeitura Municipal de Araranguá
CNPJ: 82.911.249/0001-13

ÁREA
16.969,95 m²

Escala	Data	Prancha
1/100	08 . 06 . 2023	04/04