




APLIAÇÃO COM INDICAÇÃO DE NÚMEROS:

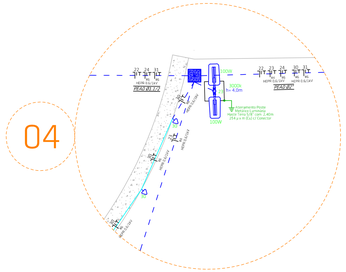


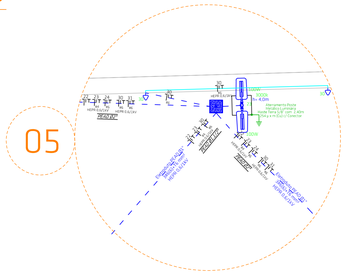


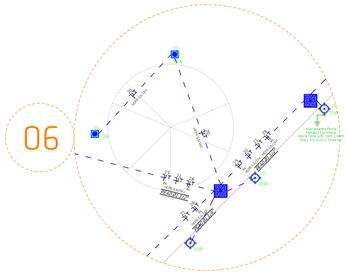


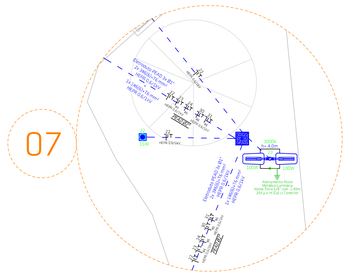

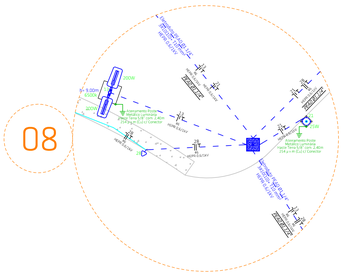

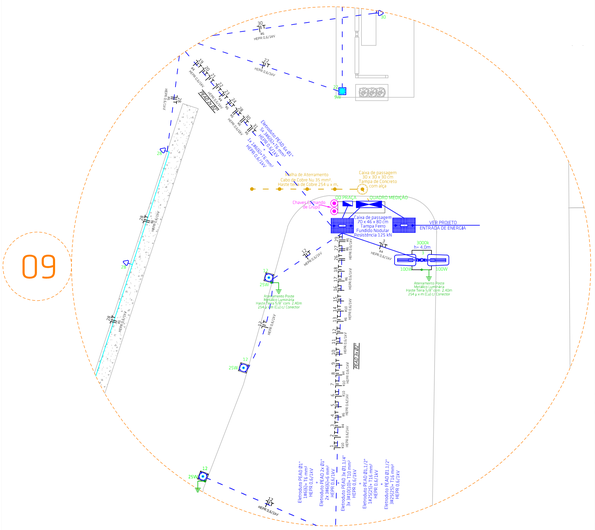

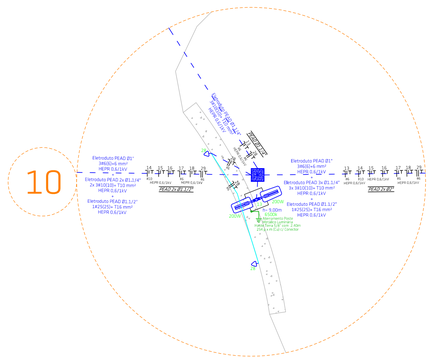

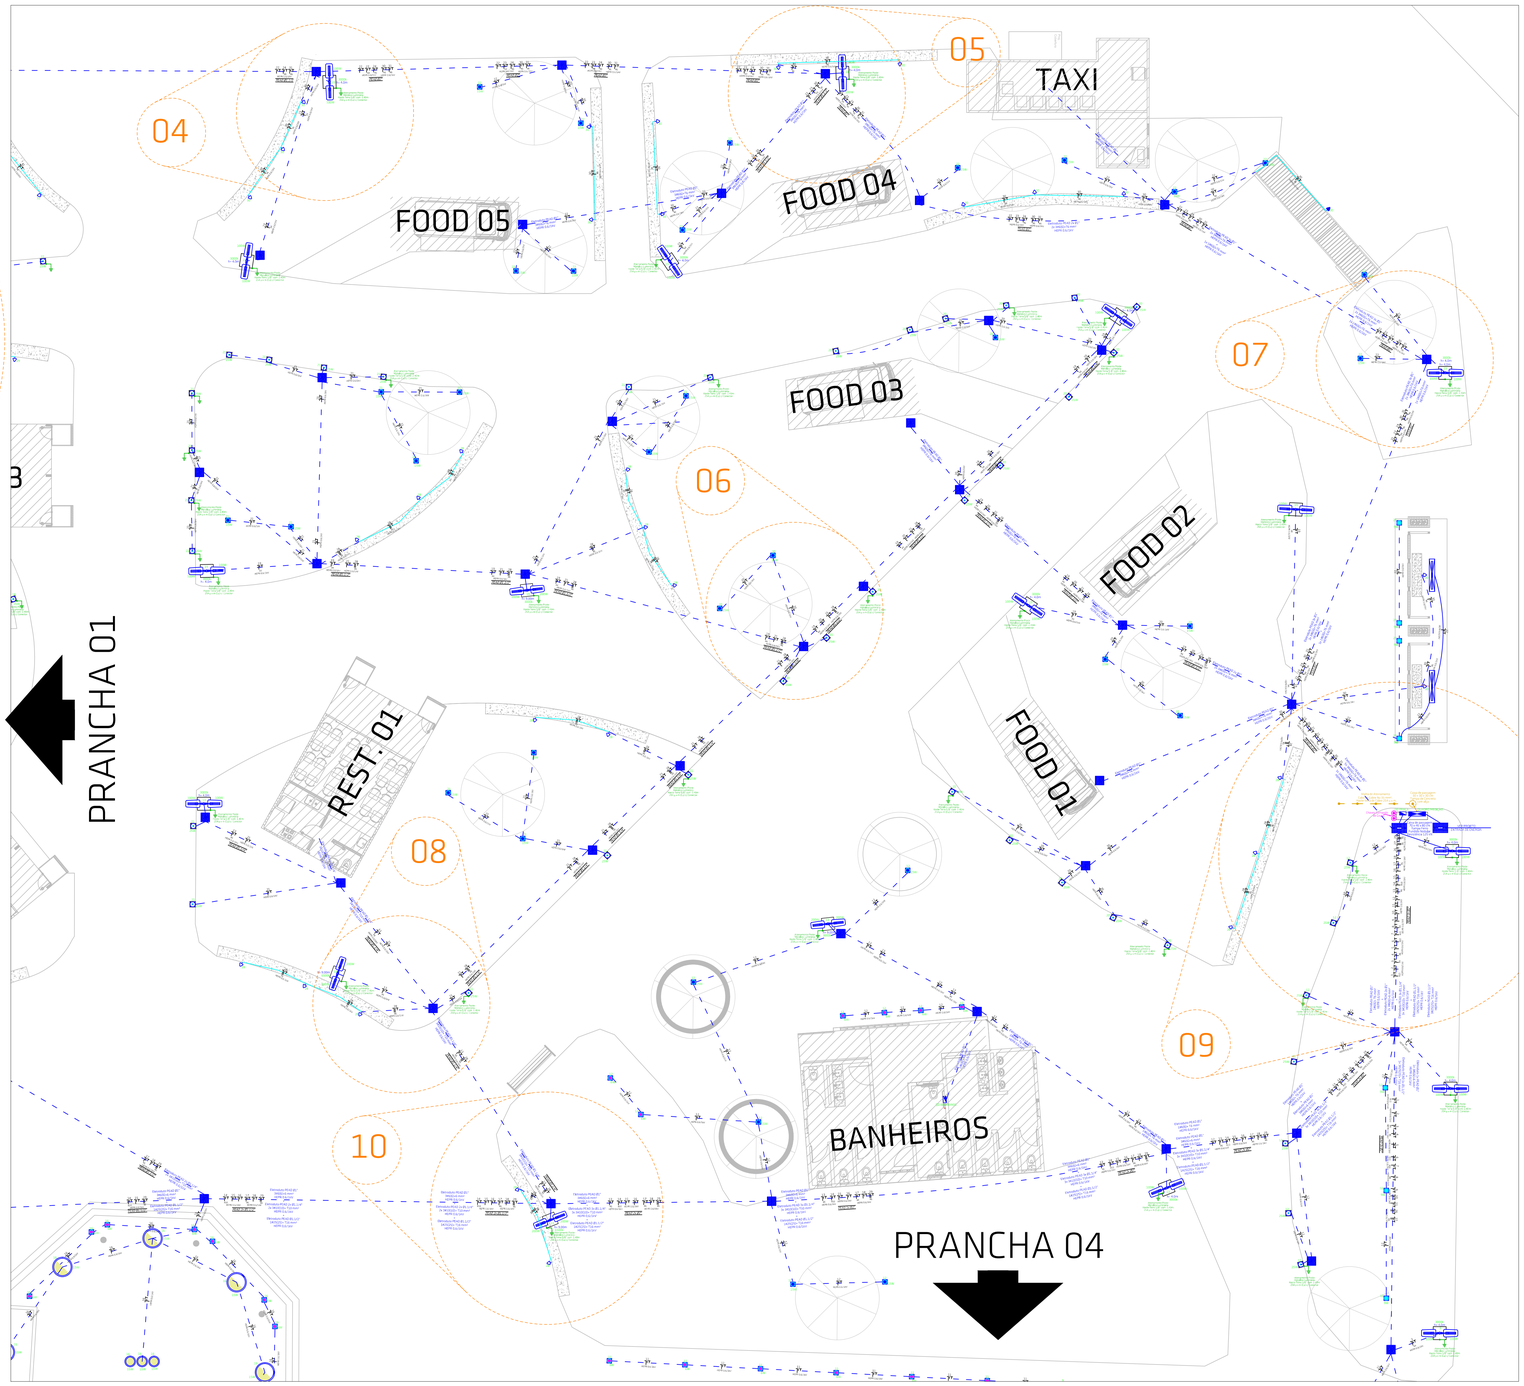

LEGENDA E SIMBOLOGIAS - INSTALAÇÕES ELÉTRICAS:

	- Poste de Luz LED Pétala Duplo Externo Potência e altura indicada Obs: h= 4.00m em 3000K e 6500K (Indicados) h= 9,00m em 3000K e 6500K (Indicados)
15W	- Luminária P01 Tipo Embutido solo LED 15W * Grelha honeycomb
6W	- Luminária P02 Tipo Embutido solo LED 6W * Grelha honeycomb
9W	- Luminária P05- RGB Tipo Embutido solo LED 9W * Grelha honeycomb
9W	- Luminária P03 Tipo Embutido solo LED 9W * Grelha honeycomb
25W	- Luminária P04 Balizador de Jardim LED 25W Soquete: E-27
	- Luminária P07 Poste Montevidéo Colonial 01 Globo - LED 15W
	- Luminária P08 Poste Miami Colonial 03 Globo - LED 15W
	- Luminária P06 Perfil sobrepor LED 25W - 3000K
	- Chave de Comando de Grupo - 2 x 30A
	- Tomada alta (1 módulo) 2P+T 10A, h=30cm - Tomada alta (1 módulo) 2P+T 10A, h=220cm
	- Eletroduto Flexível PEAD no Piso - Eletroduto Flexível PEAD embutido Alvenaria
	- Caixa de passagem de concreto com tampa de concreto reforçada- Dimensões 50x50 cm
	- Caixa de passagem de concreto com tampa de tampa de ferro fundido nodular - 125kN Dimensões Indicadas
QD PRAÇA	- Quadro Metálico de Distribuição Geral Espaço para 48 disjuntores DIN
HEPR 0.6/1kV	- Neutro, Fase, Retorno, Terra Bitola fiação Isolação fiação
	- Quadro de Policarbonato para 4 medições em mureta com pingadeira de 10 cm.
	Obs: Eletroduto não cotado é Ø1"

PLANTA INDICAÇÃO PRANCHAS

REALIZE
ARQUITETURA E ENGENHARIA

Contato
48 35270090
engenhana@realize.arq.br
arquitetura@realize.arq.br

Responsável Técnico
Rafael Nuemberg
CREA - SC 129.640-7
Suellen M. Costa Palmas
CAU - SC: A69267-0
EMPRESA = CREA - SC 136340-4

Projeto Institucional

Endereço: Praça Hercílio Luz, Centro - Araranguá - SC

Projeto Elétrico

Planta Baixa Pontos Elétricos (Parte 02)
Planta de Indicação
Legenda

Realize Arquitetura e Engenhana
CNPJ:12.319.815/0001-17
CREA-SC 136.340-4

Prefeitura Municipal de Araranguá
CNPJ: 82.911.249/0001-13

ÁREA
16.969,95 m²

Escala	Data	Prancha
1/100	08 . 06 . 2023	02/04