



↓ OBSERVAÇÕES

ADEQUAÇÕES
ALTERAÇÕES NA EXECUÇÃO
DO PROJETO DEVERÃO
SER INFORMADAS AOS
RESPONSÁVEIS DO
PROJETO PREVIAMENTE À
SUA EXECUÇÃO.

MEDIDAS
VERIFICAR MEDIDAS NO
LOCAL. DIFERENÇAS
DEVERÃO SER INFORMADAS
AOS
RESPONSÁVEIS DO PROJETO



CREA-SC 136.340-4

☎ 48 3527-0090

Projeto de interiores
Marcenaria
Ambiente: Espaço do
artesanato
Cliente: Prefeitura de
Araranguá

EQUIPE TÉCNICA

Suellen M. Costa
Arquiteta e Urbanista
Darlan F. Gomes
Arquiteta e Urbanista
Letícia J. Bohrz
Arquiteta e Urbanista

ESCALA
indicada

ADEQUAÇÕES
ALTERAÇÕES NA EXECUÇÃO
DO PROJETO DEVERÃO
SER INFORMADAS AOS
RESPONSÁVEIS DO
PROJETO PREVIAMENTE À
SUA EXECUÇÃO.

MEDIDAS
VERIFICAR MEDIDAS NO
LOCAL. DIFERENÇAS
DEVERÃO SER INFORMADAS
AOS
RESPONSÁVEIS DO PROJETO



CREA-SC 136.340-4

☎ 48 3527-0090

Projeto de interiores
Marcenaria
Ambiente: Espaço do
artesanato
Cliente: Prefeitura de
Araranguá

EQUIPE TÉCNICA

Suellen M. Costa
Arquiteta e Urbanista
Darlan F. Gomes
Arquiteta e Urbanista
Letícia J. Bohrz
Arquiteta e Urbanista

ESCALA
indicada



Observação:

- > Necessário medição e ajustes para execução, obra em andamento
- > Todos os equipamentos devem ser conferidos com o cliente quanto ao modelo e medidas;

↓ OBSERVAÇÕES

ADEQUAÇÕES
ALTERAÇÕES NA EXECUÇÃO DO PROJETO DEVERÃO SER INFORMADAS AOS RESPONSÁVEIS DO PROJETO PREVIAMENTE À SUA EXECUÇÃO.

MEDIDAS
VERIFICAR MEDIDAS NO LOCAL. DIFERENÇAS DEVERÃO SER INFORMADAS AOS RESPONSÁVEIS DO PROJETO



Planta baixa térreo
SEM ESCALA

LEGENDA:

- | | | | |
|---------------|---------------------------------|----------------------------|---------------------------------|
| 01 Estante 01 | 05 Mesa de trabalho | 09 Armário copa 02 | 13 Banqueta industrial |
| 02 Estante 02 | 06 Armário guarda-volumes e DML | 10 Armário depósito Lado A | 14 Cavalete de pintura |
| 03 Estante 03 | 07 Escada expositora | 11 Armário depósito Lado B | 15 Conjunto de vasos de plantas |
| 04 Estante 04 | 08 Armário copa 01 | 12 Cadeira empilhável | 16 Vaso de plantas |



CREA-SC 136.340-4

☎ 48 3527-0090

Projeto de interiores
Marcenaria
Ambiente: Espaço do artesanato
Cliente: Prefeitura de Araranguá

EQUIPE TÉCNICA

Suellen M. Costa
Arquiteta e Urbanista
Darlan F. Gomes
Arquiteta e Urbanista
Letícia J. Bohrz
Arquiteta e Urbanista

ESCALA
indicada

Observação:

- > Necessário medição e ajustes para execução, obra em andamento
- > Todos os equipamentos devem ser conferidos com o cliente quanto ao modelo e medidas;

↓ OBSERVAÇÕES

ADEQUAÇÕES
ALTERAÇÕES NA EXECUÇÃO
DO PROJETO DEVERÃO
SER INFORMADAS AOS
RESPONSÁVEIS DO
PROJETO PREVIAMENTE À
SUA EXECUÇÃO.

MEDIDAS
VERIFICAR MEDIDAS NO
LOCAL. DIFERENÇAS
DEVERÃO SER INFORMADAS
AOS
RESPONSÁVEIS DO PROJETO



Planta baixa Pavimento Superior
SEM ESCALA

LEGENDA:

- 10 Armário depósito Lado A
- 11 Armário depósito Lado B
- 16 Vaso de plantas


REALIZE
ARQUITETURA E ENGENHARIA

CREA-SC 136.340-4

48 3527-0090

Projeto de interiores
Marcenaria
Ambiente: Espaço do
artesanato
Cliente: Prefeitura de
Araranguá

EQUIPE TÉCNICA

Suellen M. Costa
Arquiteta e Urbanista
Darlan F. Gomes
Arquiteta e Urbanista
Letícia J. Bohrz
Arquiteta e Urbanista

ESCALA
indicada

04/14

Especificações técnicas:

> Marcenaria: Em MDF amadeirado 18mm;



> Estrutura da estante em Metalon perfil quadrado preto bitola 20mm;

Observação:

> Necessário medição e ajustes para execução, obra em andamento

> Todos os equipamentos devem ser conferidos com o cliente quanto ao modelo e medidas;

↓ OBSERVAÇÕES

ADEQUAÇÕES
ALTERAÇÕES NA EXECUÇÃO DO PROJETO DEVERÃO SER INFORMADAS AOS RESPONSÁVEIS DO PROJETO PREVIAMENTE À SUA EXECUÇÃO.

MEDIDAS
VERIFICAR MEDIDAS NO LOCAL. DIFERENÇAS DEVERÃO SER INFORMADAS AOS RESPONSÁVEIS DO PROJETO



CREA-SC 136.340-4

☎ 48 3527-0090


Projeto de interiores
Marcenaria
Ambiente: Espaço do artesanato
Cliente: Prefeitura de Araranguá

EQUIPE TÉCNICA

Suellen M. Costa
Arquiteta e Urbanista
Darlan F. Gomes
Arquiteta e Urbanista
Letícia J. Bohrz
Arquiteta e Urbanista


ESCALA
indicada

01 Estante 01
1 unidade

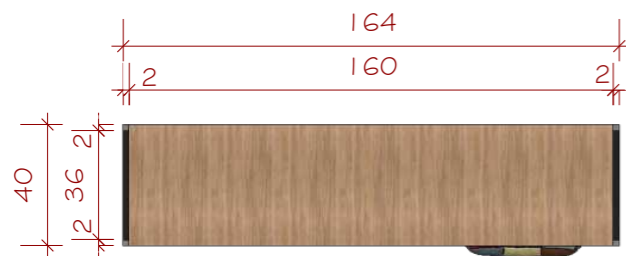


Planta baixa marcenaria
ESC: 1:25

02 Estante 02
6 unidades

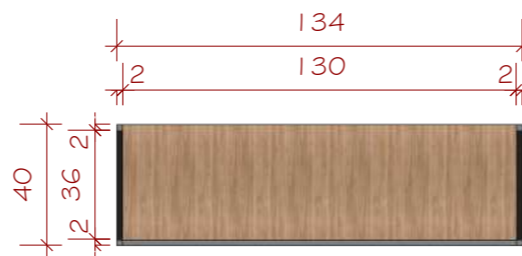


Planta baixa marcenaria
ESC: 1:25


03 Estante 03
1 unidade

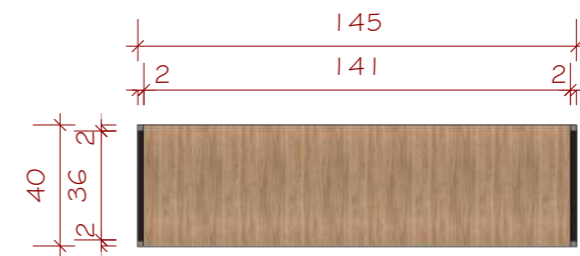


Planta baixa marcenaria
ESC: 1:25

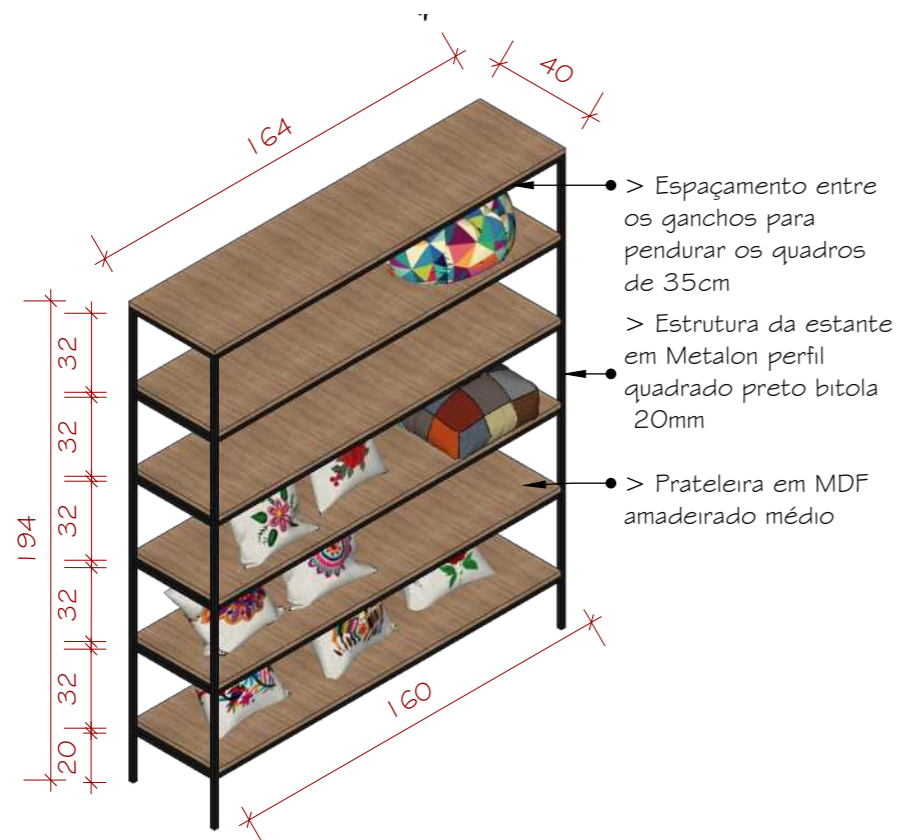

Perspectiva
ESC: 1:25

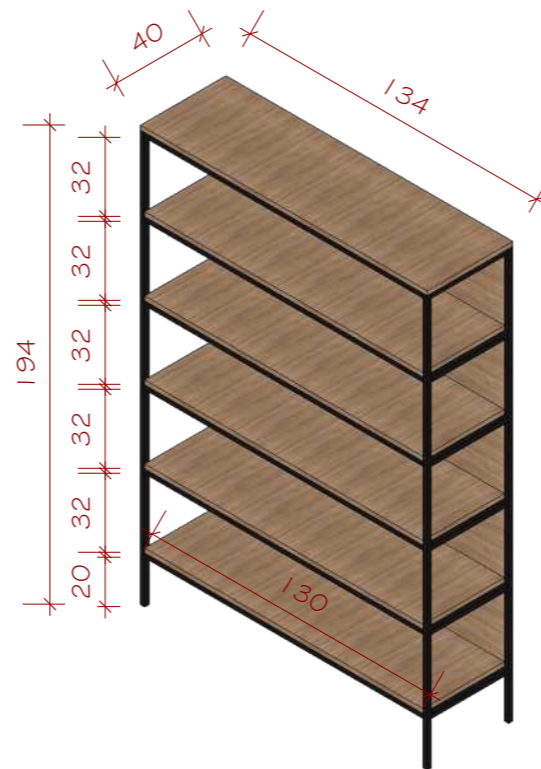

Perspectiva
ESC: 1:25

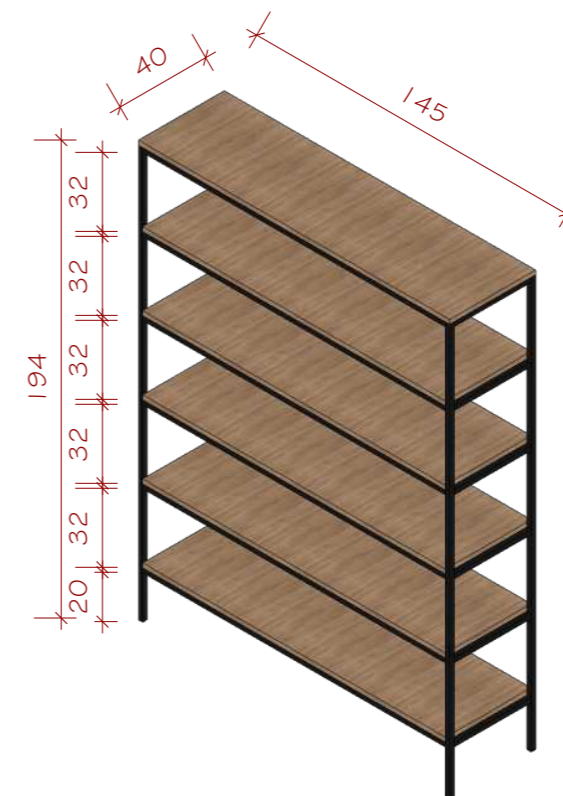

Perspectiva
ESC: 1:25

Especificações técnicas:

- > Marcenaria: Em MDF amadeirado 18mm;
- > MDF Branco liso 18mm;
- > Estrutura da estante em Metalon perfil quadrado preto bitola 20mm;



Observação:


- > Necessário medição e ajustes para execução, obra em andamento
- > Todos os equipamentos devem ser conferidos com o cliente quanto ao modelo e medidas;

↓ OBSERVAÇÕES

ADEQUAÇÕES
ALTERAÇÕES NA EXECUÇÃO DO PROJETO DEVERÃO SER INFORMADAS AOS RESPONSÁVEIS DO PROJETO PREVIAMENTE À SUA EXECUÇÃO.


MEDIDAS
VERIFICAR MEDIDAS NO LOCAL. DIFERENÇAS DEVERÃO SER INFORMADAS AOS RESPONSÁVEIS DO PROJETO

04 Estante O4
2 unidades

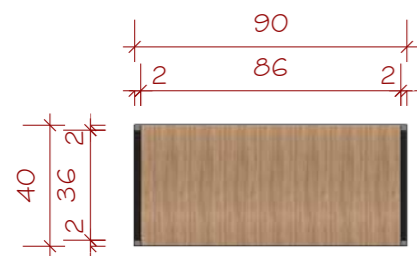

Planta baixa marcenaria

ESC: 1:25

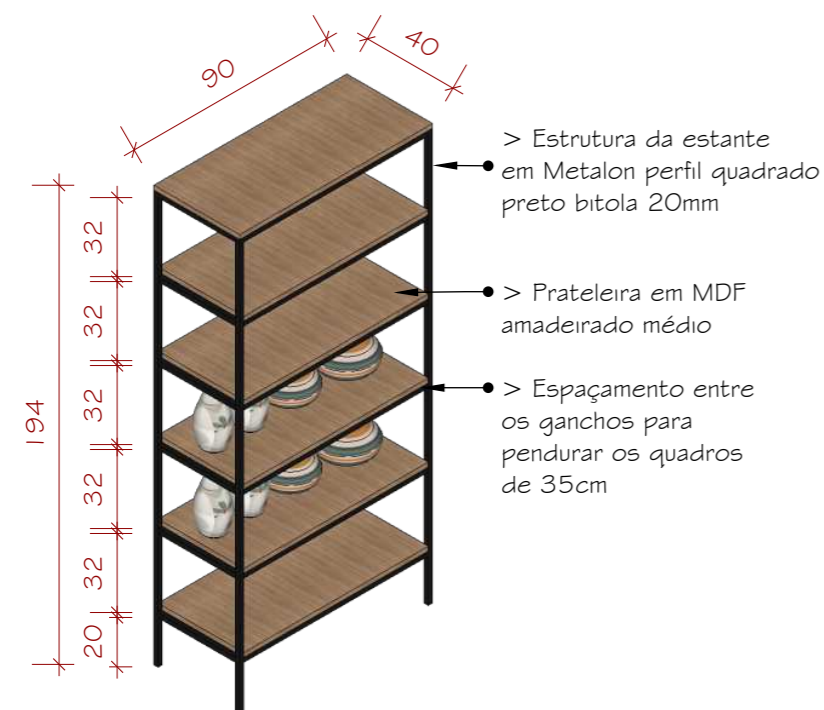

Perspectiva

ESC: 1:25

Ganchos



- > Ganchos de parede para pendurar quadros e artesanatos em MDF laminado preto e marrom amadeirado d=5cm
- > Bucha 6mm e parafuso para instalação
- > Para as paredes de gesso acartonado utilizar Bucha rosqueável plástica


05 Mesa de trabalho
2 unidades



Planta baixa marcenaria


ESC: 1:25

05 Mesa de trabalho
2 unidades

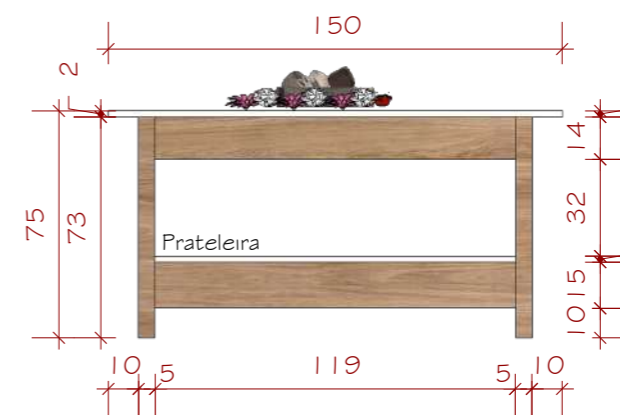

Vista frontal

ESC: 1:25

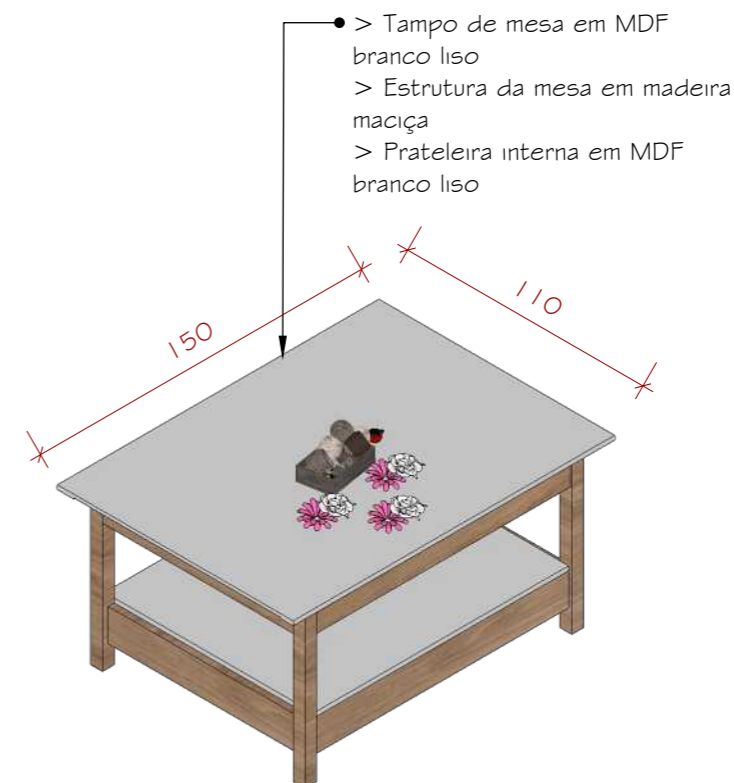

Perspectiva

ESC: 1:25



CREA-SC 136.340-4

48 3527-0090

Projeto de interiores
Marcenaria
Ambiente: Espaço do artesanato
Cliente: Prefeitura de Araraquá

EQUIPE TÉCNICA

Suellen M. Costa
Arquiteta e Urbanista
Darlan F. Gomes
Arquiteta e Urbanista
Letícia J. Bohrz
Arquiteta e Urbanista

ESCALA
indicada

06/14

Especificações técnicas:

> Marcenaria: Em MDF verde 18mm (RGB: 146, 153, 135);



> Interior do mdf interno igual ao mdf externo;

> Puxador alça dourado metálico 15cm com fechadura com chave individual;

> Portas com amortecedor;

Observação:

> Necessário medição e ajustes para execução, obra em andamento

> Todos os equipamentos devem ser conferidos com o cliente quanto ao modelo e medidas;

↓ OBSERVAÇÕES

ADEQUAÇÕES
ALTERAÇÕES NA EXECUÇÃO DO PROJETO DEVERÃO SER INFORMADAS AOS RESPONSÁVEIS DO PROJETO PREVIAMENTE À SUA EXECUÇÃO.

MEDIDAS
VERIFICAR MEDIDAS NO LOCAL. DIFERENÇAS DEVERÃO SER INFORMADAS AOS RESPONSÁVEIS DO PROJETO



CREA-SC 136.340-4

48 3527-0090

Projeto de interiores
Marcenaria
Ambiente: Espaço do artesanato
Cliente: Prefeitura de Araranquá


EQUIPE TÉCNICA

Suellen M. Costa
Arquiteta e Urbanista
Darlan F. Gomes
Arquiteta e Urbanista
Letícia J. Bohrz
Arquiteta e Urbanista

ESCALA
indicada

07/14


06 Armário guarda-volumes e DML
1 unidade

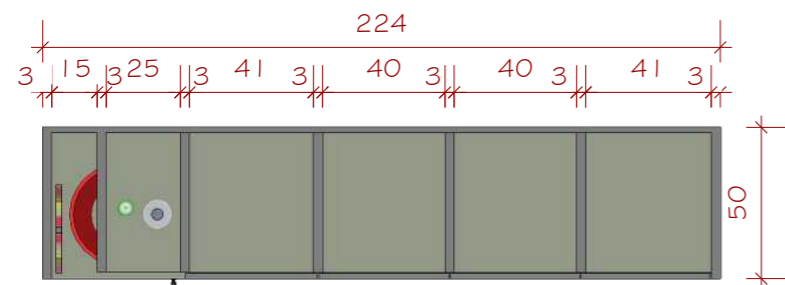

VISTA FRONTAL


Planta baixa marcenaria

ESC: 1:25

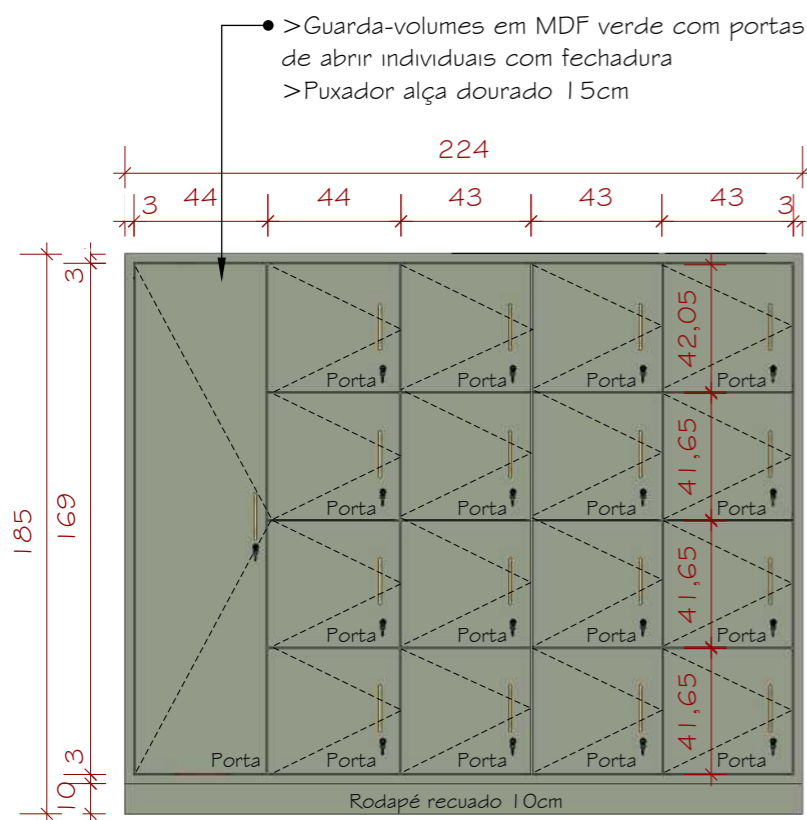

Vista frontal


ESC: 1:25

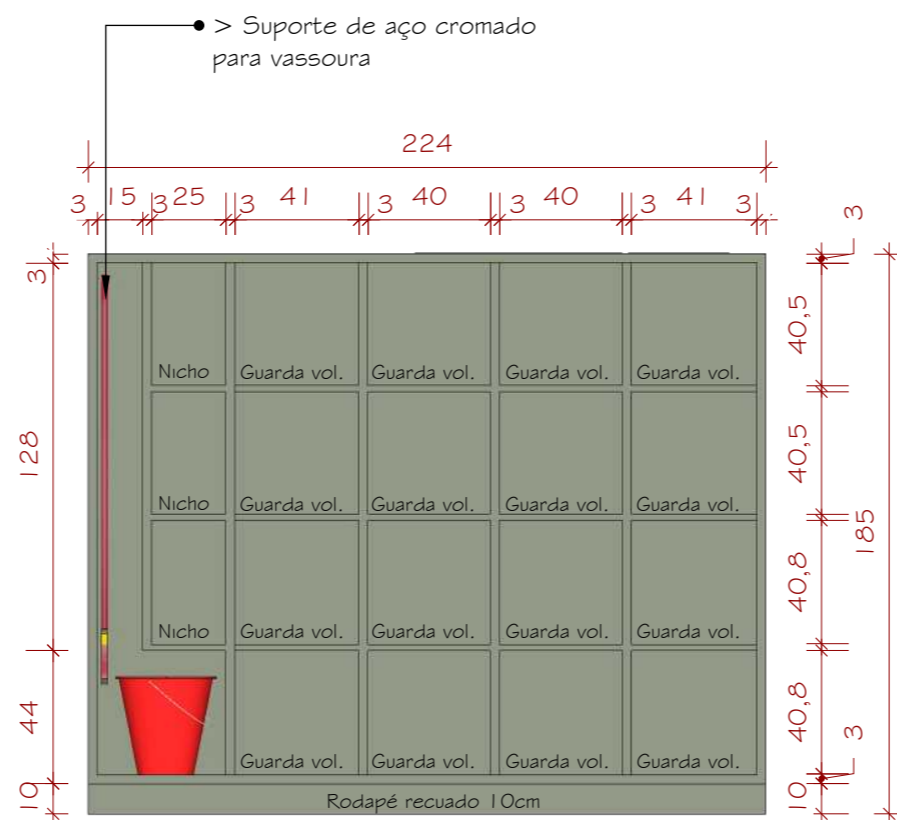

Vista frontal - interna


ESC: 1:25

07 Escada expositora
2 unidade

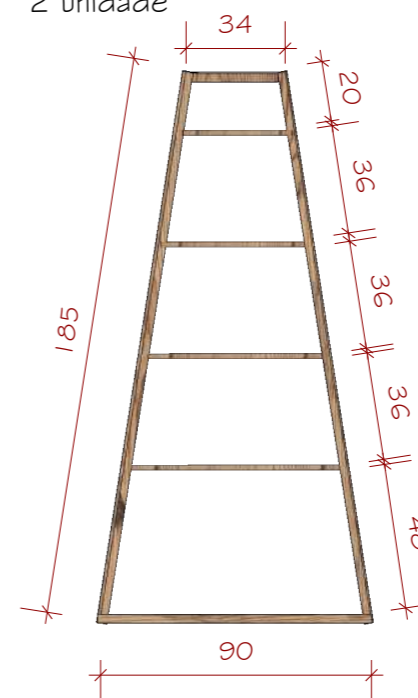

Vista frontal

ESC: 1:25

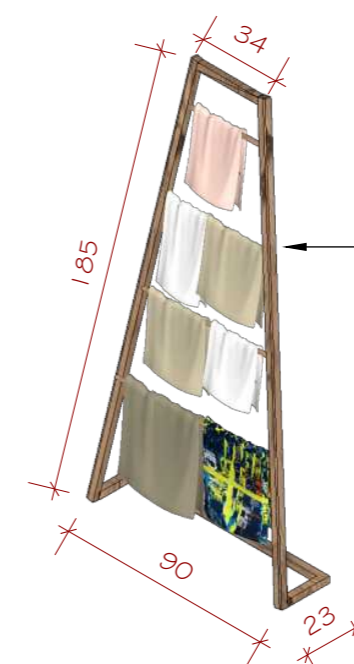

Perspectiva

ESC: 1:25

> Escada para expor
toalhas em madeira Pinus
30x30mm
> Escorado na parede

Especificações técnicas:

> Marcenaria: Em MDF verde 18mm (RGB: 146, 153, 135);



> Interior do mdf interno igual ao mdf externo;

> Puxador alça dourado metálico 15cm;

> Portas superiores com sist. fecho toque;

Observação:

> Necessário medição e ajustes para execução, obra em andamento

> Todos os equipamentos devem ser conferidos com o cliente quanto ao modelo e medidas;

↓ OBSERVAÇÕES

ADEQUAÇÕES
ALTERAÇÕES NA EXECUÇÃO DO PROJETO DEVERÃO SER INFORMADAS AOS RESPONSÁVEIS DO PROJETO PREVIAMENTE À SUA EXECUÇÃO.

MEDIDAS
VERIFICAR MEDIDAS NO LOCAL. DIFERENÇAS DEVERÃO SER INFORMADAS AOS RESPONSÁVEIS DO PROJETO



CREA-SC 136.340-4

☎ 48 3527-0090

Projeto de interiores
Marcenaria
Ambiente: Espaço do artesanato
Cliente: Prefeitura de Araranguá


EQUIPE TÉCNICA

Suellen M. Costa
Arquiteta e Urbanista
Darlan F. Gomes
Arquiteta e Urbanista
Letícia J. Bohrz
Arquiteta e Urbanista

ESCALA
indicada

08/14

08 Armário Copa 01
1 unidade

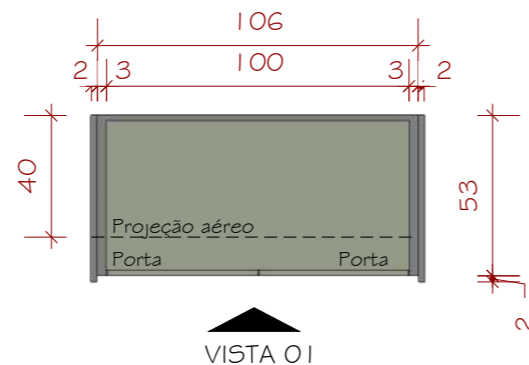


VISTA 01
Planta baixa marcenaria
ESC: 1:25


> Móvel aéreo em MDF verde com prateleiras internas
> Portas de abrir com puxador sist. fecho toque

> Pedra, cuba e torneira existentes

> Móvel em MDF verde com prateleira interna
> Portas de abrir com puxador alça dourado 15cm

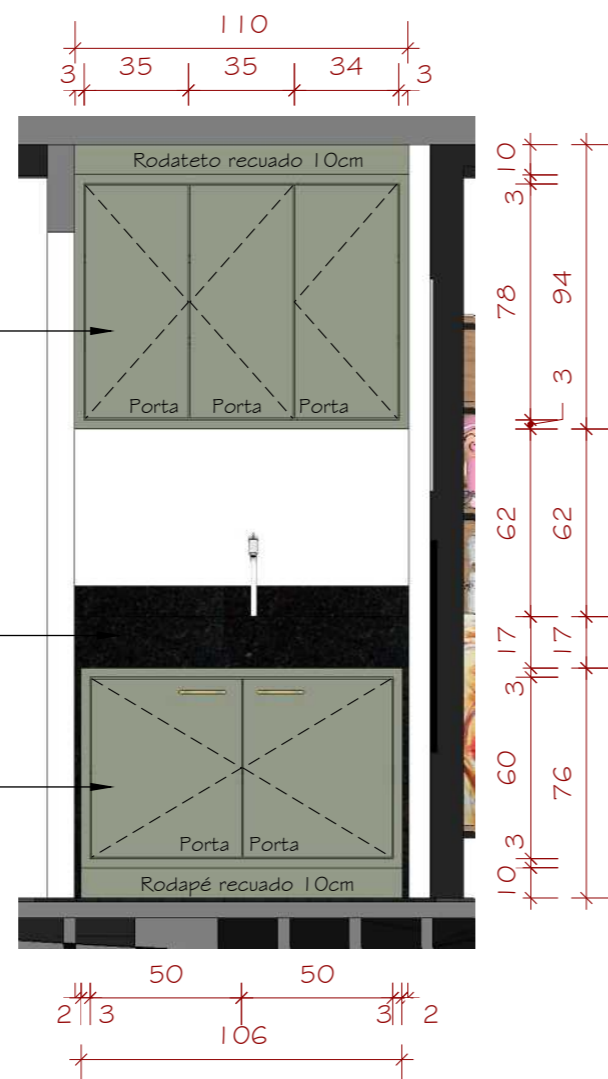

Vista 01
ESC: 1:25

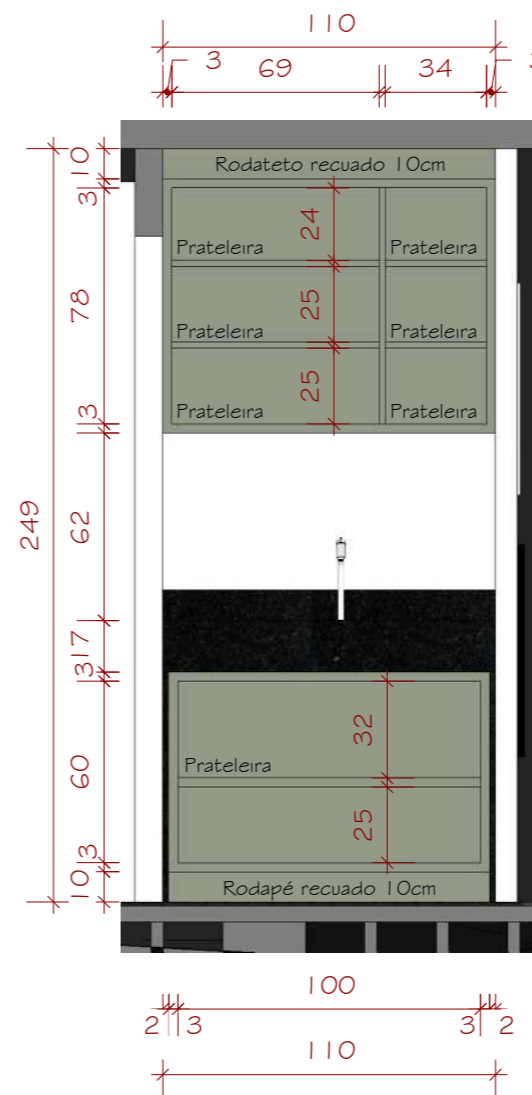

Vista 01 - interna
ESC: 1:25

Especificações técnicas:

> Marcenaria: Em MDF verde 18mm (RGB: 146, 153, 135);



- > Interior do mdf interno igual ao mdf externo;
- > Puxador alça dourado metálico 15cm;
- > Portas superiores com sist. fecho toque;
- > Gavetas com corrediça telescópica;

Observação:

- > Necessário medição e ajustes para execução, obra em andamento
- > Todos os equipamentos devem ser conferidos com o cliente quanto ao modelo e medidas;

↓ OBSERVAÇÕES

ADEQUAÇÕES
ALTERAÇÕES NA EXECUÇÃO DO PROJETO DEVERÃO SER INFORMADAS AOS RESPONSÁVEIS DO PROJETO PREVIAMENTE À SUA EXECUÇÃO.

MEDIDAS
VERIFICAR MEDIDAS NO LOCAL. DIFERENÇAS DEVERÃO SER INFORMADAS AOS RESPONSÁVEIS DO PROJETO



CREA-SC 136.340-4

48 3527-0090

Projeto de interiores
Marcenaria
Ambiente: Espaço do artesanato
Cliente: Prefeitura de Araranguá


EQUIPE TÉCNICA

Suellen M. Costa
Arquiteta e Urbanista
Darlan F. Gomes
Arquiteta e Urbanista
Letícia J. Bohrz
Arquiteta e Urbanista


ESCALA
indicada

09/14


09 Armário Copa O2
1 unidade

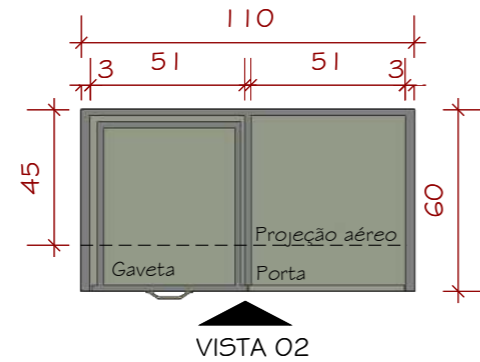

VISTA O2
Planta baixa marcenaria
ESC: 1:25

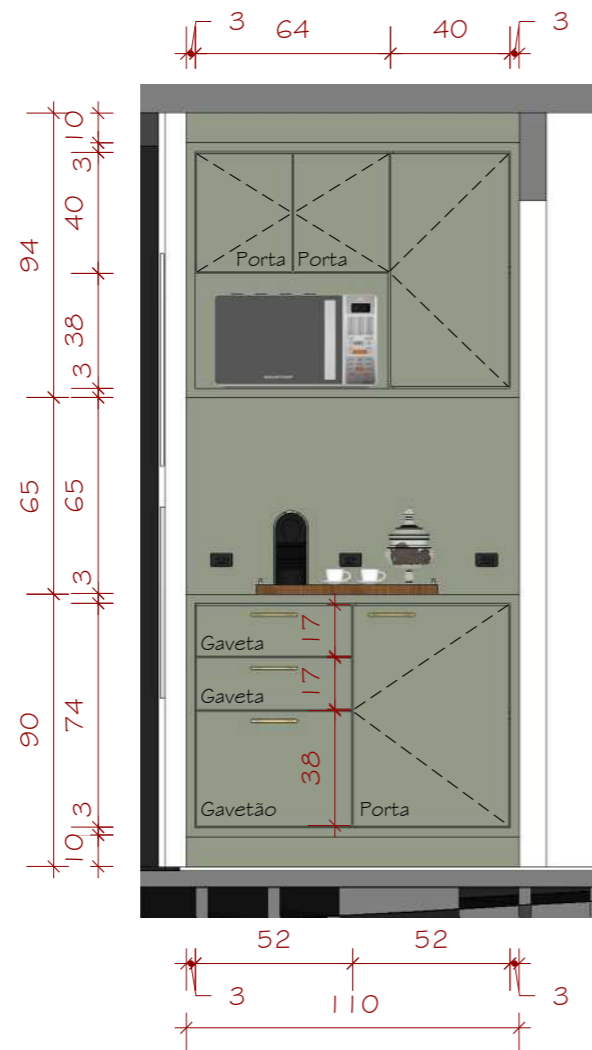

Vista O2
ESC: 1:25

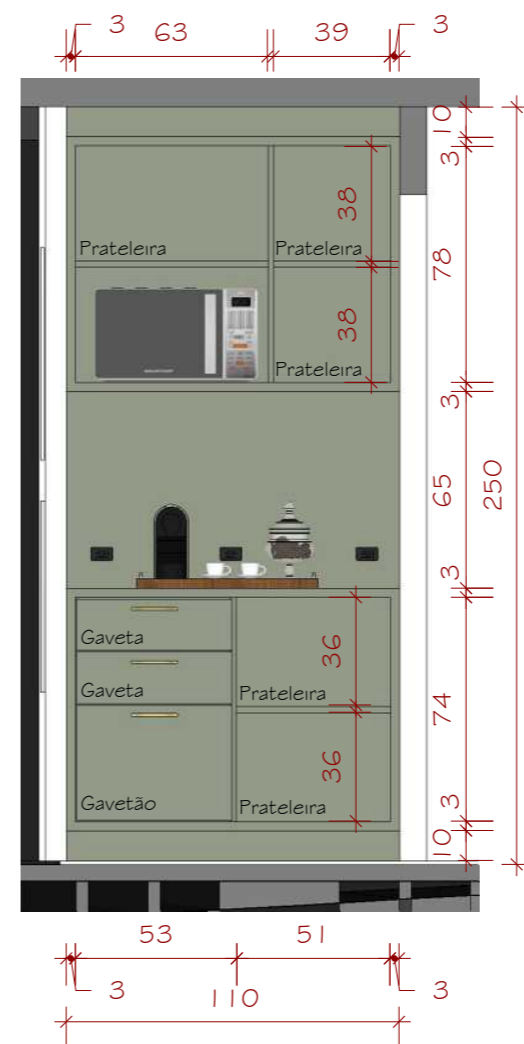

Vista O2 - interna
ESC: 1:25

Especificações técnicas:

> Marcenaria: Em MDF verde 18mm (RGB: 146, 153, 135);



- > Interior do mdf interno igual ao mdf externo;
- > Puxador alça dourado metálico 15cm com fechadura com chave individual;
- > Portas e gavetas com amortecedor e corrediça telescópica;
- > Gavetas com fechadura e chave individual

Observação:


- > Necessário medição e ajustes para execução, obra em andamento
- > Todos os equipamentos devem ser conferidos com o cliente quanto ao modelo e medidas;

↓ OBSERVAÇÕES

ADEQUAÇÕES
ALTERAÇÕES NA EXECUÇÃO
DO PROJETO DEVERÃO
SER INFORMADAS AOS
RESPONSÁVEIS DO
PROJETO PREVIAMENTE À
SUA EXECUÇÃO.

MEDIDAS
VERIFICAR MEDIDAS NO
LOCAL. DIFERENÇAS
DEVERÃO SER INFORMADAS
AOS
RESPONSÁVEIS DO PROJETO

10 Armário depósito pvto superior lado A
1 unidade

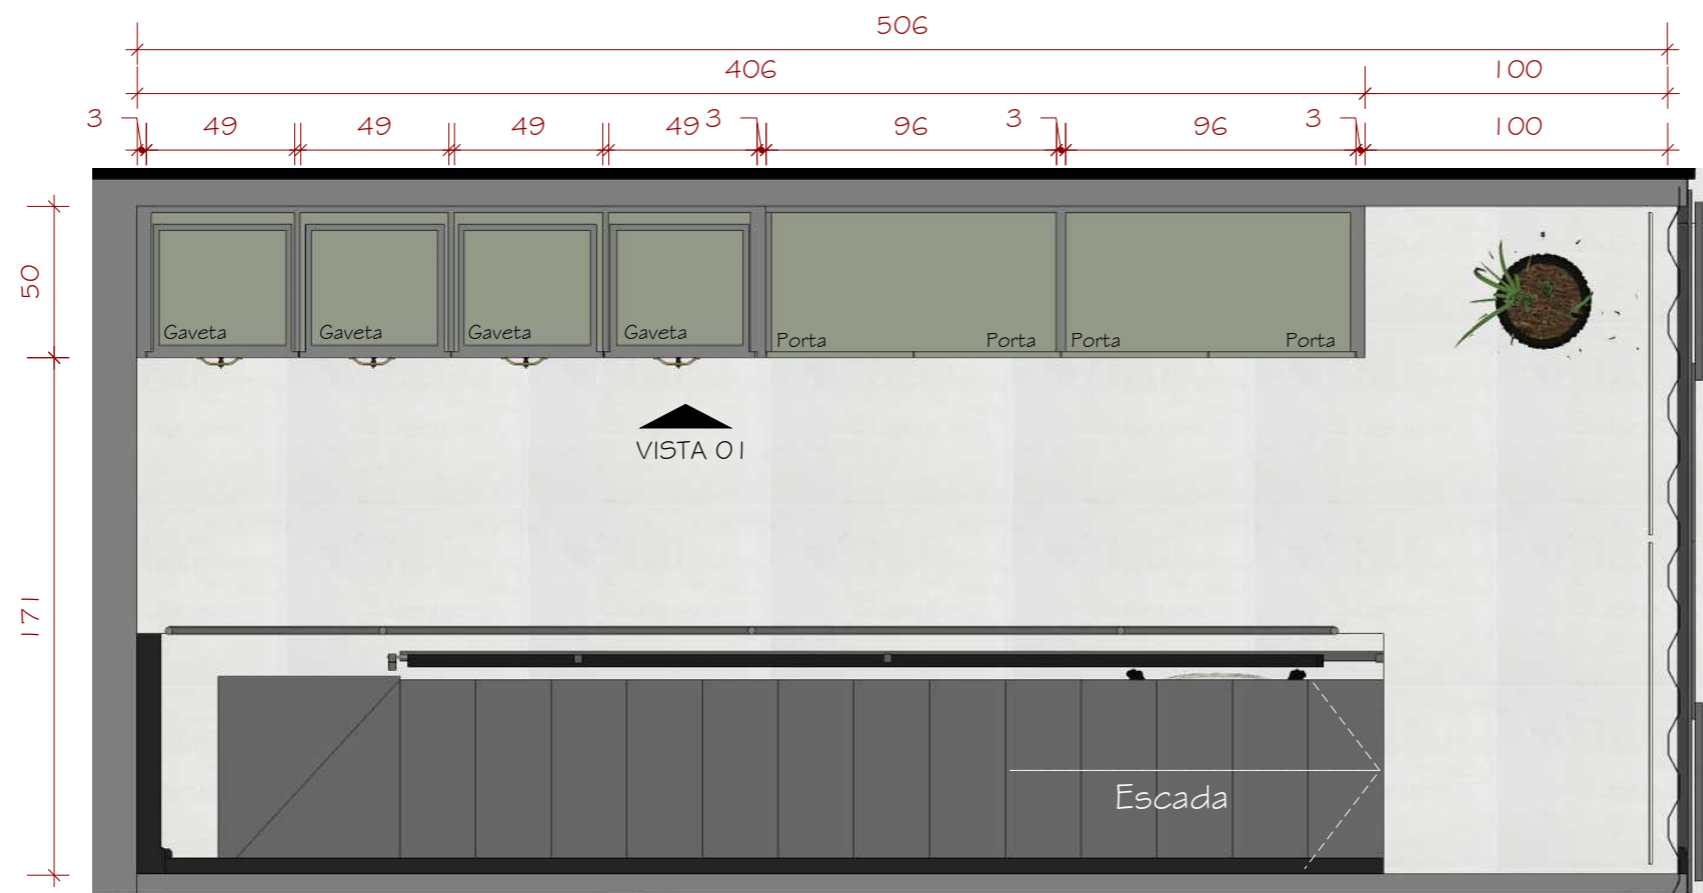

Planta baixa marcenaria
ESC: 1:25


REALIZE
ARQUITETURA E ENGENHARIA

CREA-SC 136.340-4

48 3527-0090

Projeto de interiores
Marcenaria
Ambiente: Espaço do
artesanato
Cliente: Prefeitura de
Araranguá

EQUIPE TÉCNICA

Suellen M. Costa
Arquiteta e Urbanista
Darlan F. Gomes
Arquiteta e Urbanista
Leticia J. Bohr
Arquiteta e Urbanista

ESCALA
indicada

10/14

Especificações técnicas:

> Marcenaria: Em MDF verde 18mm (RGB: 146, 153, 135);



> Interior do mdf interno igual ao mdf externo;

> Puxador alça dourado metálico 15cm com fechadura com chave individual;

> Portas e gavetas com amortecedor e corrediça telescópica;

> Gavetas com fechadura e chave individual

Observação:

> Necessário medição e ajustes para execução, obra em andamento

> Todos os equipamentos devem ser conferidos com o cliente quanto ao modelo e medidas;

↓ OBSERVAÇÕES

ADEQUAÇÕES
ALTERAÇÕES NA EXECUÇÃO DO PROJETO DEVERÃO SER INFORMADAS AOS RESPONSÁVEIS DO PROJETO PREVIAMENTE À SUA EXECUÇÃO.

MEDIDAS
VERIFICAR MEDIDAS NO LOCAL. DIFERENÇAS DEVERÃO SER INFORMADAS AOS RESPONSÁVEIS DO PROJETO



CREA-SC 136.340-4

☎ 48 3527-0090

Projeto de interiores
Marcenaria
Ambiente: Espaço do artesanato
Cliente: Prefeitura de Araranguá


EQUIPE TÉCNICA

Suellen M. Costa
Arquiteta e Urbanista
Darlan F. Gomes
Arquiteta e Urbanista
Letícia J. Bohrz
Arquiteta e Urbanista


ESCALA
indicada

10 Armário depósito pvto superior lado A
1 unidade

Vista 01
ESC: 1:25

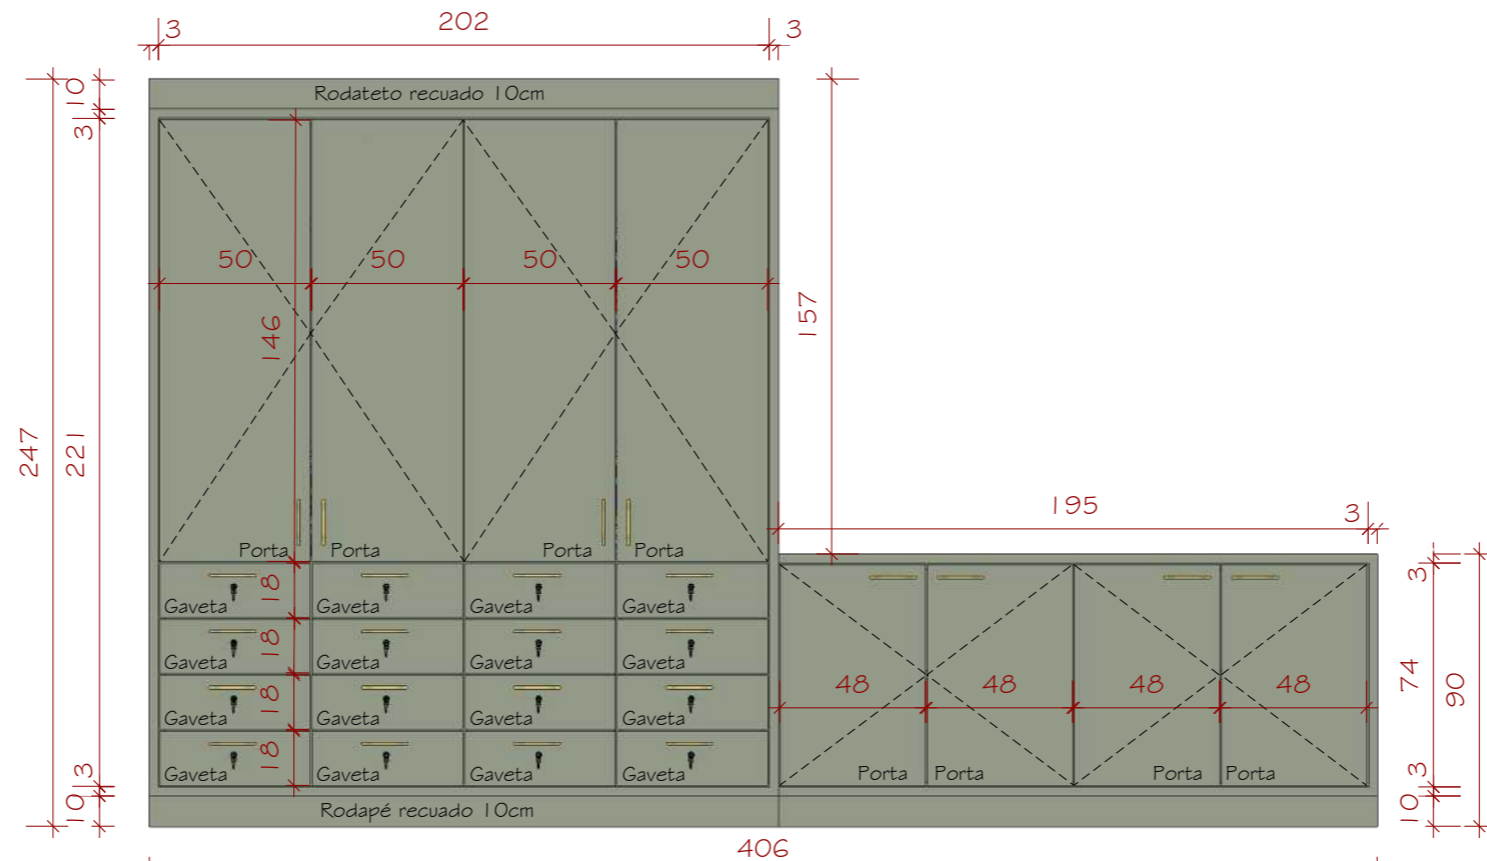

Vista 01 - interna
ESC: 1:25

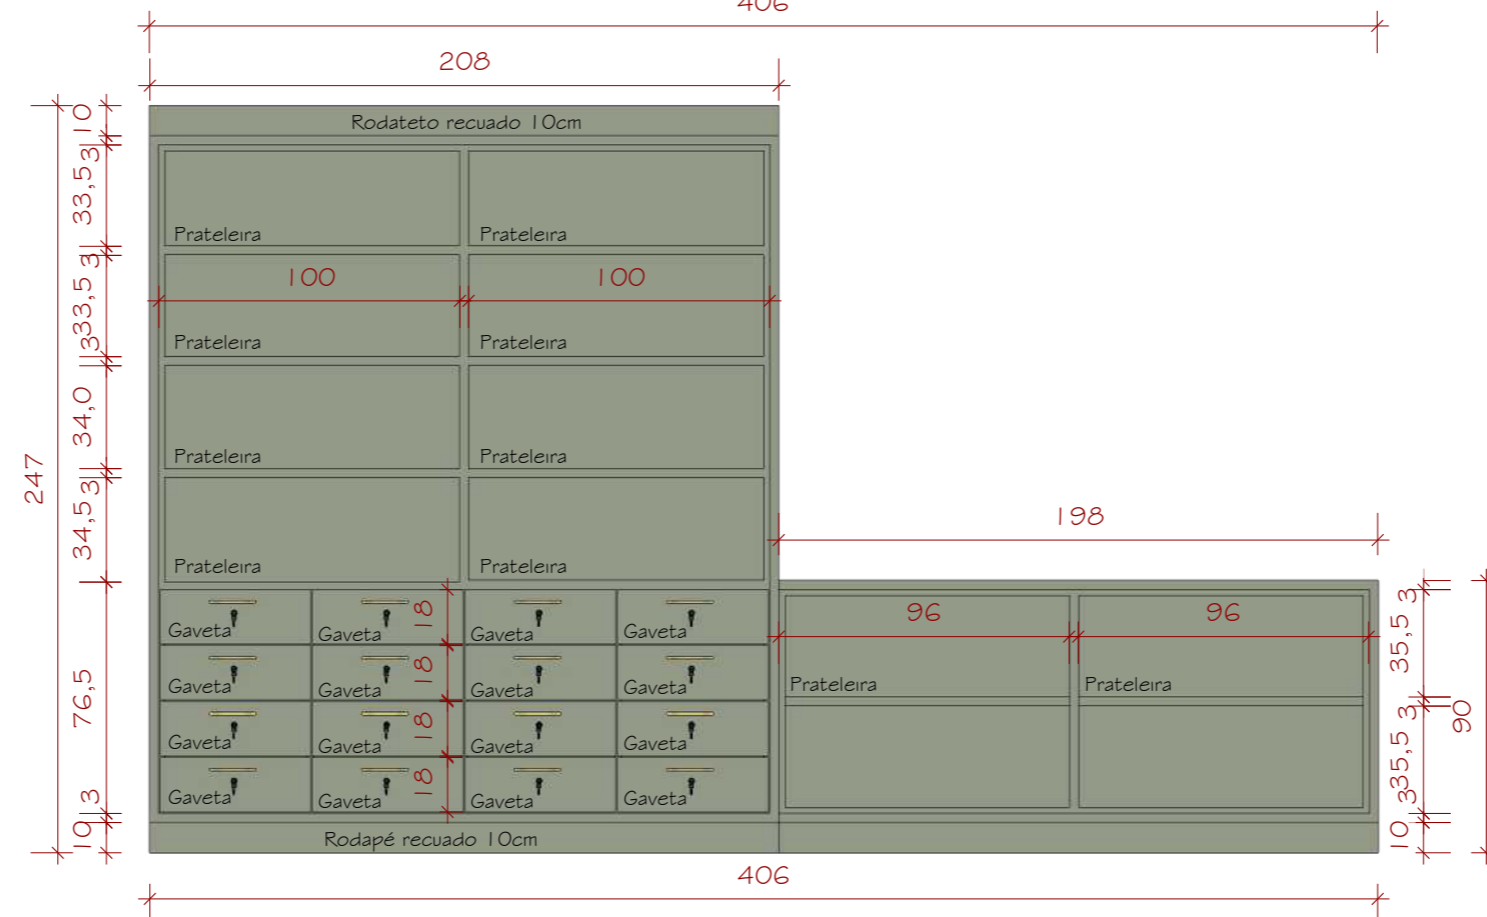

Especificações técnicas:

- > Marcenaria: Em MDF verde 18mm (RGB: 146, 153, 135);
- > Interior do mdf interno igual ao mdf externo;
- > Puxador alça dourado metálico 15cm com fechadura com chave individual;
- > Portas e gavetas com amortecedor e corrediça telescópica;
- > Gavetas com fechadura e chave individual



Observação:


- > Necessário medição e ajustes para execução, obra em andamento
- > Todos os equipamentos devem ser conferidos com o cliente quanto ao modelo e medidas;

↓ OBSERVAÇÕES

ADEQUAÇÕES
ALTERAÇÕES NA EXECUÇÃO DO PROJETO DEVERÃO SER INFORMADAS AOS RESPONSÁVEIS DO PROJETO PREVIAMENTE À SUA EXECUÇÃO.

MEDIDAS
VERIFICAR MEDIDAS NO LOCAL. DIFERENÇAS DEVERÃO SER INFORMADAS AOS RESPONSÁVEIS DO PROJETO

11 Armário depósito pvto superior lado B
1 unidade

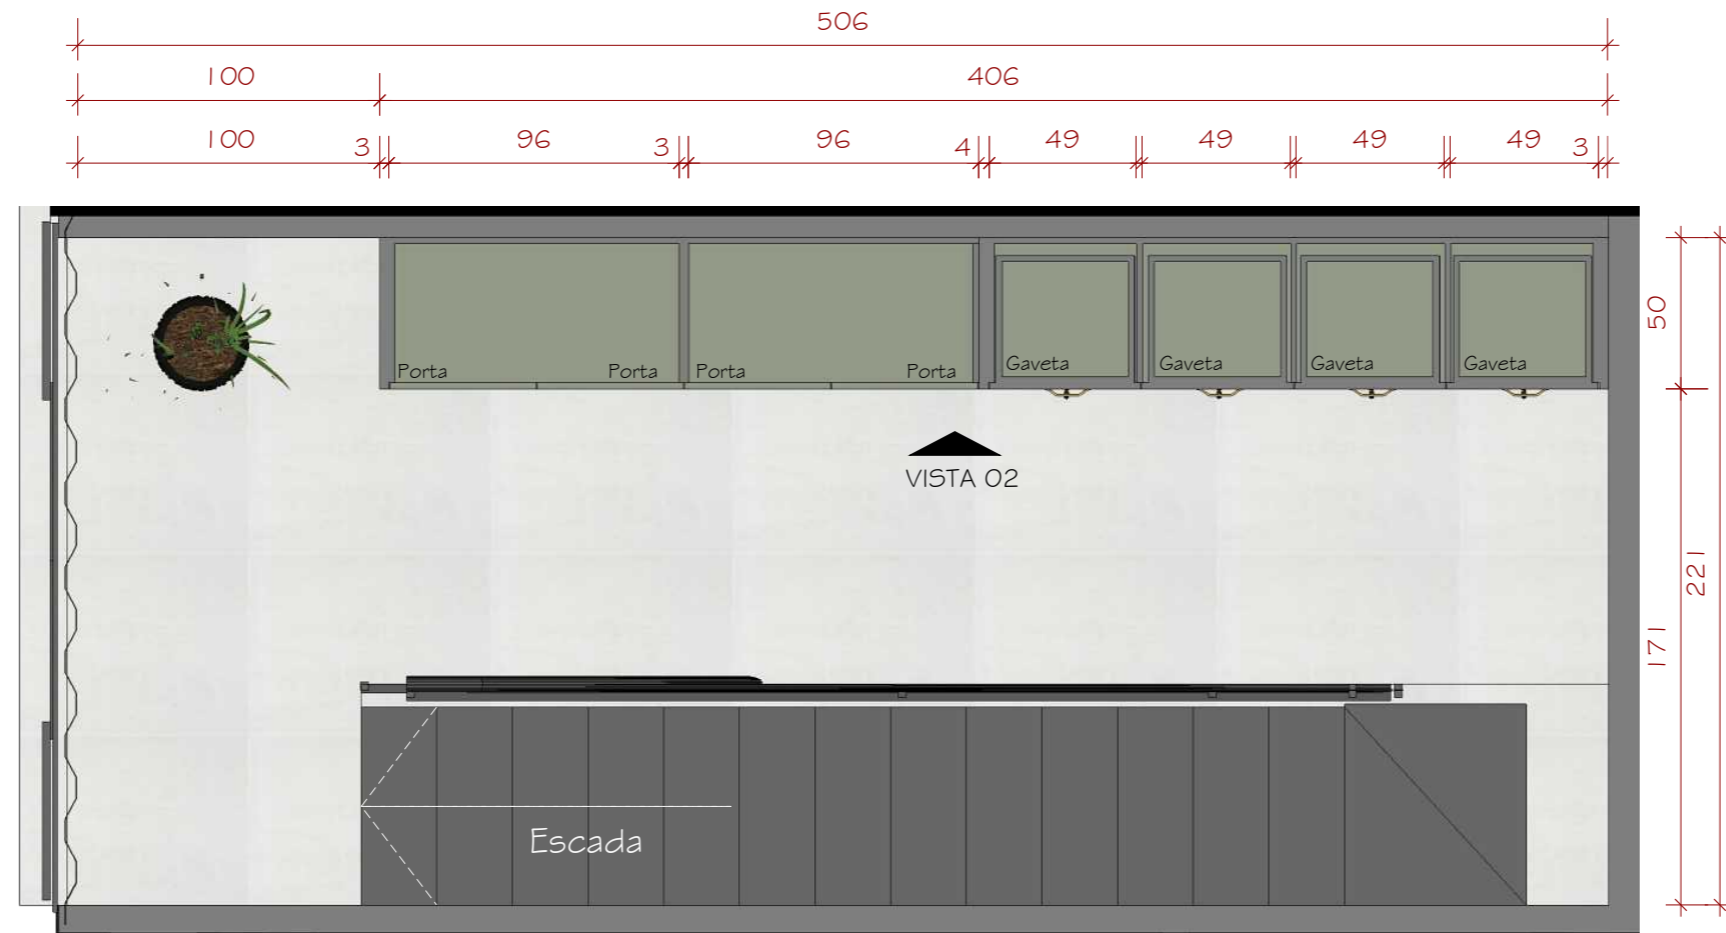

Planta baixa marcenaria
ESC: 1:25



CREA-SC 136.340-4

48 3527-0090

Projeto de interiores
Marcenaria
Ambiente: Espaço do artesanato
Cliente: Prefeitura de Araranguá

EQUIPE TÉCNICA

Suellen M. Costa
Arquiteta e Urbanista
Darlan F. Gomes
Arquiteta e Urbanista
Leticia J. Bohrz
Arquiteta e Urbanista

ESCALA
indicada

Observação:

- > Necessário medição e ajustes para execução, obra em andamento
- > Todos os equipamentos devem ser conferidos com o cliente quanto ao modelo e medidas;

↓ OBSERVAÇÕES

ADEQUAÇÕES
ALTERAÇÕES NA EXECUÇÃO
DO PROJETO DEVERÃO
SER INFORMADAS AOS
RESPONSÁVEIS DO
PROJETO PREVIAMENTE À
SUA EXECUÇÃO.

MEDIDAS
VERIFICAR MEDIDAS NO
LOCAL. DIFERENÇAS
DEVERÃO SER INFORMADAS
AOS
RESPONSÁVEIS DO PROJETO



CREA-SC 136.340-4

☎ 48 3527-0090

Projeto de interiores
Marcenaria
Ambiente: Espaço do
artesanato
Cliente: Prefeitura de
Araranguá

EQUIPE TÉCNICA

Suellen M. Costa
Arquiteta e Urbanista
Darlan F. Gomes
Arquiteta e Urbanista
Letícia J. Bohr
Arquiteta e Urbanista


ESCALA
indicada

12) Cadeira empilhável
30 unidades



> Cadeira fixa empilhável com
pés de aço tubular com assento
em prolipopileno branco
61 x 57 x 74cm (comprimento x
largura x altura)

14) Cavalete de pintura
2 unidades

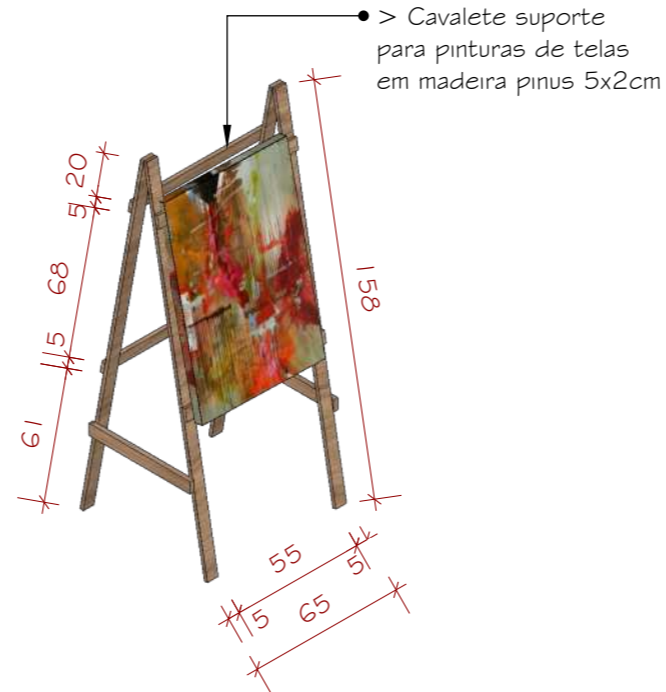

> Cavalete suporte
para pinturas de telas
em madeira pinus 5x2cm

16) Vaso de planta
2 unidade



> Vaso de planta cone preto
em polietileno 26 x 46cm
(diâmetro x altura)
> Bambu artificial

13) Banqueta industrial
2 unidades



> Banqueta industrial com rosca
giratória para regulagem de altura -
Base de metal com pintura epóxi
preta com acento multilaminado
em fórmica Imbuia 40 x 61 cm
(diâmetro x altura mínima)

15) Conjunto de vasos de planta
1 unidade



> Vasos em cachepot com capa
de couro marron reconstituído
- 45 x 24cm (diâmetro x altura)
- 34 x 24cm (diâmetro x altura)
- 26 x 13cm (diâmetro x altura)