


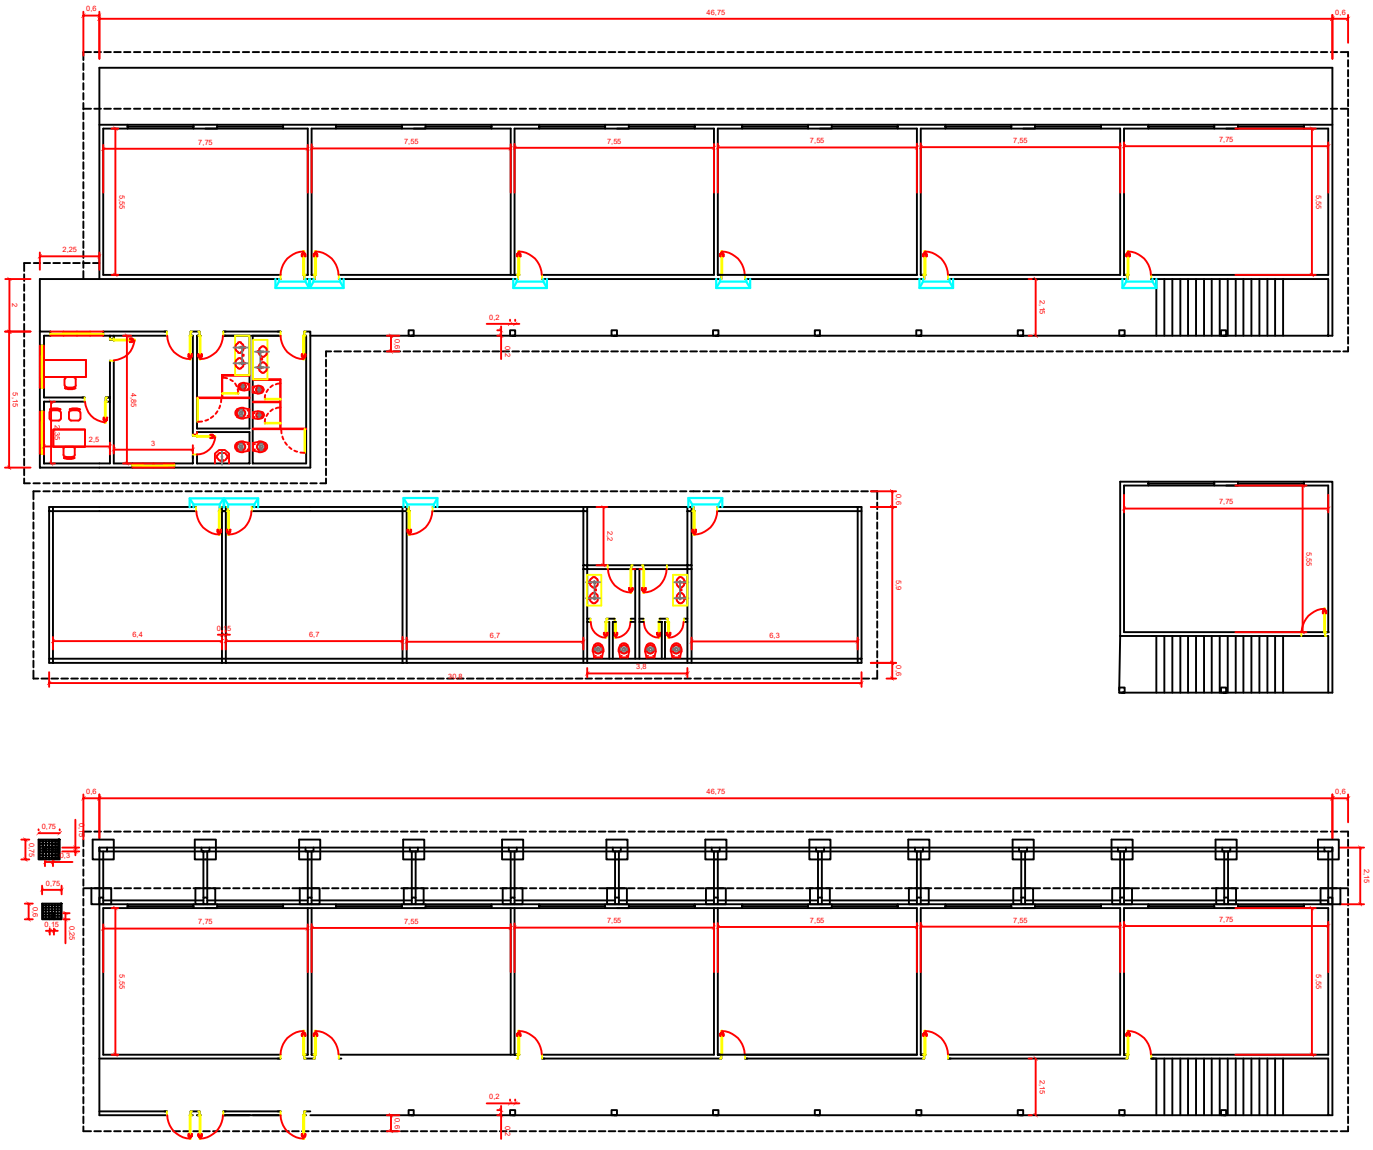


PREFEITURA MUNICIPAL DE ARARANGUÁ - SC
SECRETARIA DE OBRAS, VIAÇÃO E SANEAMENTO
Rua Dr. Wenceslau de Lyra Jobim - Centro

ADM. CESAR A. CESAR / CRISTIANO S. COSTA

**CRECHE SÃO JOSÉ**

REFORMA, AMPLIAÇÃO E PARQUES

BAIRRO : JARDIM DAS AVENIDAS

LOCAL : AVENIDA MANOEL COSTA

TRECHO:

RESP. TÉCNICO
CRISTIANO CORAL
CREA-SC 094779-8

ASSUNTO
-PLANTA BAIXA
-PLANTA ESTRUTURAL SOLARIO

PROJETO ARQUITETÔNICO

DESENHISTA
CRISTIANO CRISTIANO

DATA
MARÇO 2024

ESCALA
1:100

FOLHA
1
1

Documento assinado digitalmente
CRISTIANO CORAL
Data: 10/04/2024 14:29:23-0300
Verifique em https://validar.iti.gov.br