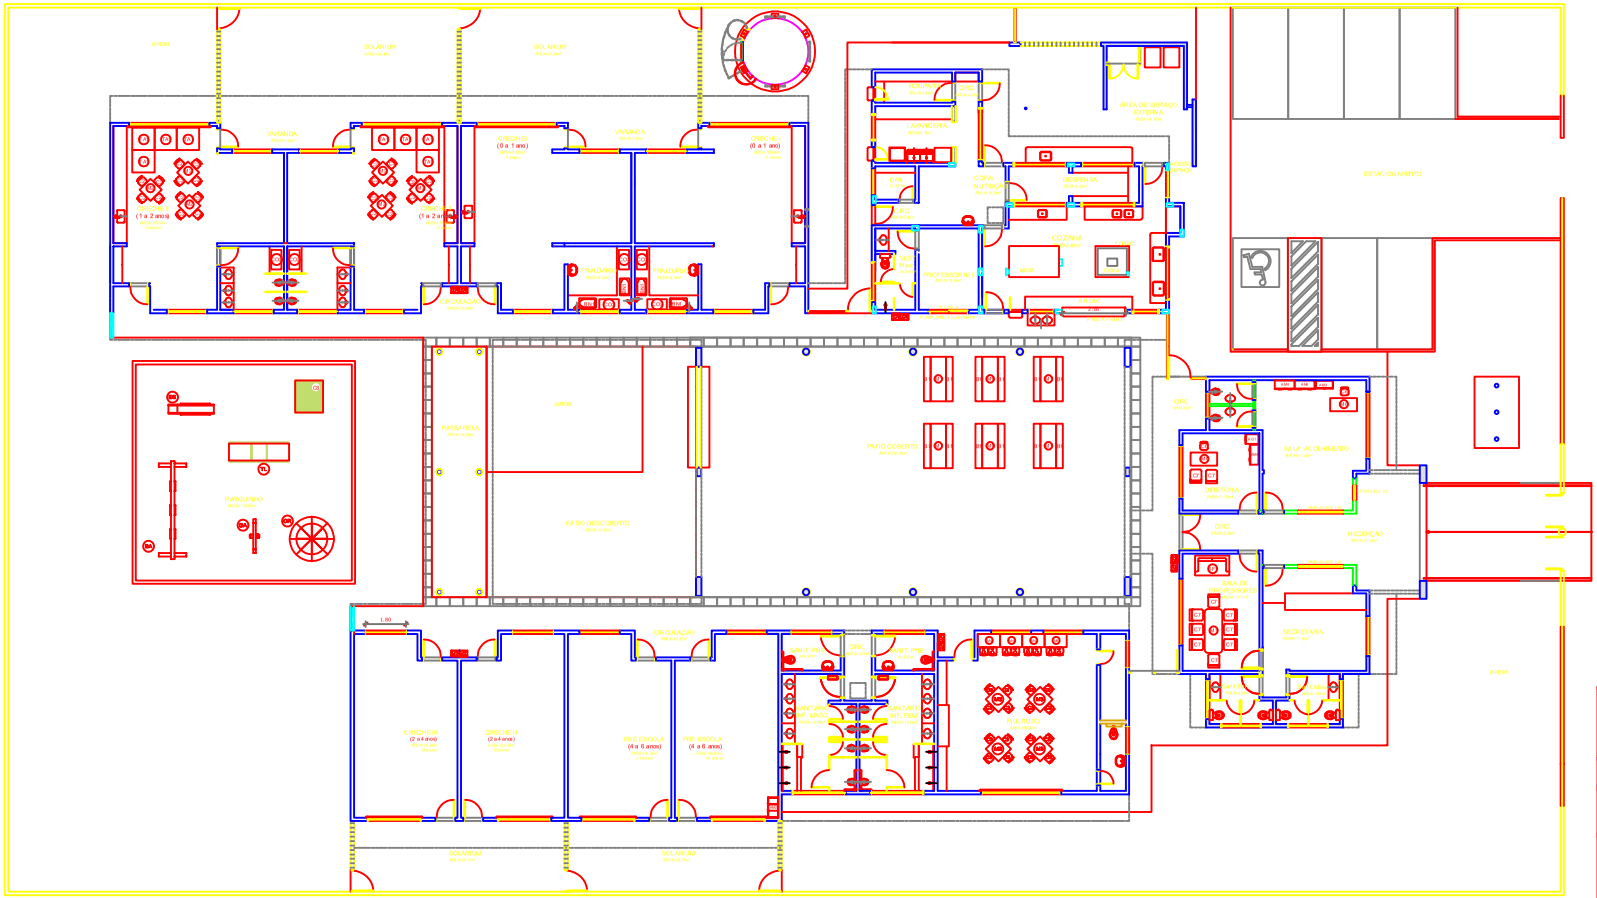

Documento assinado digitalmente
gov.br
CRISTIANO CORAL
Data: 24/05/2024 16:48:21-0300
Verifique em https://validar.iti.gov.br

PREFEITURA MUNICIPAL DE ARARANGUA - SC
SECRETARIA DE OBRAS, VIAÇÃO E SERVIÇOS URBANOS
ADM. CESAR A. CESAR / CRISTIANO S. COSTA

ESCOLA COSTA NOLLA
REFORMA

PROJETO: **ARQUITETÔNICO**

BAIRRO : LAGOÃO
LOCAL :
TRECHO :

CHEIA/REFLUXO/MAL:
ÁREA DE CALÇADA:
EXTENSÃO RAV.:
ÁREA:
EXTENSÃO MEIO FIO:
DATA: **MAIO/ 2024**

RESP. TÉCNICO
CRISTIANO CORAL
CREA-SC 99479-5

ASSUNTO
- PLANTA BAIXA REFORMA

LEVANTAMENTO: CRISTIANO
PROJETO: DAVI ALDO / CRISTIANO
ENG.: CRISTIANO

PRANCHA: 1 / 1