habitark
engenharia
Cuidando do Meio ambiente

SAMAE
ARARANGUÁ

PROJETO DO SISTEMA DE ESGOTAMENTO SANITÁRIO DO LOTEAMENTO DELZI – Bairro Canivete Distrito de Morro dos Conventos

Município de Araranguá / SC

- Volume II (A) – Peças Gráficas Implantação -

PROJETO DO SISTEMA DE ESGOTAMENTO SANITÁRIO DO LOTEAMENTO DELZI- Bairro Canivete- Distrito Morro dos Conventos

- Volume II (A) – Peças Gráficas Implantação -

Contratante:

SAMAE – ARARANGUÁ/SC

Elaboração e Responsável Técnico:


Habitark Engenharia Ltda – CREA/SC 062919-0

Fernando R. dos Reis
Engenheiro Civil – CREA 041734-0/SC

Responsável Técnico(a) pela Aprovação:

PROJETO APROVADO - SAMAE DE ARARANGUÁ

Araranguá/SC, Maio/2024
Revisão Abril/2025

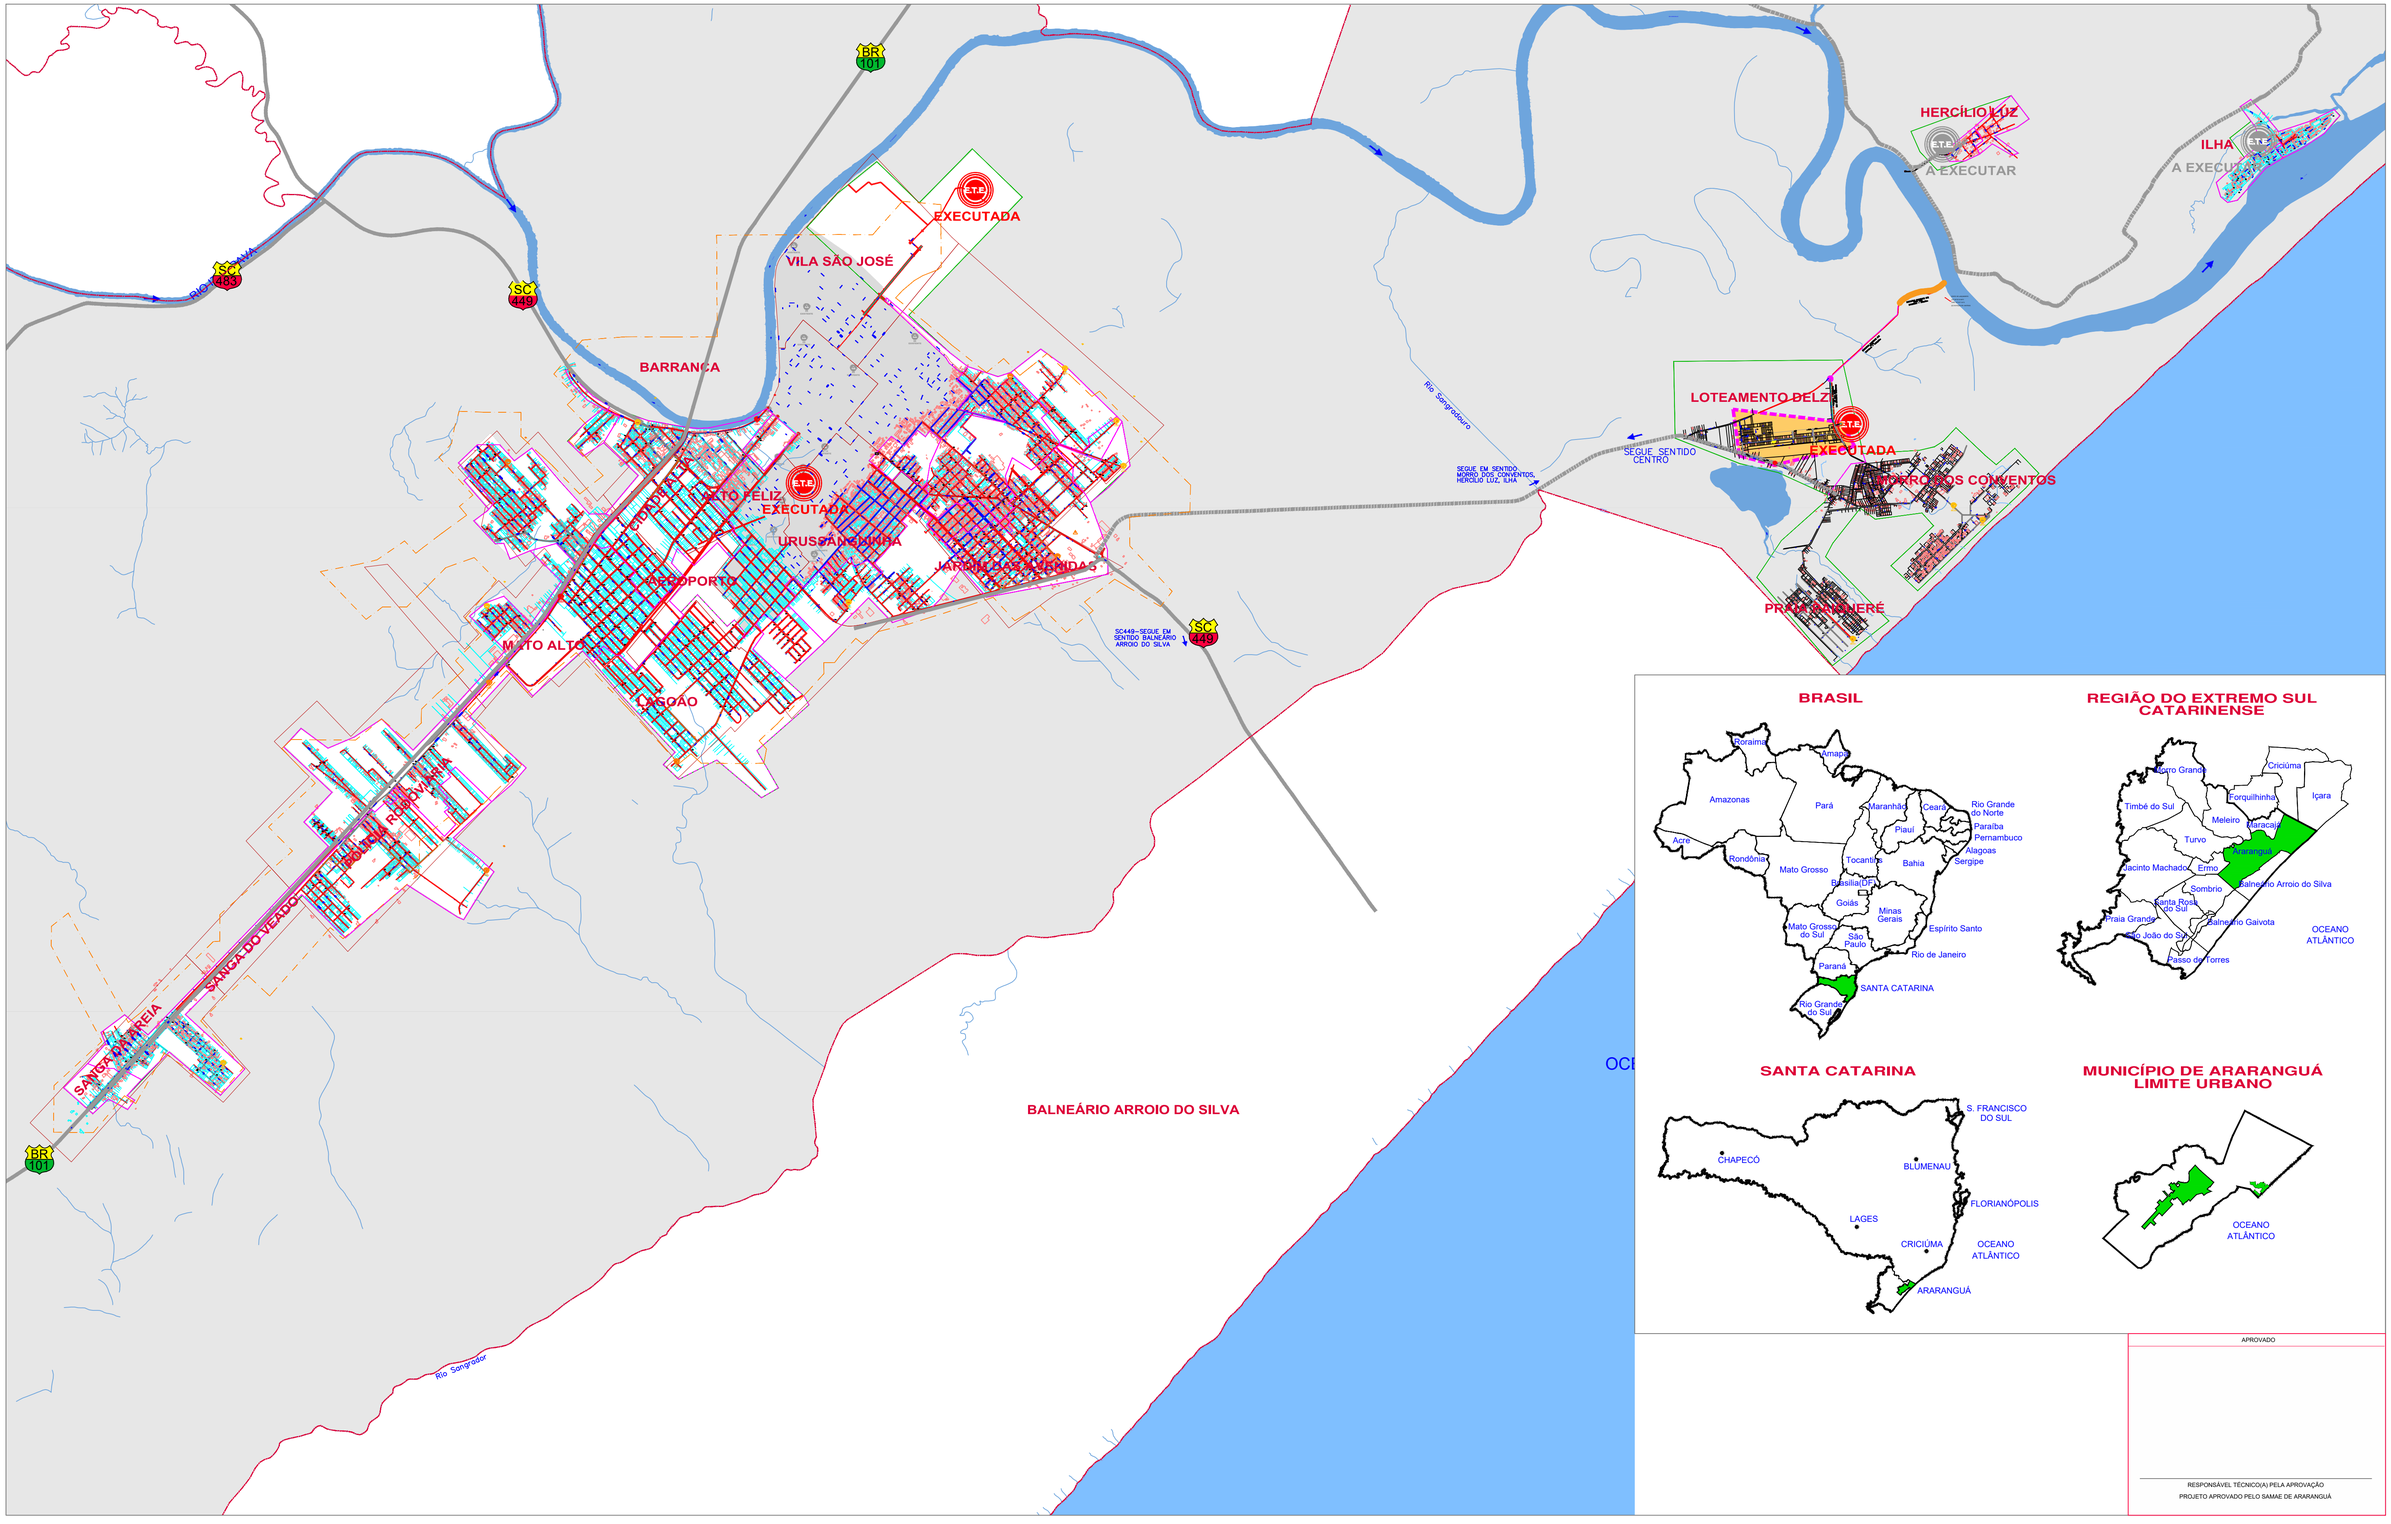

BRASIL

REGIÃO DO EXTREMO SUL CATARINENSE

SANTA CATARINA

MUNICÍPIO DE ARARANGUÁ LIMITE URBANO

APROVADO

RESPONSÁVEL TÉCNICO(A) PELA APROVAÇÃO
PROJETO APROVADO PELO SAMAE DE ARARANGUÁ


CONVENÇÕES

- LIMITE MUNICIPAL
- PERÍMETRO URBANO
- LIMITE DE PROJETO
- CURVAS MESTRAS
- CURVAS INTERMEDIÁRIAS
- CURSO D'ÁGUA
- RIO / CÓRREGO
- RUAS
- ESTAÇÃO DE TRATAMENTO DE ESGOTOS
- ESTAÇÃO DE TRATAMENTO DE ESGOTOS - FUTURA

OBSERVAÇÕES

1 - HAVENDO DIVERGÊNCIA ENTRE COTA E ESCALA, PREVALECE A COTA.
2 - CONFERIR MEDIDAS "IN LOCO".
3 - QUALQUER DÚVIDA A RESPEITO DO PROJETO, CONSULTE O PROJETISTA.
4 - O PROJETO DEVE SER EXECUTADO SEGUINDO AS ESPECIFICAÇÕES DO PROJETISTA BASEADO NA LEI DE DIREITOS AUTORAIS Nº 9.610 DE 19 DE FEVEREIRO DE 1998.
5 - CONFORME ESPECIFICADO, O MATERIAL DO PROJETO DEVE SER UTILIZADO PARA GARANTIR RESISTÊNCIA E DURABILIDADE.
6 - AS DIMENSÕES ESPECIFICADAS DEVEM SER UTILIZADAS NA EXECUÇÃO PARA MANTER A VAZÃO NECESSÁRIA PROJETADA.


NORTE

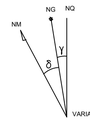

VARIAÇÃO ANUAL: -8.5'

PROJEÇÃO: UTM
MERIDIANO CENTRAL: 51° W.GR. (Fuso 22)
DATUM HORIZONTAL: SIRGAS 2000
DATUM VERTICAL: MARÉGRAFO DE IMBITUBA (SC)

ARTICULAÇÕES

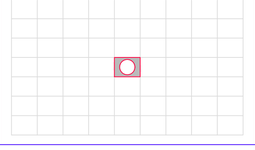

Nº	REVISÃO	DATA	EXEC. POR	VERIF. POR	APROV. POR
EMI	EMISSÃO INICIAL - HABITARK ENGENHARIA	ABR/2024	JPV	JPV	FRR
01	REVISÕES CEF	ABR/2025	JPV	JPV	FRR

LOGOMARCA DA CONSULTORA

habitark engenharia

RESPONSÁVEIS TÉCNICOS

FERNANDO R. DOS REIS
ENGENHEIRO CIVIL
CREA - SC Nº 41734-0

HABITARK ENGENHARIA LTDA.
RUA CLARA PERSHN, 107
B. ITOUPAVA SECA - BLUMENAU/SC
CEP 89030-140
FONE/FAX +55 47 3323 9030 | 9983 4954
habitark@habitark.com.br
www.habitark.com.br

SAMAE

SISTEMA

SAMAE ARARANGUÁ/SC

S.E.S DE ARARANGUÁ

LOCALIDADE - MUNICÍPIO

LOTEAMENTO DELZI, BAIRRO CANIVETE, DISTRITO DE MORRO DOS CONVENTOS – ARARANGUÁ/SC

PROJETO DO SISTEMA DE ESGOTO SANITÁRIO - LOTEAMENTO DELZI

SISTEMA DE ESGOTAMENTO SANITÁRIO
PLANTA GERAL - INSERÇÃO NO PLANO MUNICIPAL DE SANEAMENTO SITUAÇÃO

PROJETO	VISTOS	DESENHO	DATA PROJETO	FOLHA Nº
ENGº FERNANDO DOS REIS		JPV	ABR/2024	SI01
ESCALA		TOPOGRAFIA	DATA TOPOGRAFIA	
1:30.000		HABITARK ENGENHARIA LTDA.	AGO/2013	

© Este material pertence à Habitark Engenharia Ltda. Proibida a reprodução, distribuição, divulgação, armazenamento, transmissão, adaptação ou tradução sem autorização prévia e por escrito. Lei nº 9.610/98.