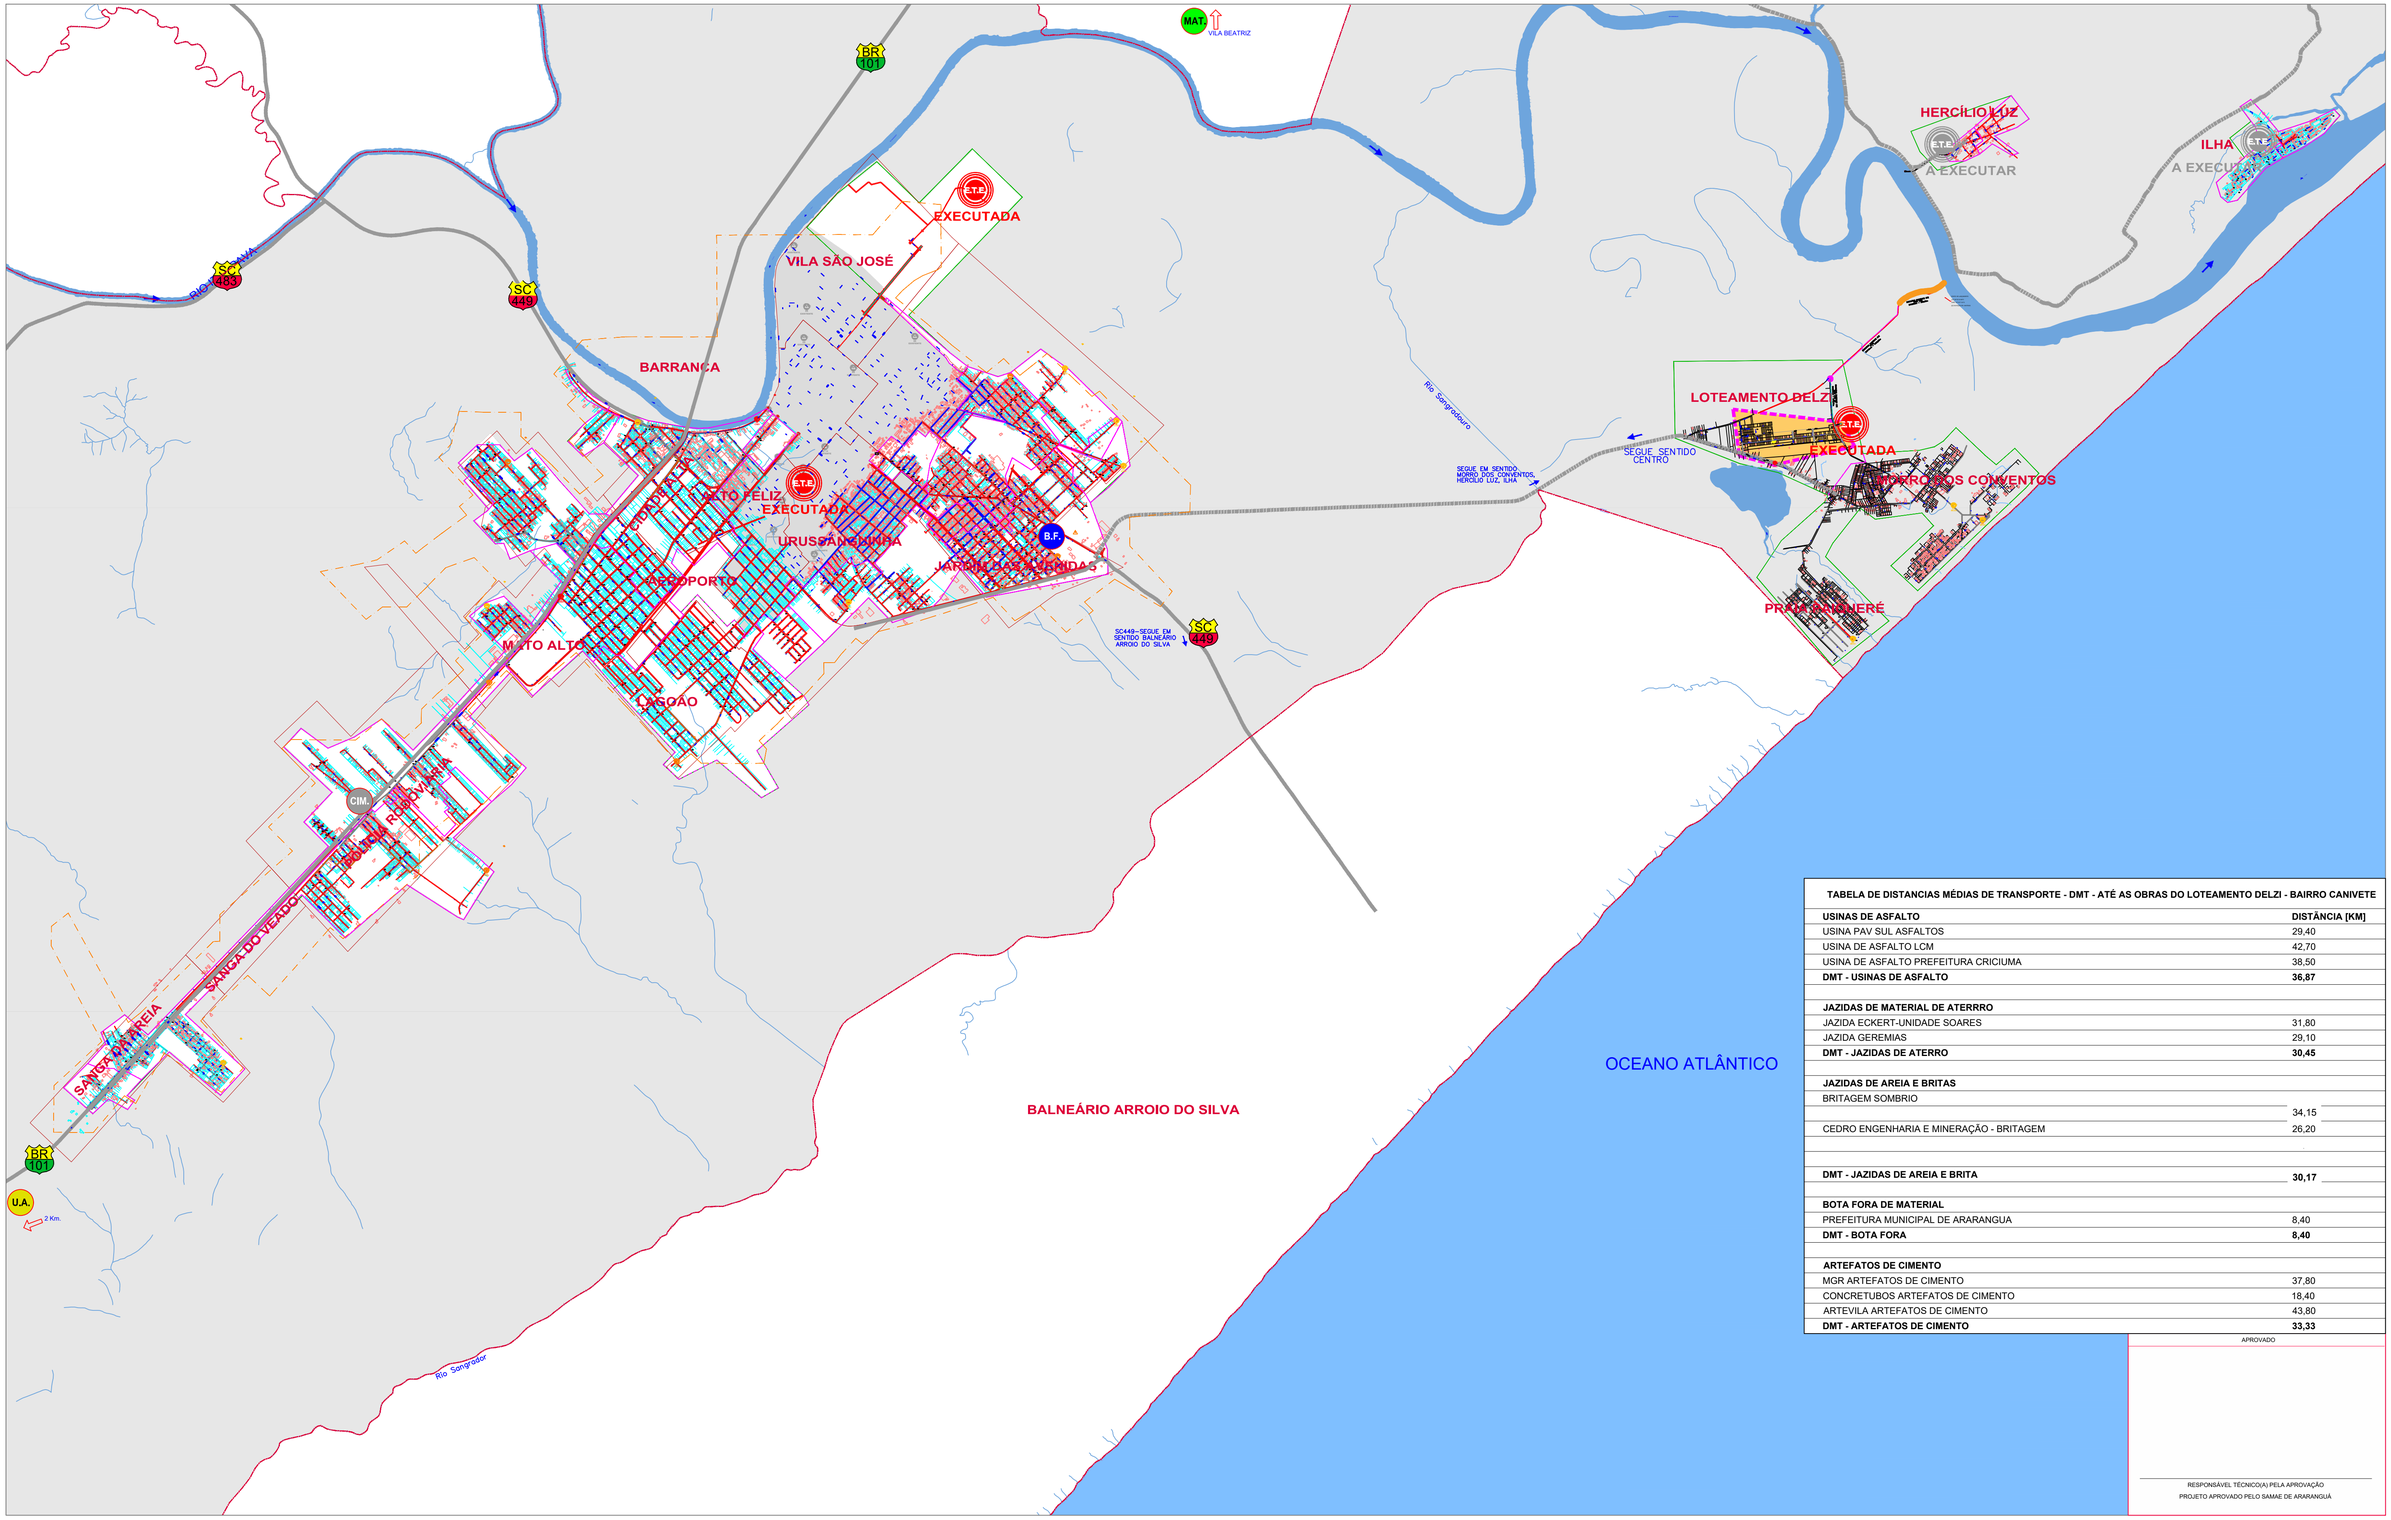


TABELA DE DISTANCIAS MÉDIAS DE TRANSPORTE - DMT - ATÉ AS OBRAS DO LOTEAMENTO DELZI - BAIRRO CANIVETE

USINAS DE ASFALTO	DISTÂNCIA [KM]
USINA PAV SUL ASFALTOS	29,40
USINA DE ASFALTO LCM	42,70
USINA DE ASFALTO PREFEITURA CRICIUMA	38,50
DMT - USINAS DE ASFALTO	**36,87**
JAZIDAS DE MATERIAL DE ATERRRO	
JAZIDA ECKERT-UNIDADE SOARES	31,80
JAZIDA GEREMIAS	29,10
DMT - JAZIDAS DE ATERRO	**30,45**
JAZIDAS DE AREIA E BRITAS	
BRITAGEM SOMBRIO	34,15
CEDRO ENGENHARIA E MINERAÇÃO - BRITAGEM	26,20
DMT - JAZIDAS DE AREIA E BRITA	**30,17**
BOTA FORA DE MATERIAL	
PREFEITURA MUNICIPAL DE ARARANGUA	8,40
DMT - BOTA FORA	**8,40**
ARTEFATOS DE CIMENTO	
MGR ARTEFATOS DE CIMENTO	37,80
CONCRETUBOS ARTEFATOS DE CIMENTO	18,40
ARTEVILA ARTEFATOS DE CIMENTO	43,80
DMT - ARTEFATOS DE CIMENTO	**33,33**

APROVADO

RESPONSÁVEL TÉCNICO(A) PELA APROVAÇÃO
PROJETO APROVADO PELO SAMAE DE ARARANGUÁ


CONVENÇÕES

- LIMITE MUNICIPAL
- PERÍMETRO URBANO
- LIMITE DE PROJETO
- CURVAS MESTRAS
- CURVAS INTERMEDIÁRIAS
- CURSO D'ÁGUA
- RIO / CÓRREGO
- RUAS
- B.F. BOTA FORA
- U.A. USINAS DE ASFALTOS
- MAT. JAZIDAS DE MATERIAIS
- CIM. PRODUTOS DE CIMENTO
- ESTAÇÃO DE TRATAMENTO DE ESGOTOS
- ESTAÇÃO DE TRATAMENTO DE ESGOTOS - FUTURA

OBSERVAÇÕES

1 - HAVENDO DIVERGÊNCIA ENTRE COTA E ESCALA, PREVALECE A COTA.
2 - CONFERIR MEDIDAS "IN LOCO".
3 - QUALQUER DÚVIDA A RESPEITO DO PROJETO, CONSULTE O PROJETISTA.
4 - O PROJETO DEVE SER EXECUTADO SEGUINDO AS ESPECIFICAÇÕES DO PROJETISTA BASEADO NA LEI DE DIREITOS AUTORAIS Nº 9.610 DE 19 DE FEVEREIRO DE 1998.
5 - CONFORME ESPECIFICADO, O MATERIAL DO PROJETO DEVE SER UTILIZADO PARA GARANTIR RESISTÊNCIA E DURABILIDADE.
6 - AS DIMENSÕES ESPECIFICADAS DEVEM SER UTILIZADAS NA EXECUÇÃO PARA MANTER A VAZÃO NECESSÁRIA PROJETADA.

NORTE

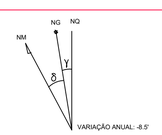

PROJEÇÃO: UTM
MERIDIANO CENTRAL: 51° W.GR (Fuso 22)
DATUM HORIZONTAL: SIRGAS 2000
DATUM VERTICAL: MARÉGRAFO DE IMBITUBA (SC)

ARTICULAÇÕES



Nº	REVISÃO	DATA	EXEC. POR	VERIF. POR	APROV. POR
EMI	EMISSÃO INICIAL - HABITARK ENGENHARIA	ABR/2024	JPV	JPV	FRR
01	REVISÕES CEF	ABR/2025	JPV	JPV	FRR

LOGOMARCA DA CONSULTORA

habitark engenharia

RESPONSÁVEIS TÉCNICOS

FERNANDO R. DOS REIS
ENGENHEIRO CIVIL
CREA - SC Nº 41734-0

HABITARK ENGENHARIA LTDA
RUA CLARA PERSUHN, 107 **FONE/FAX +55 47 3323 9030 | 9983 4954**
B. ITOUPAVA SECA - BLUMENAU/SC habitark@habitark.com.br
CEP 89030-140 www.habitark.com.br

SAMAE ARARANGUÁ

SISTEMA: S.E.S DE ARARANGUÁ

LOCALIDADE - MUNICÍPIO: LOTEAMENTO DELZI, BAIRRO CANIVETE, DISTRITO DE MORRO DOS CONVENTOS – ARARANGUÁ/SC

SAMAE ARARANGUÁ/SC

PROJETO DO SISTEMA DE ESGOTO SANITÁRIO - LOTEAMENTO DELZI

SISTEMA DE ESGOTAMENTO SANITÁRIO
LEVANTAMENTO
DMT - DISTÂNCIAS MÉDIAS DE TRANSPORTE

PROJETO	VISTOS	DESENHO	DATA PROJETO	FOLHA Nº
ENGº FERNANDO DOS REIS		JPV	ABR/2024	SI04
ESCALA		TOPOGRAFIA	DATA TOPOGRAFIA	
1:30.000		HABITARK ENGENHARIA LTDA.	AGO/2013	

Este projeto é de propriedade da Habitark Engenharia Ltda. Proibida a reprodução parcial ou total sem autorização. Lei 9.610/98