
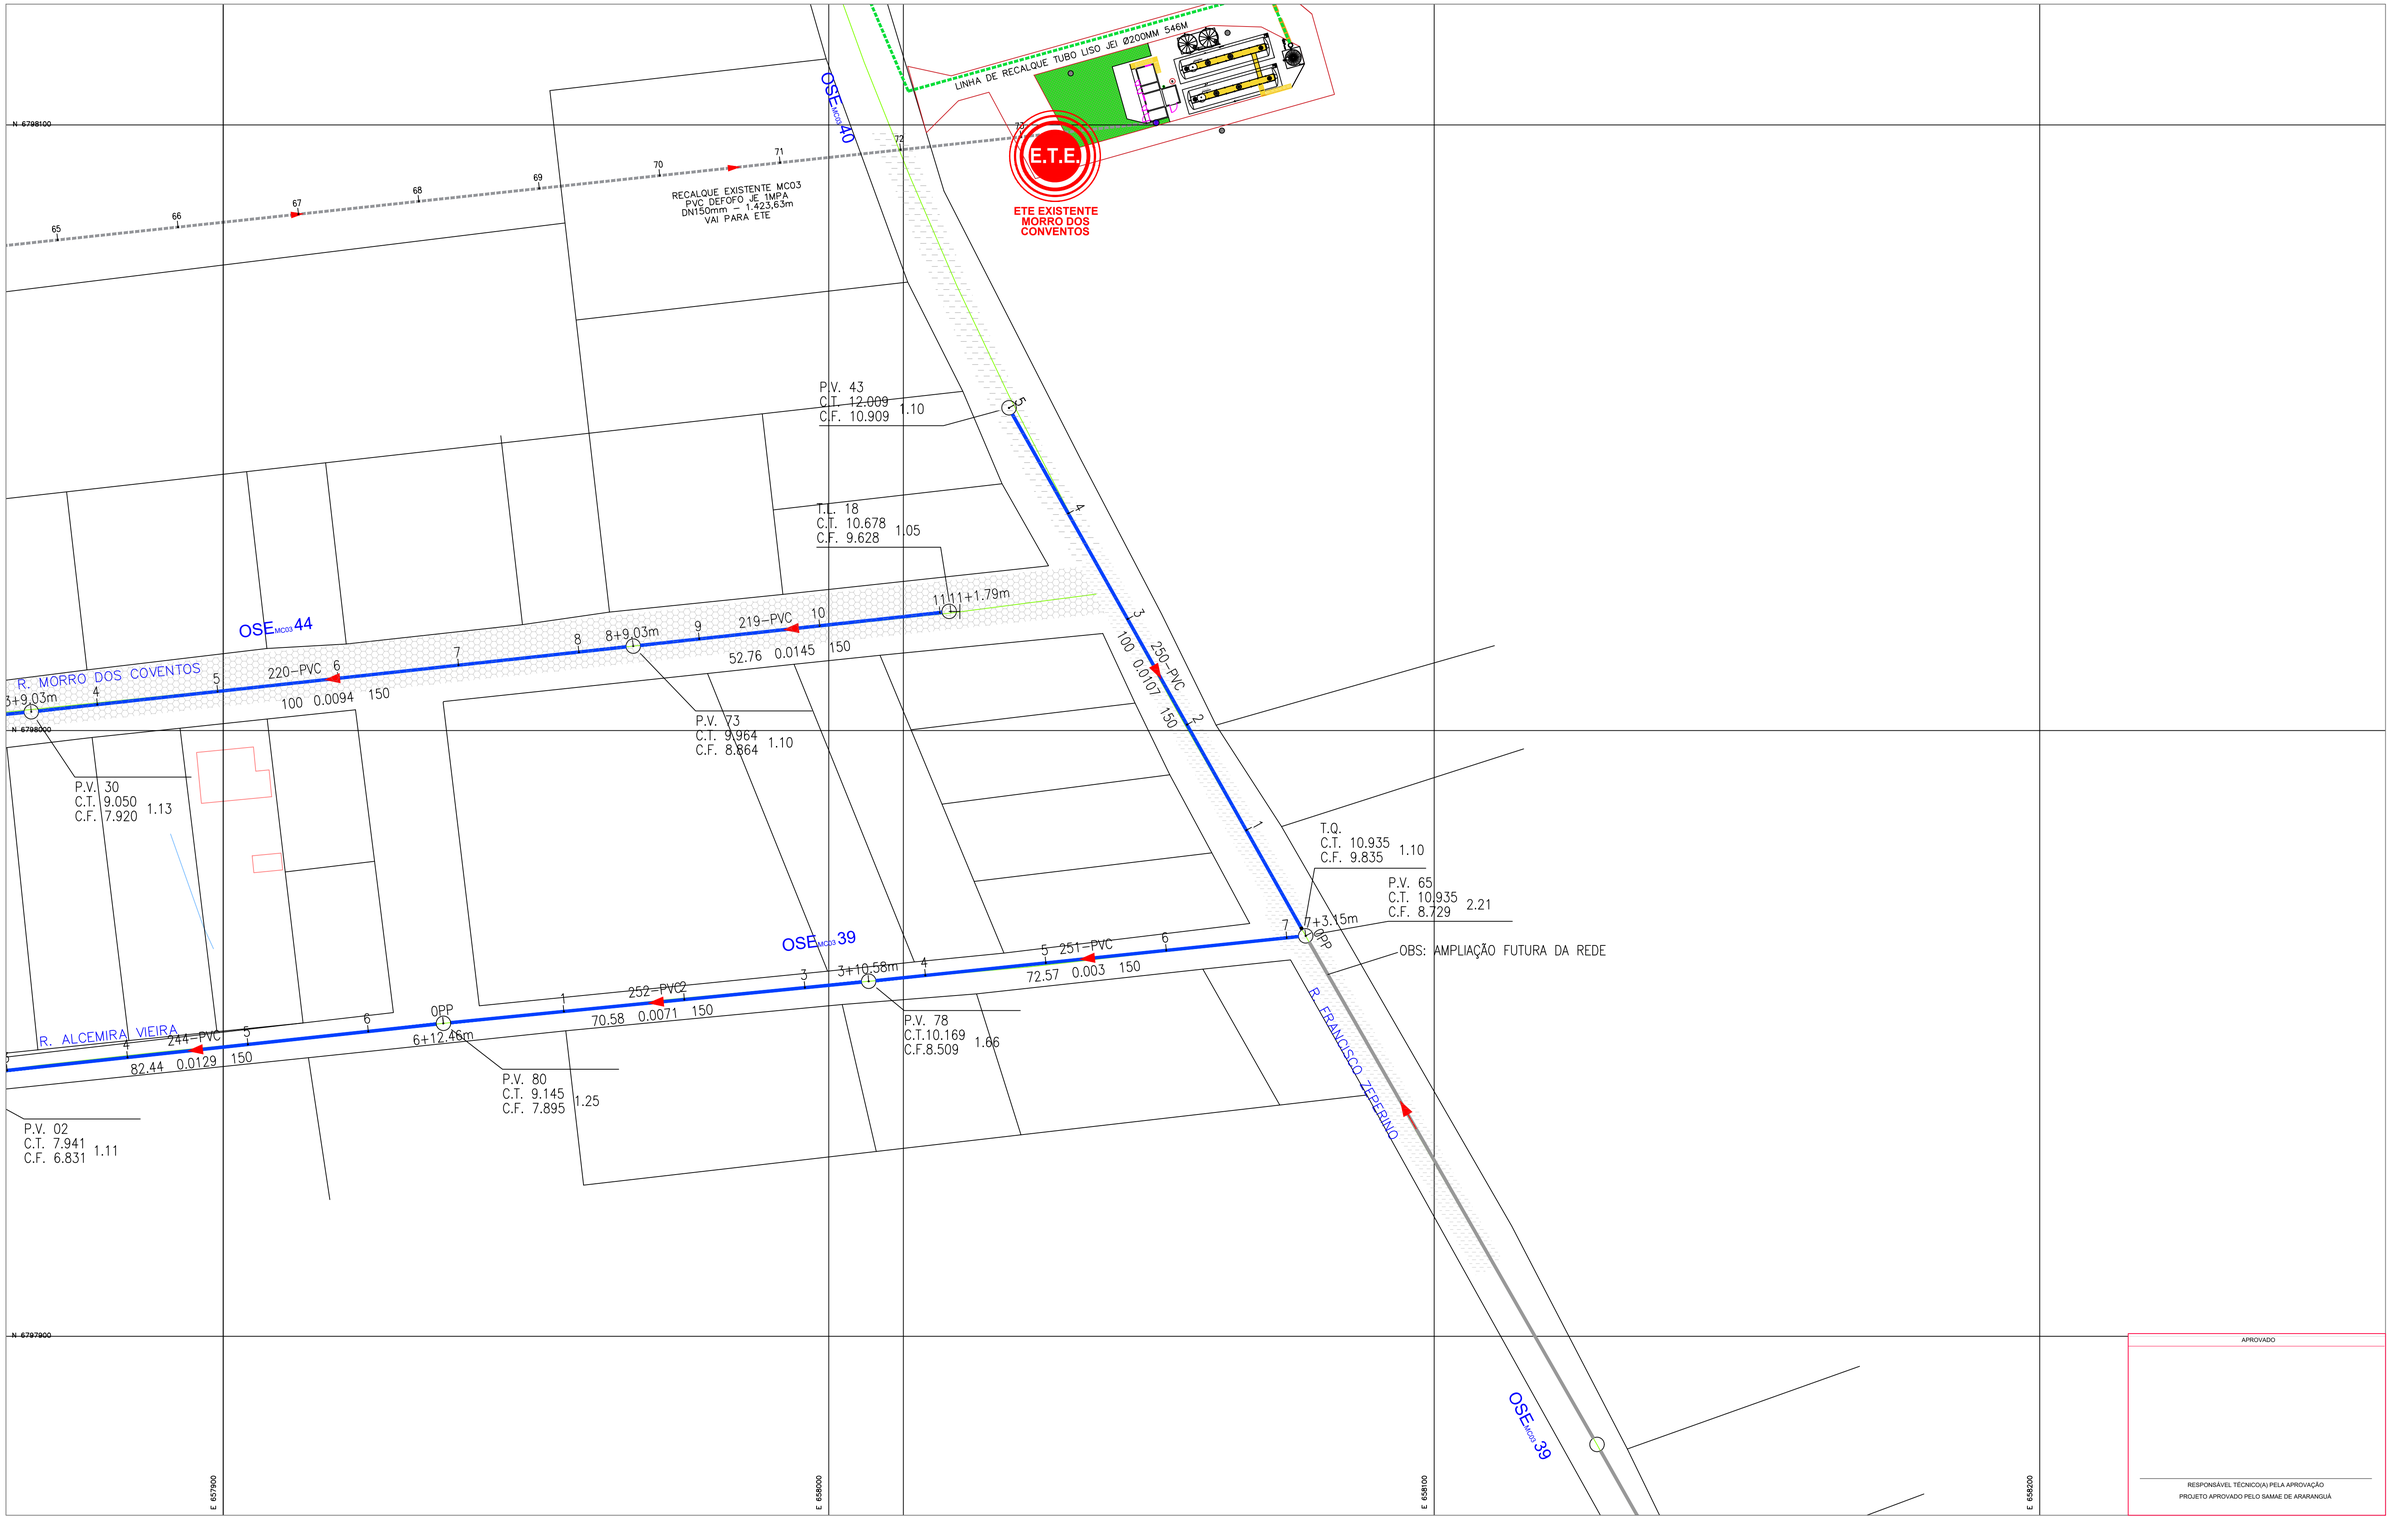



CONVENÇÕES

- LIMITE DO PROJETO
- PERÍMETRO URBANO
- CURSO D'ÁGUA
- RIO / CÓRREGO
- P.V. - POÇO DE VISITA - TUBO DE QUEDA
- P.V. - POÇO DE VISITA
- T.L. - TERMINAL DE LIMPEZA
- T.I.L. - TERMINAL DE INSPEÇÃO E LIMPEZA
- ESTAÇÃO ELEVATÓRIA A EXECUTAR
- ESTAÇÃO ELEVATÓRIA EXISTENTE
- REDE FUTURA
- REDE EXISTENTE
- PVC D=150mm
- PVC D=200mm
- PVC D=250mm
- PVC D=300mm
- PVC D=350mm
- PVC D=400mm
- REDE DE RECALQUE EXISTENTE
- REDE DE RECALQUE A EXECUTAR
- NÃO PAVIMENTADA
- PAVIMENTAÇÃO ASFÁLTICA
- BLOCO DE CONCRETO
- PAVER
- SOLEIRA NEGATIVA
- E.T.E. - ESTAÇÃO DE TRATAMENTO DE ESGOTOS

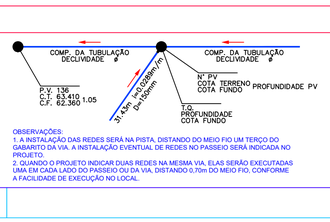


OBSERVAÇÕES:
1. A INSTALAÇÃO DAS REDES SERÁ NA PISTA, DISTANDO DO MEIO FIO UM TERÇO DO GABARITO DA VIA. A INSTALAÇÃO EVENTUAL DE REDES NO PASSEIO SERÁ INDICADA NO PROJETO.
2. QUANDO O PROJETO INDICAR DUAS REDES NA MESMA VIA, ELAS SERÃO EXECUTADAS UMA EM CADA LADO DO PASSEIO OU DA VIA, DISTANDO 0,70m DO MEIO FIO, CONFORME A FACILIDADE DE EXECUÇÃO NO LOCAL.

NORTE

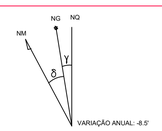

PROJEÇÃO: UTM
MERIDIANO CENTRAL: 51° W.GR (Fuso 22)
DATUM HORIZONTAL: SIRGAS 2000
DATUM VERTICAL: MARÉGRAFO DE IMBITUBA (SC)

ARTICULAÇÕES

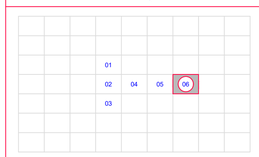

N°	REVISÃO	DATA	EXEC. POR	VERIF. POR	APROV. POR
EMI	EMISSÃO INICIAL - HABITARK ENGENHARIA	ABR/2024	JPV	JPV	FRR
01	REVISÕES CEF	ABR/2025	JPV	JPV	FRR

APROVADO

RESPONSÁVEL TÉCNICO(A) PELA APROVAÇÃO
PROJETO APROVADO PELO SAMAE DE ARARANGUÁ

LOGOMARCA DA CONSULTORA

habitark engenharia

RESPONSÁVEIS TÉCNICOS

FERNANDO R. DOS REIS
ENGENHEIRO CIVIL
CREA - SC N° 41734-0

HABITARK ENGENHARIA LTDA
RUA CLARA PERSUHN, 107 FONE/FAX +55 47 3323 9030 | 9983 4954
B. ITOUPAVA SECA - BLUMENAU/SC habitark@habitark.com.br
CEP 89030-140 www.habitark.com.br

SAMAE ARARANGUÁ/SC

SISTEMA: S.E.S DE ARARANGUÁ

LOCALIDADE - MUNICÍPIO: LOTEAMENTO DELZI, BAIRRO CANIVETE, DISTRITO DE MORRO DOS CONVENTOS – ARARANGUÁ/SC

PROJETO DO SISTEMA DE ESGOTO SANITÁRIO - LOTEAMENTO DELZI

PROJETO HIDRÁULICO
REDE SERVIÇO
IMPLANTAÇÃO

PROJETO	VISTOS	DESENHO	DATA PROJETO	FOLHA N°
ENGº FERNANDO DOS REIS		JPV	ABR/2024	HI06
ESCALA		TOPOGRAFIA	DATA TOPOGRAFIA	
1:500		HABITARK ENGENHARIA LTDA.	AGO/2013	

C:\Users\Usuario\Desktop\Habitark\Projetos\Loteamento Delzi\Projeto_Loteamento_Delzi\Projeto Esgotamento\CAD_Loteamento Delzi_Rede Coletora_A1.dwg