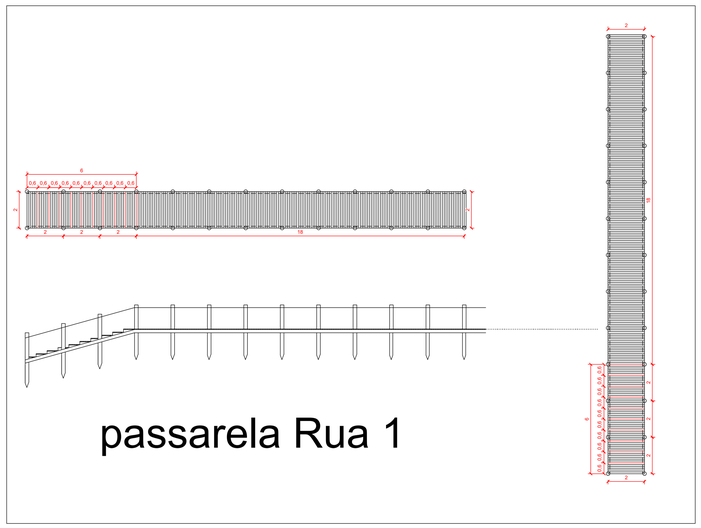

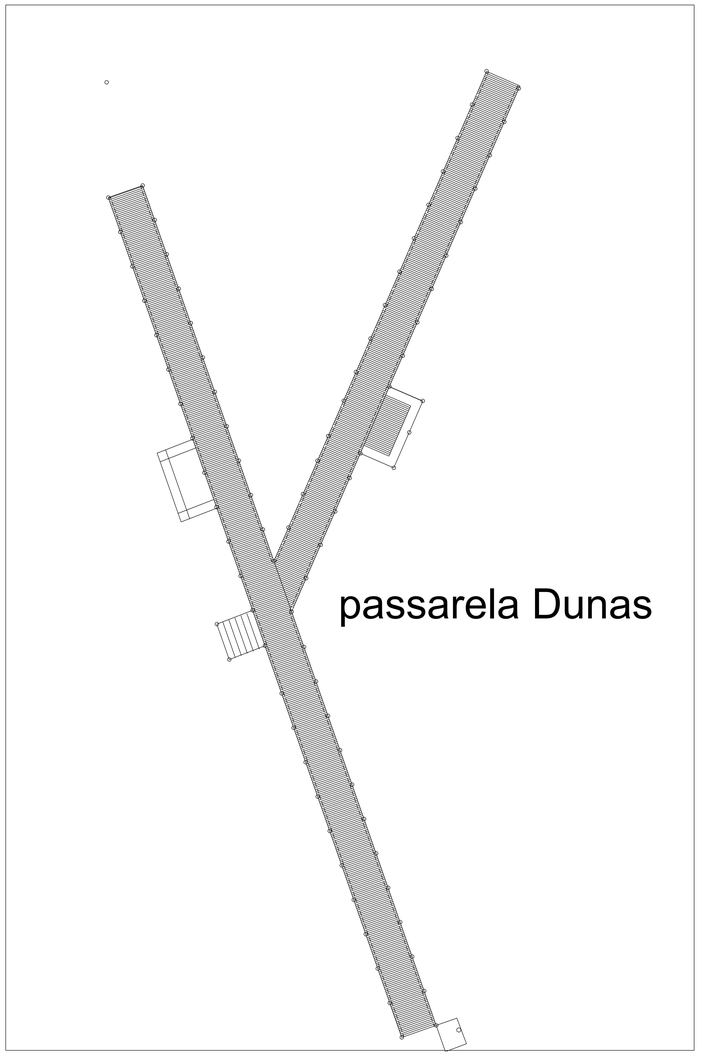

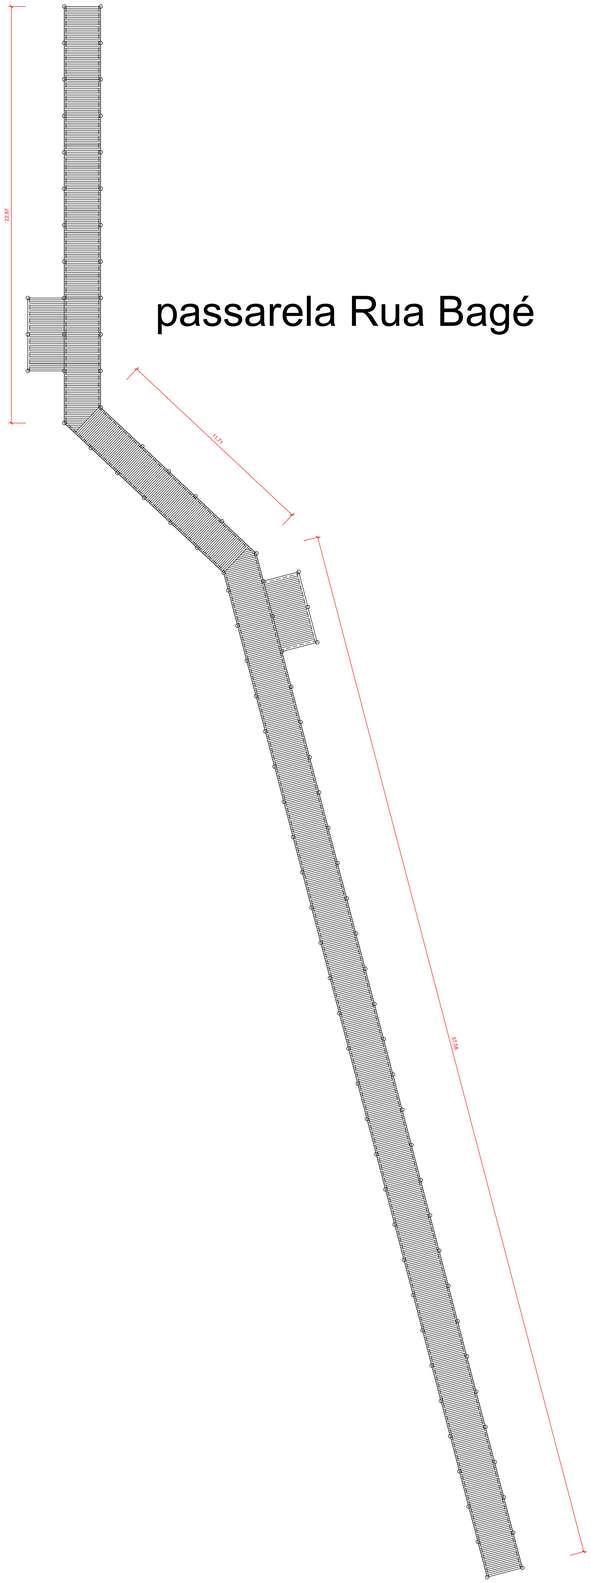

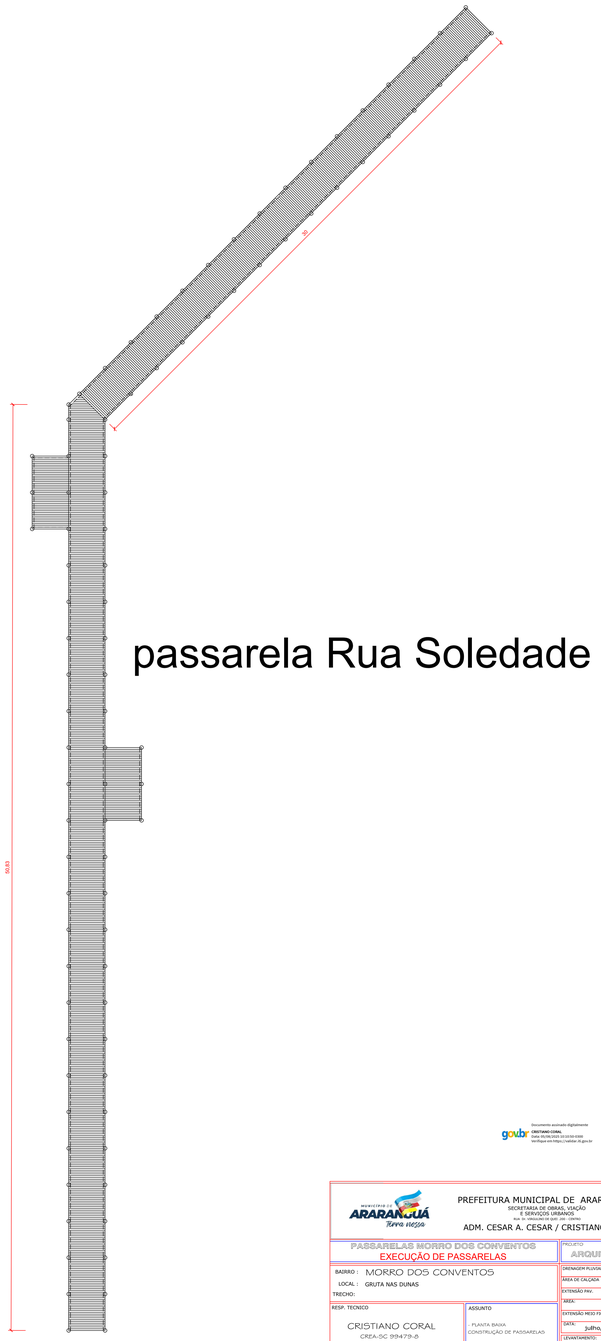

Documento assinado digitalmente
CRISTIANO CORAL
Data: 05/08/2025 10:10:50-0300
Verifique em https://validar.iti.gov.br

MUNICÍPIO DE ARARANGUÁ
Terra viejas

PREFEITURA MUNICIPAL DE ARARANGUA - SC
SECRETARIA DE OBRAS, VIAÇÃO E SERVIÇOS URBANOS
RUA DA VIRGEM, 1 - CENTRO
ADM. CESAR A. CESAR / CRISTIANO S. COSTA

PASSARELAS MORRO DOS CONVENTOS
EXECUÇÃO DE PASSARELAS

PROJETO: ARQUITETÔNICO

BAIRRO : MORRO DOS CONVENTOS
LOCAL : GRUTA NAS DUNAS
TRECHO:

DRENAGEM PLUVIAL
ÁREA DE CALÇADA
EXTENSÃO PAV.
ÁREA:
EXTENSÃO MEIO FIO
DATA: julho/2025

RESP. TECNICO
CRISTIANO CORAL
CREA-SC 99479-8

ASSUNTO
- PLANTA BAIXA
CONSTRUÇÃO DE PASSARELAS

LEVANTAMENTO: CRISTIANO
PROJETO: ENEVALDO / CRISTIANO
ENG. CRISTIANO

PRANCHA 1 / 1