

Planta Baixa Avenida XV de Novembro
Esc.: 1/50

LEGENDA:

	- Luminaria Pétala LED 3x100W
	- Chave de Comando
	- Caixa de Passagem 30x30 - Tampa Ferro B125
ELETRICA TELEFONIA	- Caixa de Passagem com - Tampa de Ferro 70x46 B125
MED	- Caixa para Medidor em Lente
	- Eletroduto no Piso
	- Eletroduto no Teto
	- Neutro, Fase, Retorno, Terra

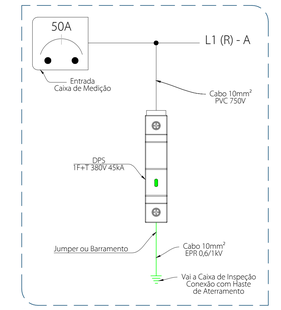

Esquema de Ligação DPS
Sem Escala

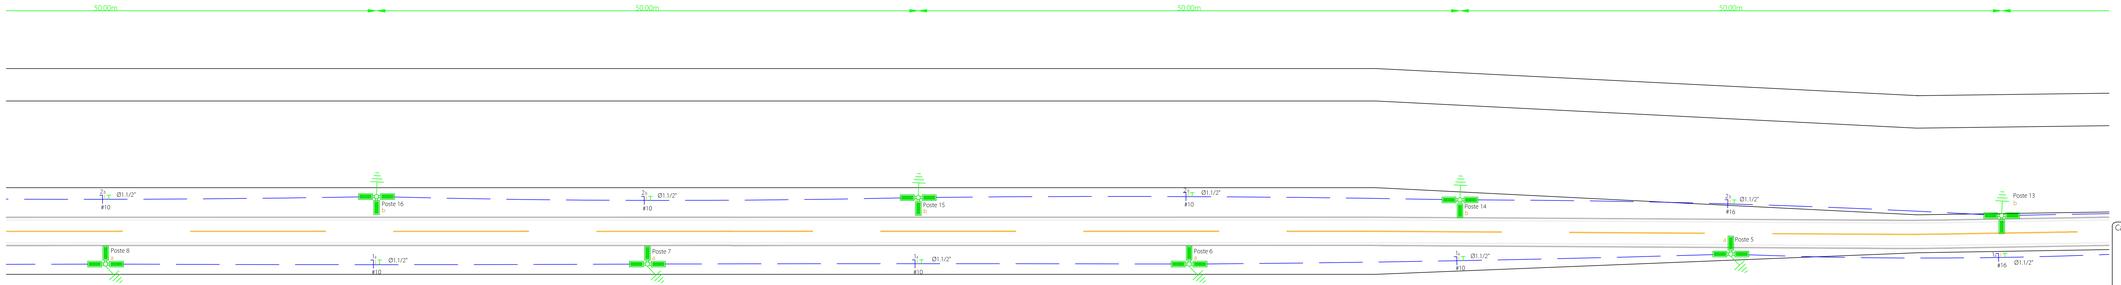

Planta Baixa Avenida XV de Novembro
Esc.: 1/50

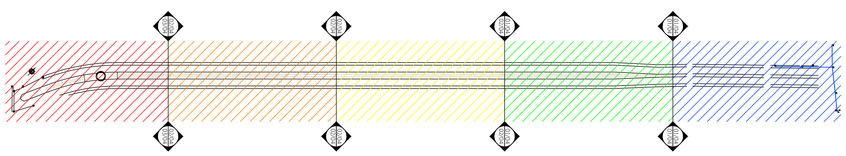

Esquema de Divisão da Via
Sem Escala

Carimbos:

Item	Data	Principais Modificações	Visto
01			
02			
03			

Finalidade: Projeto de Instalações Elétricas em Baixa Tensão para Iluminação Pública.

Endereço: Avenida XV de Novembro, S/N - Mato Alto - Araranguá - SC.
Coordenadas GPS: -28.96020º (SUL) - Latitude
-49.50610º (OESTE) - Longitude

Responsável Técnico:
FERNANDO REUS MOSENA:06135383906
Assinado de forma digital por FERNANDO REUS MOSENA:06135383906
Dados: 2025.07.24 16:27:32 -03'00'
Fernando Reus Mosena
Engenheiro Eletricista - CREA-SC 107080-2

Proprietário(a):
Prefeitura Municipal de Araranguá
CNPJ: 82.911.249/0001-13

Area do Terreno: m²
Area da Construção: m²
Tipo de Edificação: Via Pública
Solicitação (SO): -
Conteúdo: Planta Baixa; Legenda; Esquema Divisão de Blocos.
Data: 12/06/2025
Escala: IND.
ART: 9878126 - 3
Desenho: Fernando Reus Mosena
Revisão: 01
Total Pranchas: 04
Prancha Nº: 01

REUS ENGENHARIA
Empresa: Reus Engenharia LTDA
CNPJ.: 22.478.040/0001-86
Endereço: Avenida Antônio Sant' Helena, 81 Sala 01 - Centro - Sombrio - SC CEP 88960 - 000
Contato: contato@reusengenharia.com +55 (48) 3533 - 4069 (Whatsapp) reusengenharia.com

RECICLE

Direitos autorais reservados ao Autor do Projeto conforme Lei Nº 5.194 de 24 de dezembro de 1966 e Lei de Direitos Autorais Nº 9.610 de 19 de fevereiro de 1998 Federal Nº 9610/98, Artigo 7º, A Reprodução Total ou Parcial deste Projeto sem a devida autorização do profissional responsável implica sanções previstas em lei.