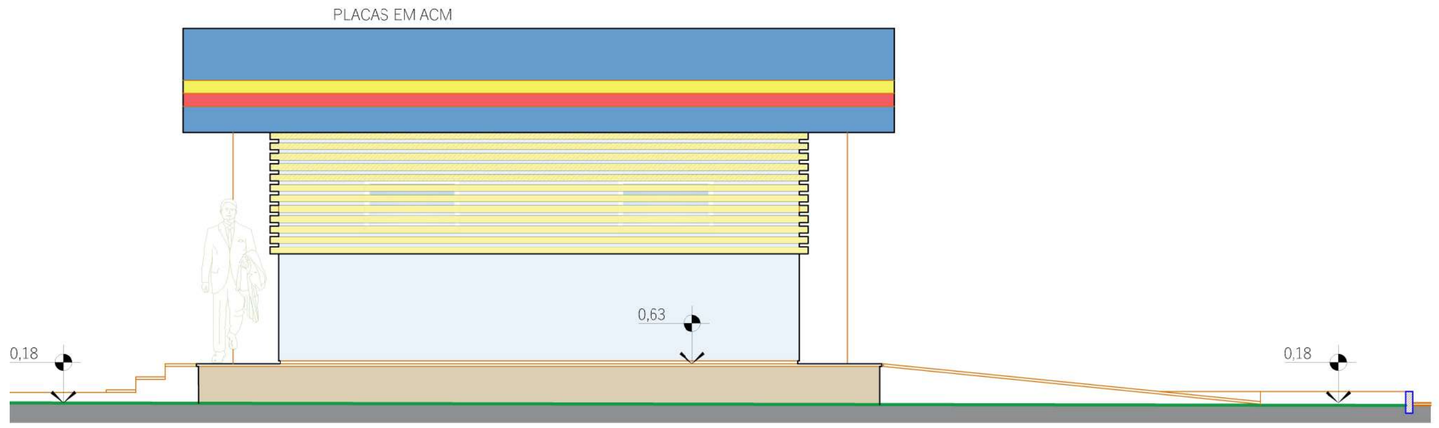

FACHADA NOROESTE
ESCALA 1/50

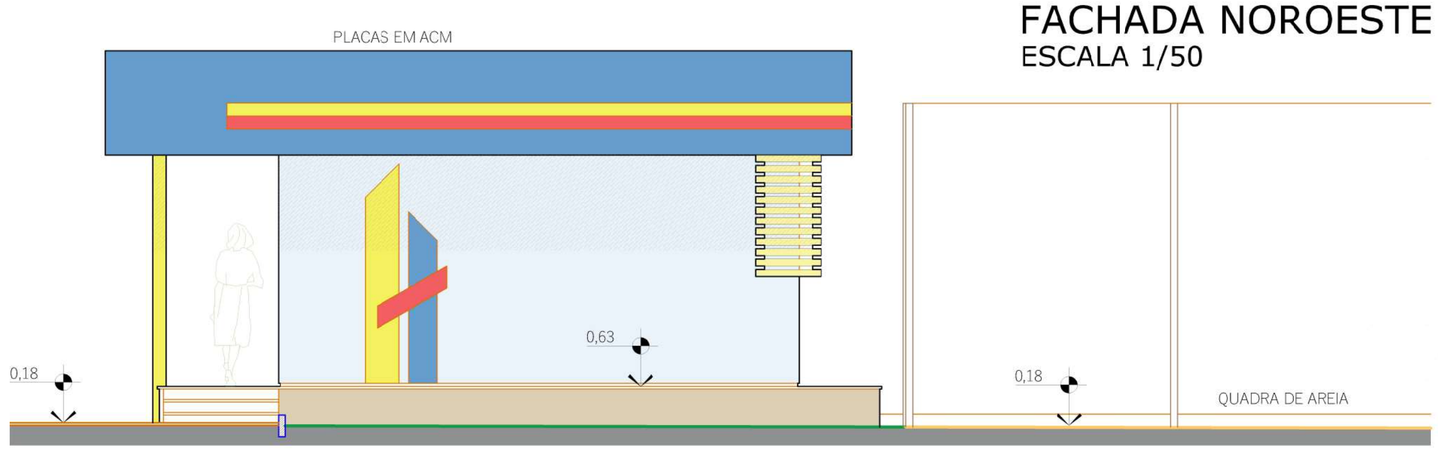

FACHADA NORDESTE
ESCALA 1/50

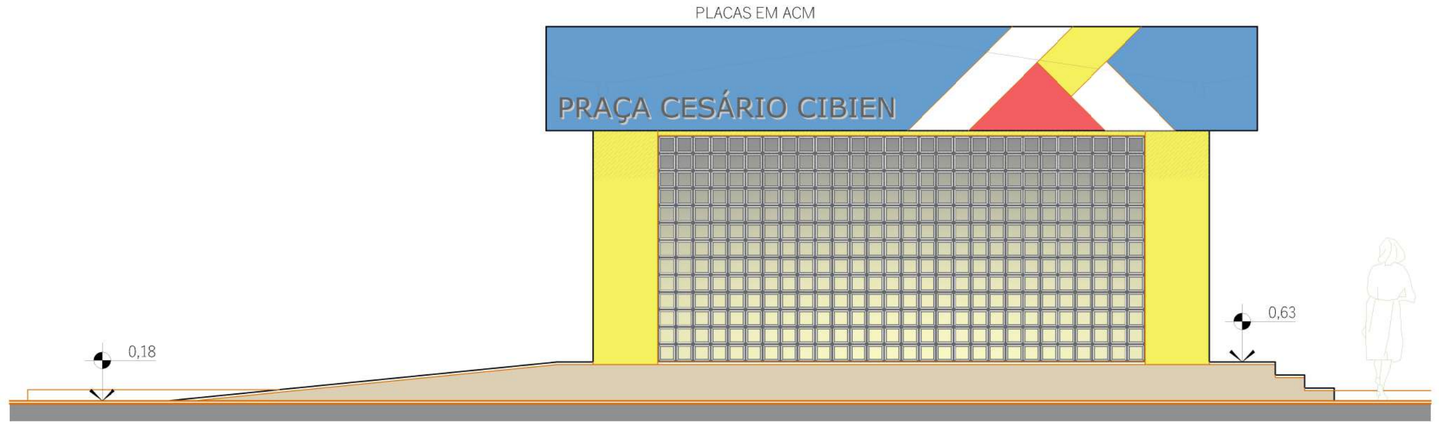

FACHADA SUDESTE
ESCALA 1/50

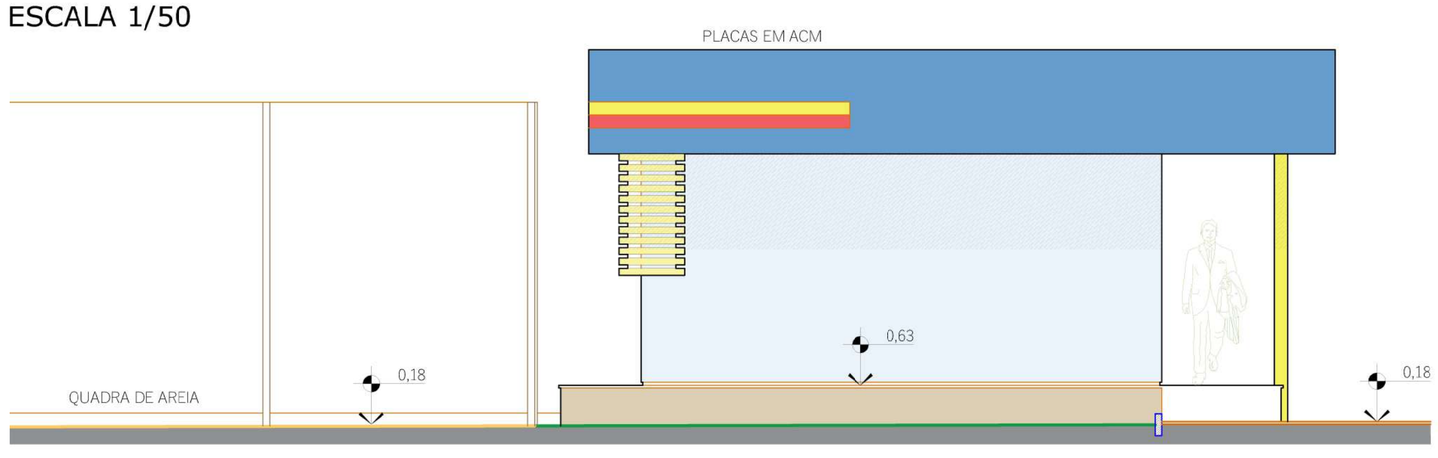

FACHADA SUDOESTE
ESCALA 1/50

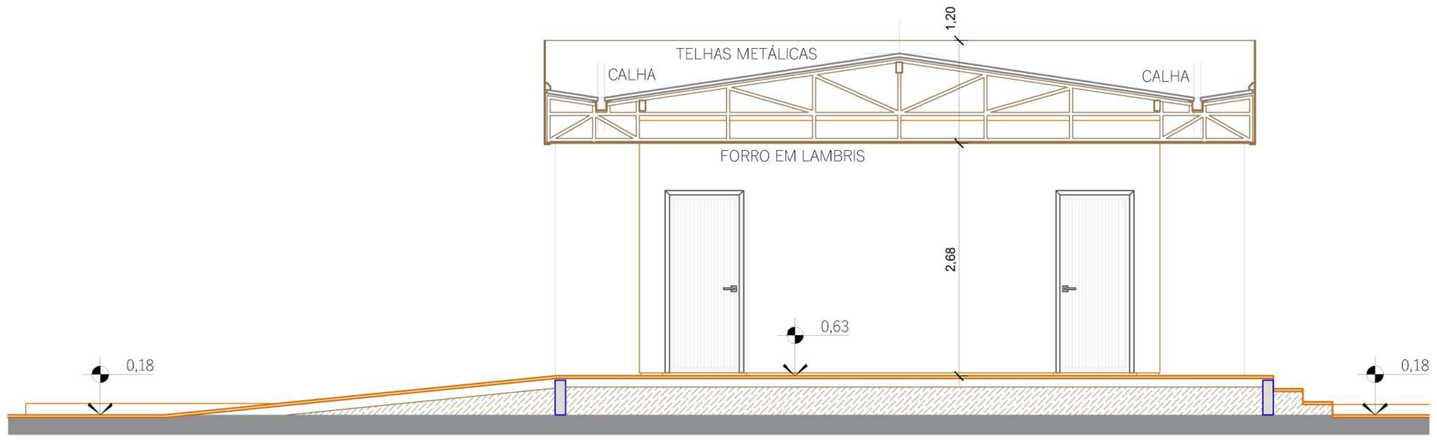

ELEVAÇÃO EM CORTE
ESCALA 1/50 ACESSOS

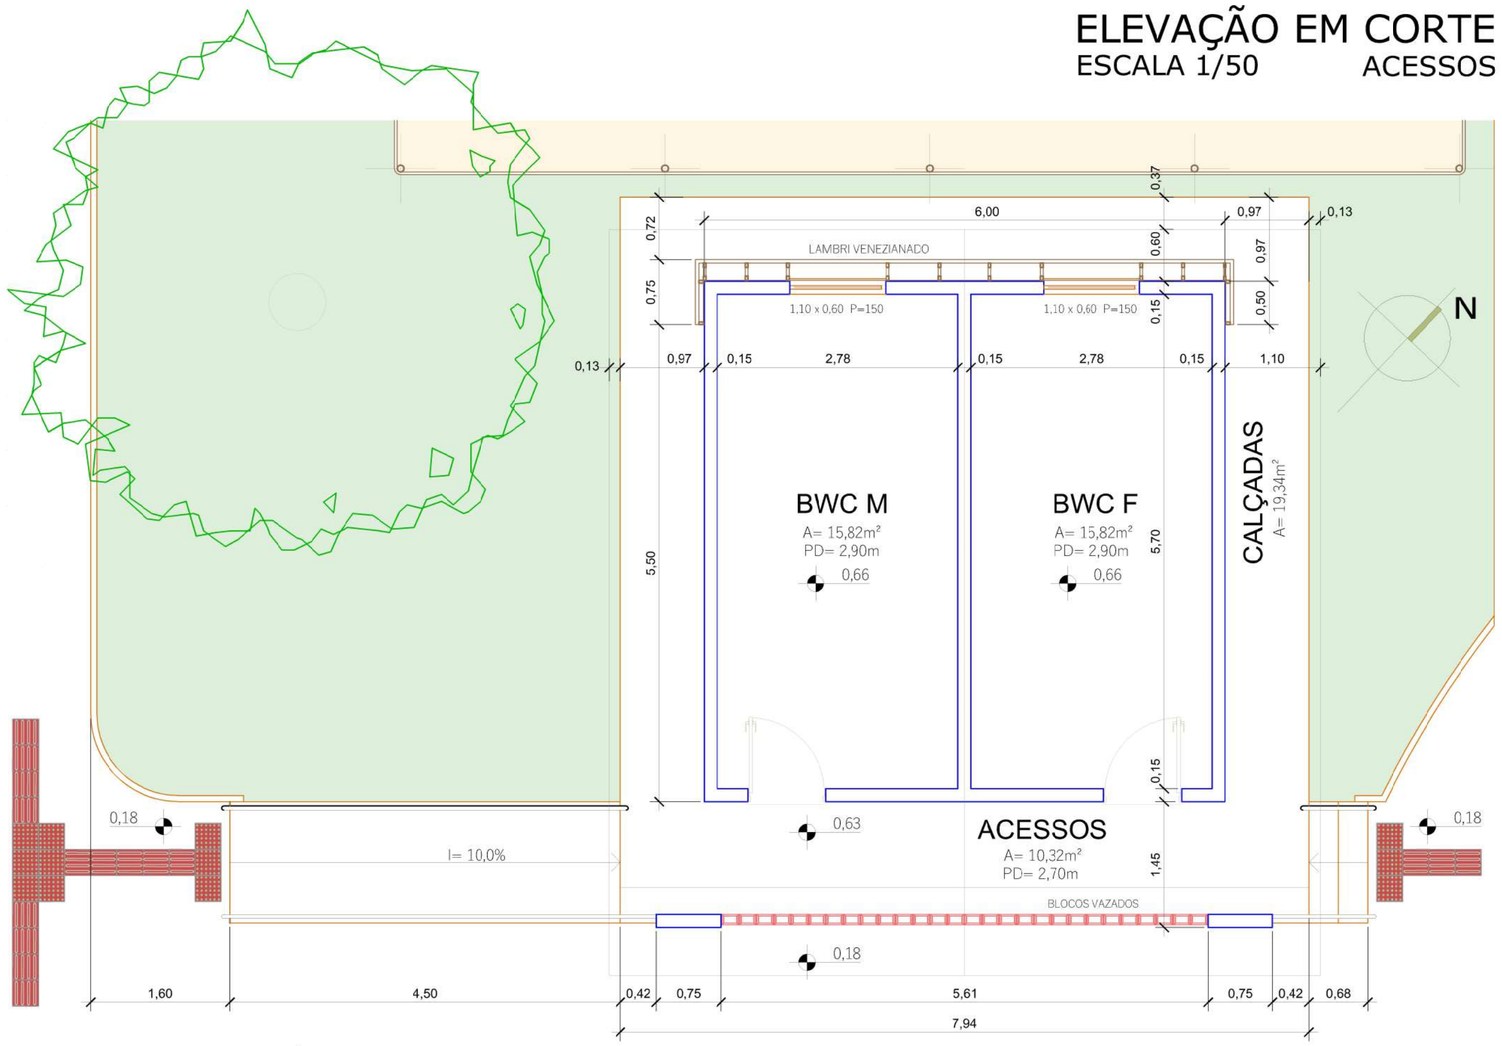

BANHEIROS PÚBLICOS
ESCALA 1/50 66,46 m²

PREFEITURA MUNICIPAL DE ARARANGUÁ - SC

SECRETARIA DE PLANEJAMENTO URBANO
Rua Dr. Virgulino de Queirós, 200 - CENTRO
planejamento@ararangua.sc.gov.br - (48) 35210950

SEPLAN

OBRA: PRAÇA PÚBLICA CESÁRIO CIBIEN

PROJETO: ARQUITETÔNICO

BAIRRO : CIDADE ALTA
LOCAL : Rua Pres. Nereu Ramos
REFERÊNCIA: Igreja Sagrada Família

AREA DA EDIFICAÇÃO:	66,46 m²
TAXA DE OCUPAÇÃO:	0,0%
PERMEABILIDADE:	0,0%
AREA DO "TERRENO:	11.197,00 m²
ESCALA:	1:50
DATA:	FEVEREIRO/2025

RESP. TECNICO
Arq. Urbanista
Nelson R. Prohmann
CAU-BR 015004-5

ASSUNTO
PLANTA BAIXA SANITÁRIOS
ELEVAÇÃO EM CORTE
FACHADAS TOTAIS
TÉCNICAS

LEVANTAMENTO: ENEVALDO CLEMES
PROJETO: NELSON PROHMANN
DESENHO: SALETE
PRANCHA: A-1 1/2