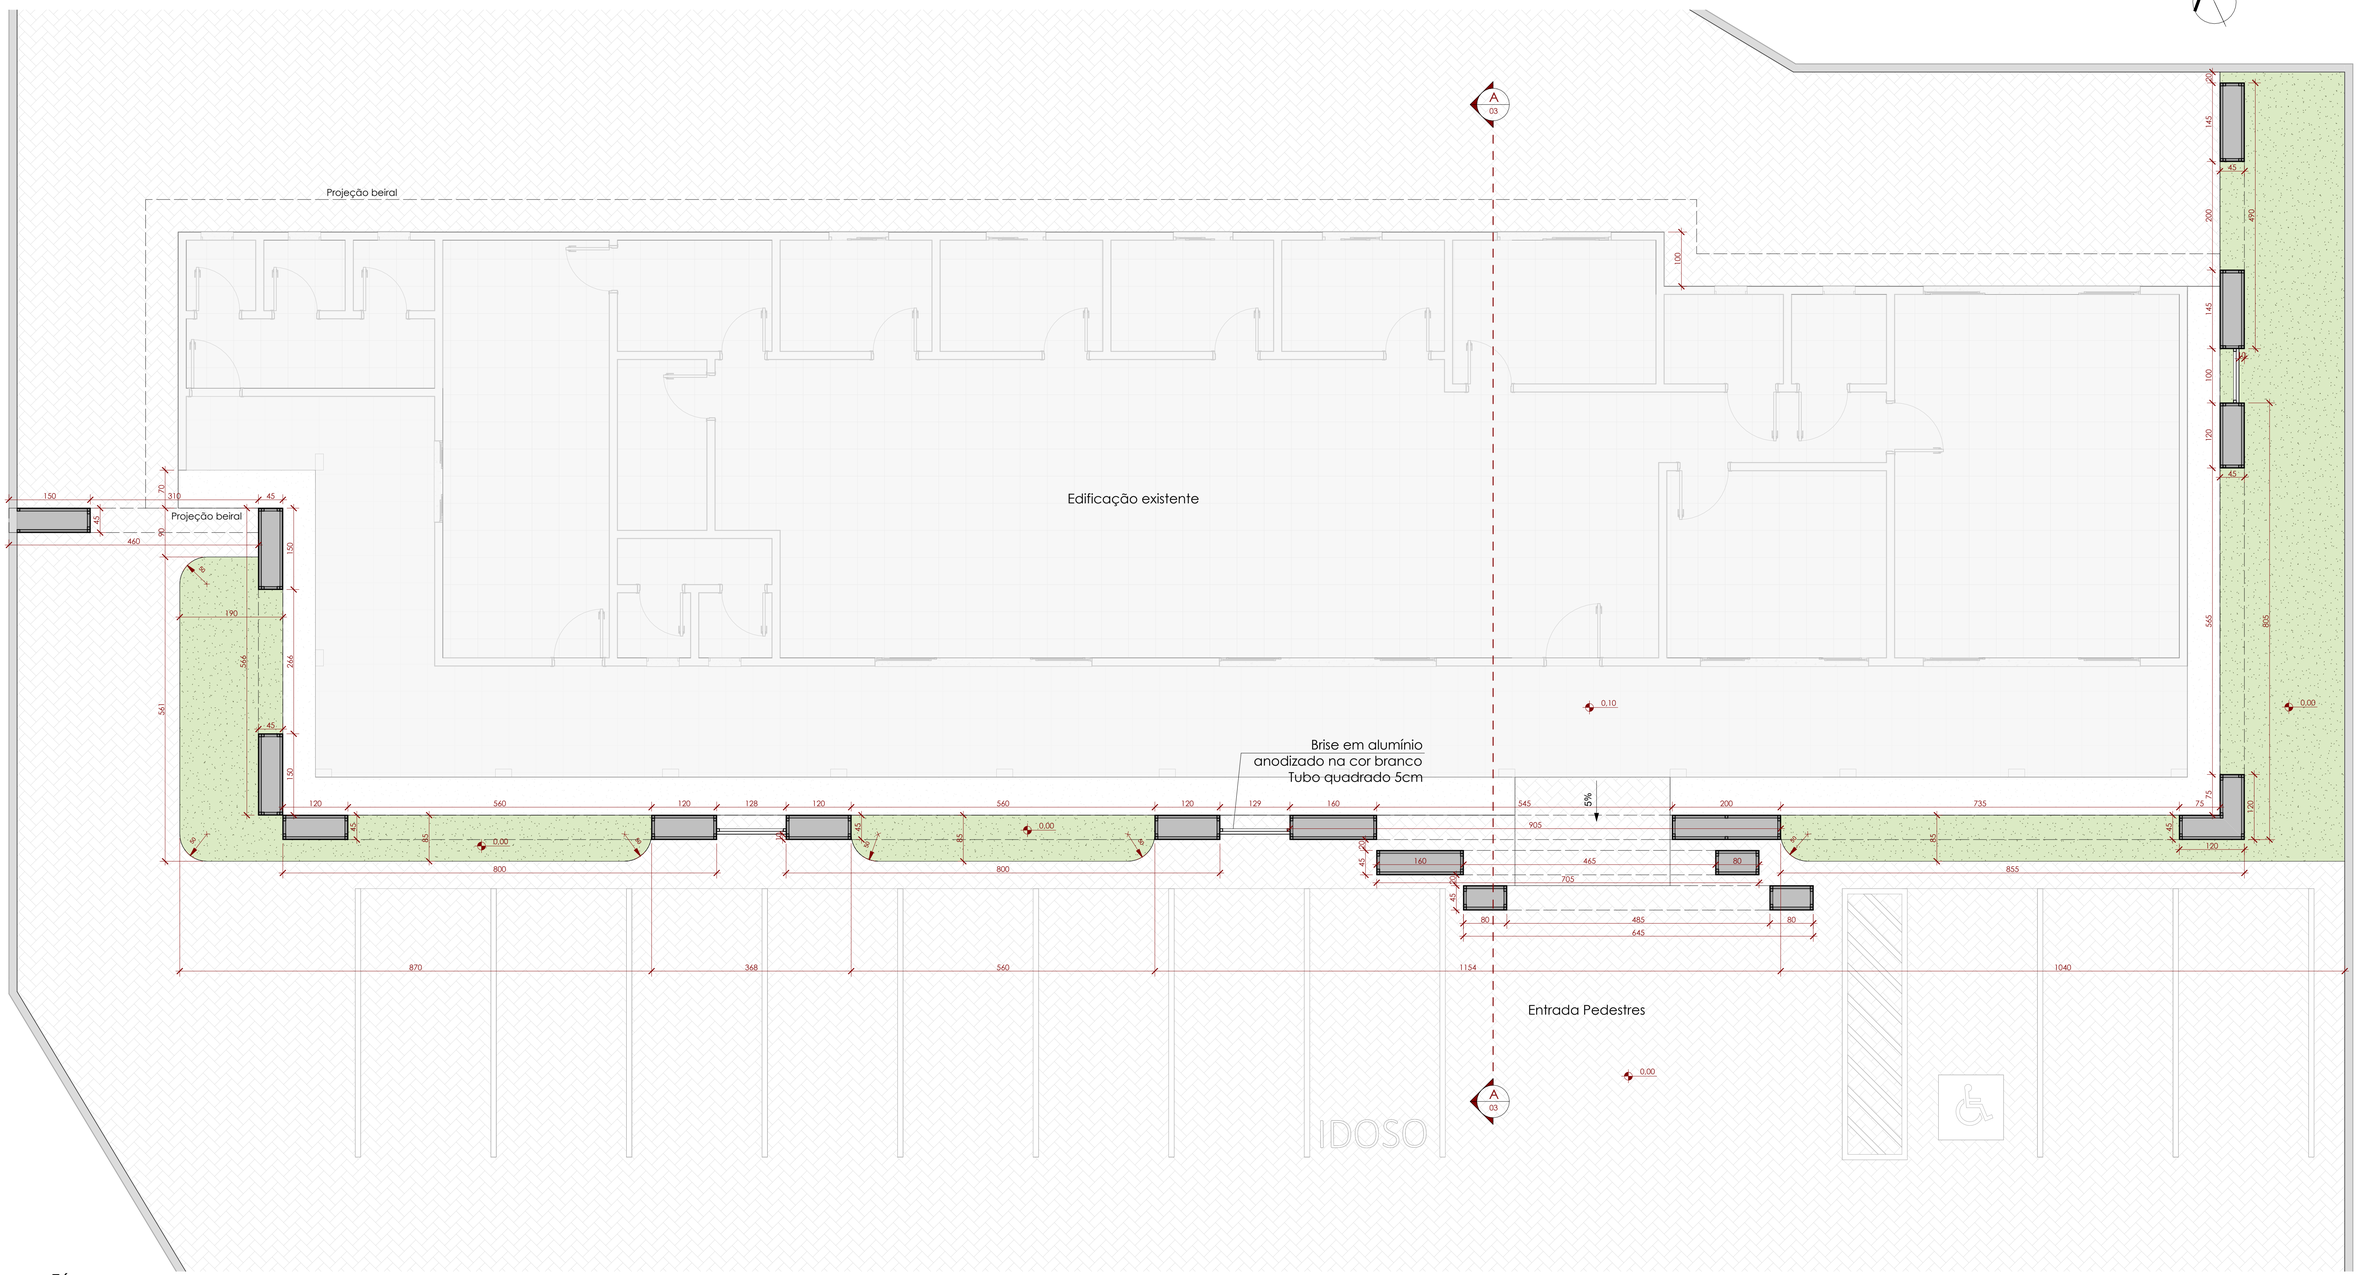

Térreo
1 : 50

REALIZE Arquitetura e Engenharia	Projeto Residencial Unifamiliar		
	Endereço: Avenida Cel.João Fernandes Urussanguinha - Araranguá/SC		
	Projeto Arquitetônico		
	Planta baixa		
Área	Escala	Data	Prancha
0,00 m²	1 : 50	10/04/2024	01 / 03