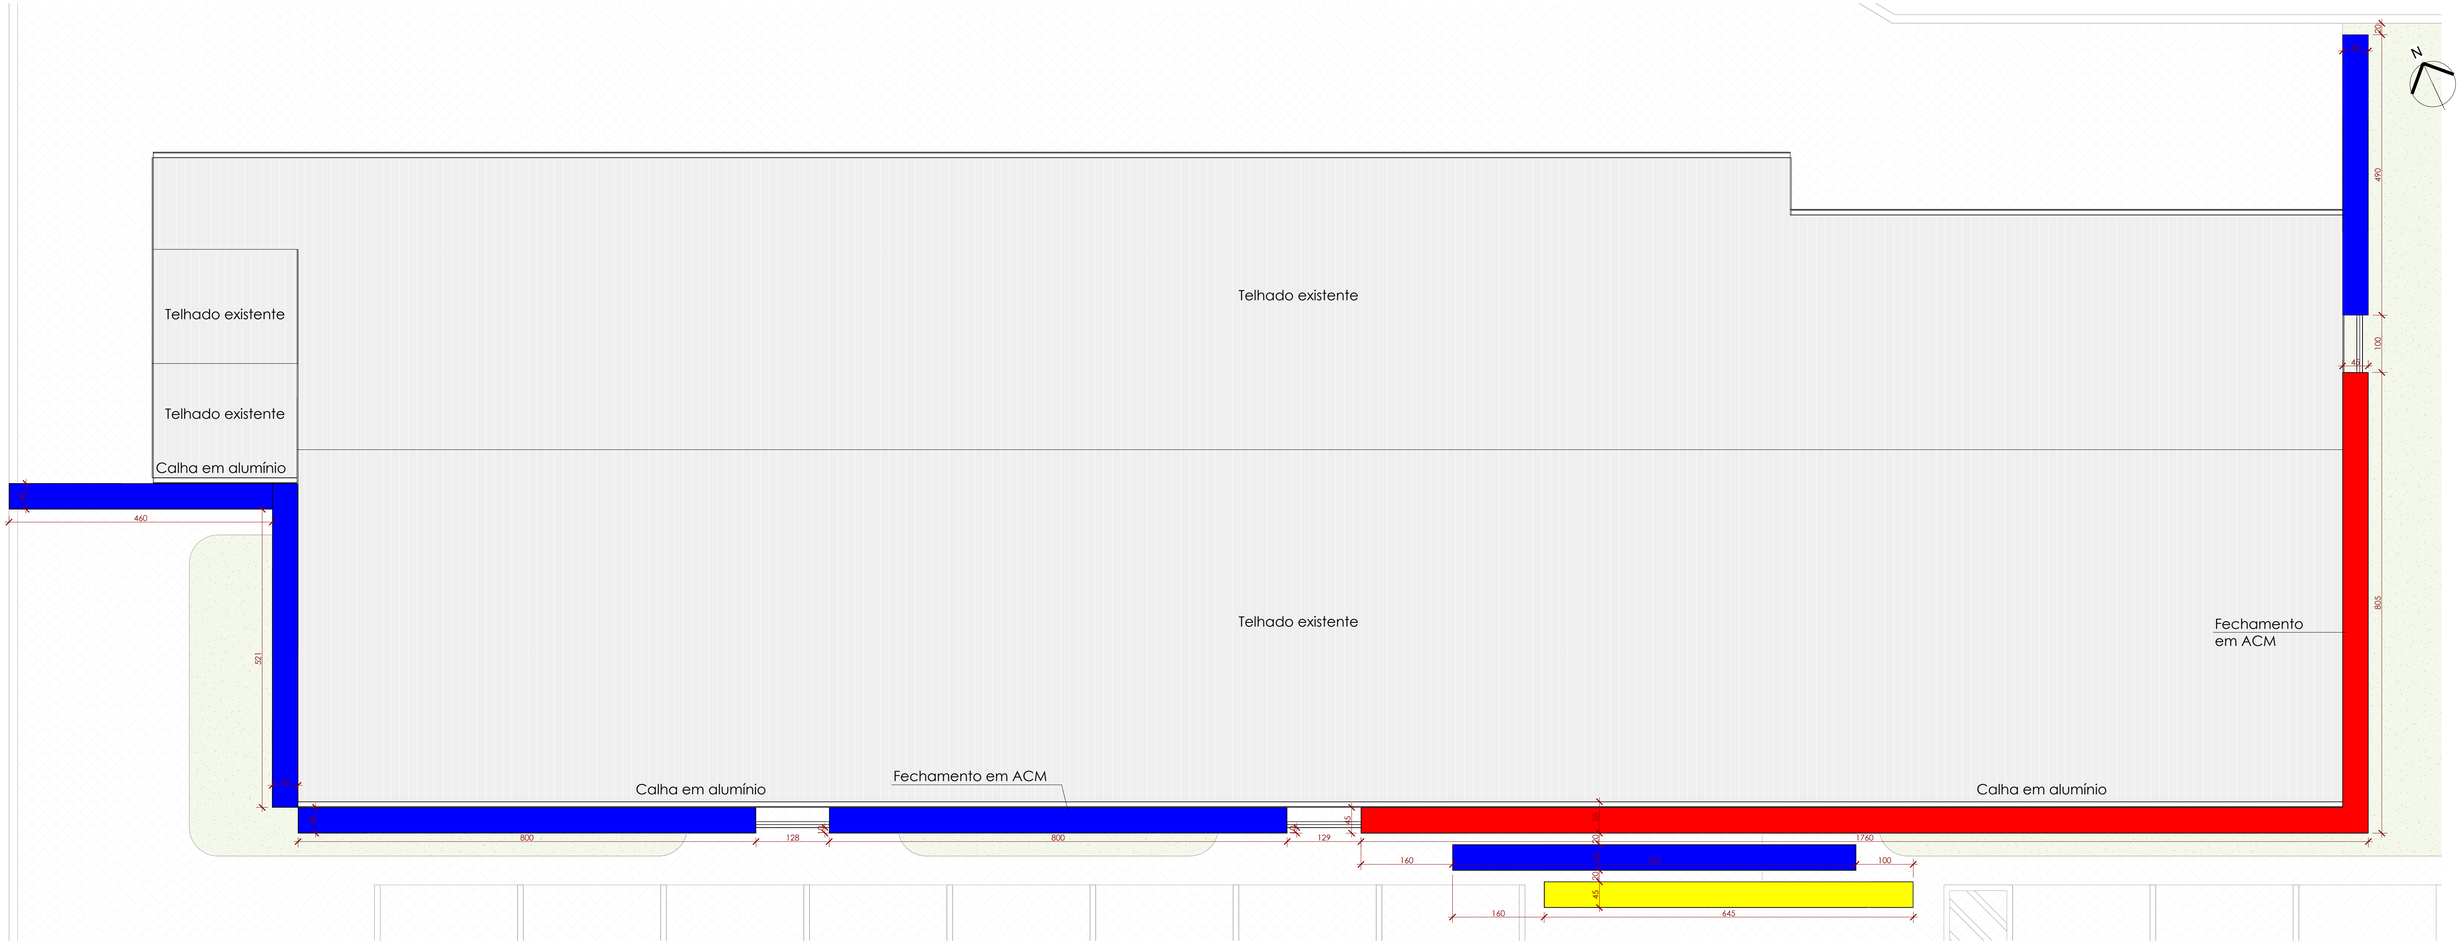

Cobertura
1 : 50

REALIZE
Arquitetura e Engenharia

Projeto Residencial Unifamiliar

Endereço: Avenida Cel.João Fernandes Urussanguinha - Araranguá/SC

Projeto Arquitetônico

Cobertura

Área	Escala	Data	Prancha
0,00 m²	1 : 50	10/04/2024	02 / 03