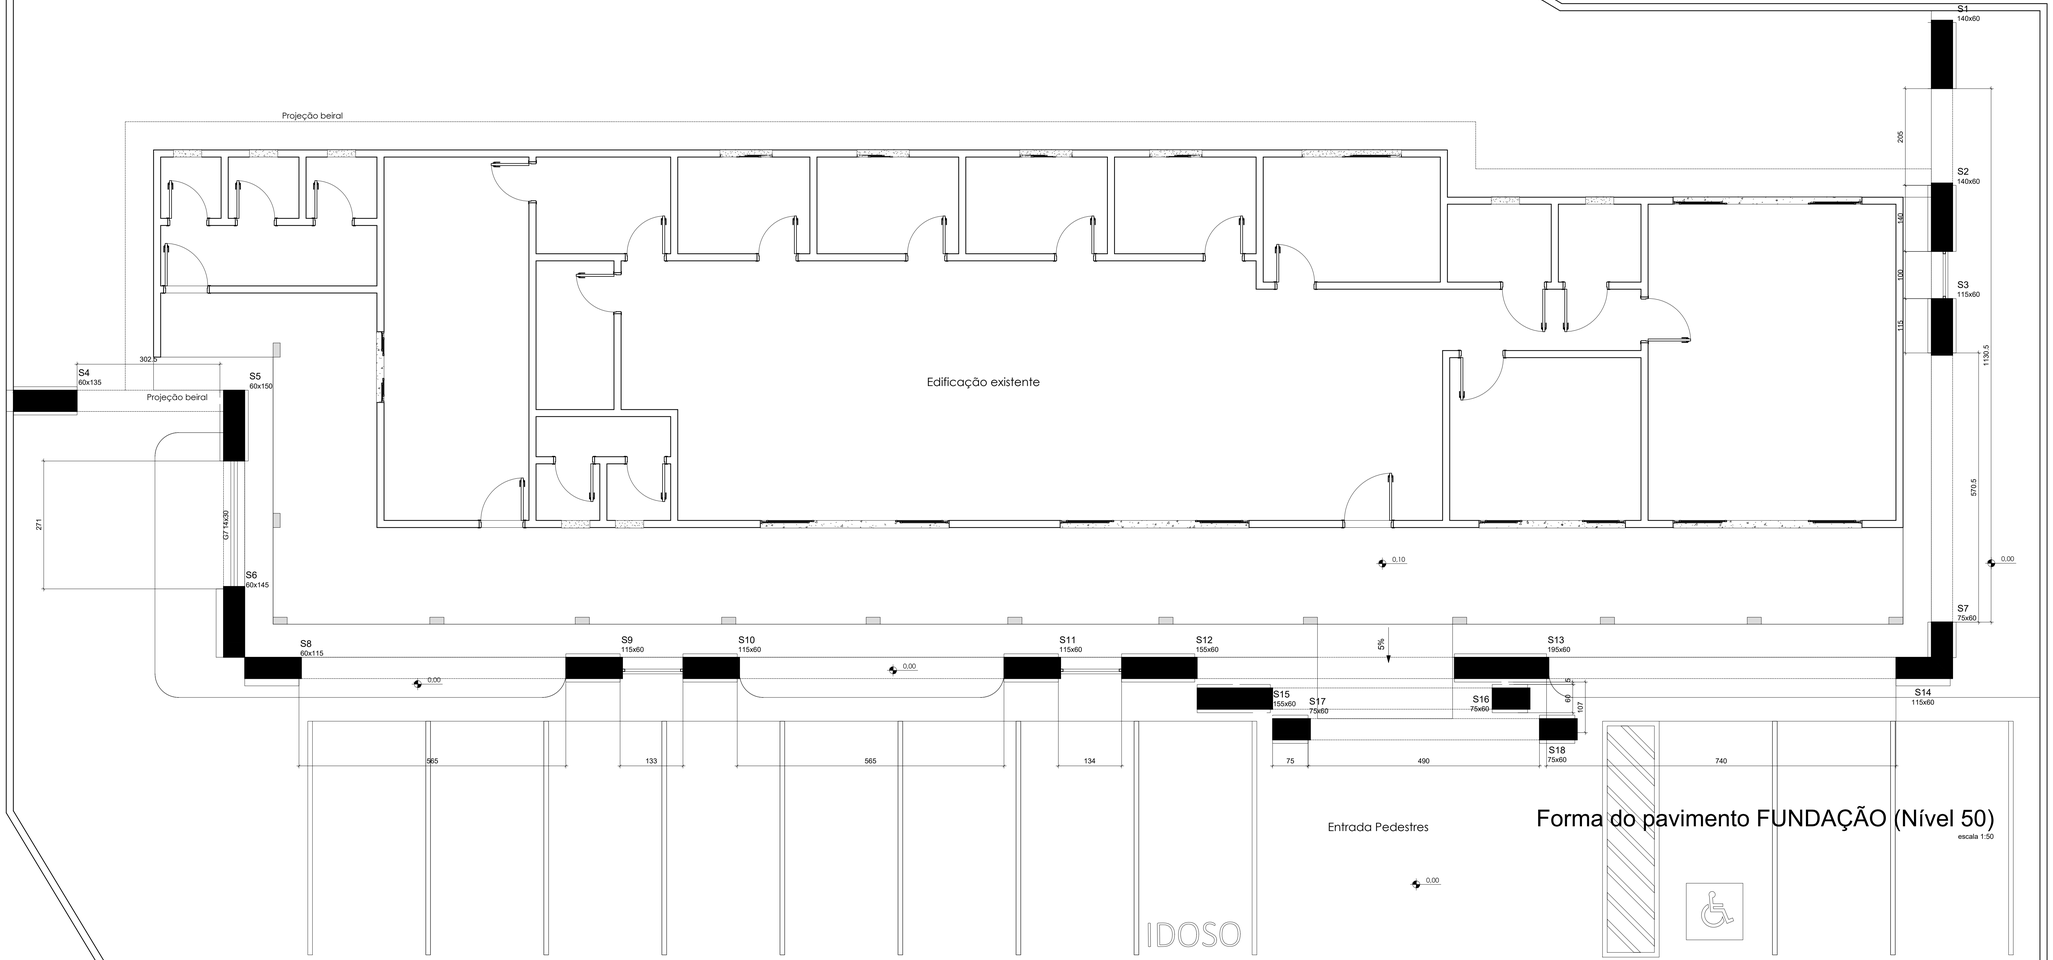

Características dos materiais	
fck (kgf/cm²)	Ecs (kgf/cm²)
250	241500

Legenda dos pilares
Fundação

NOTAS DE PROJETO:

DIREITOS AUTORAIS RESERVADOS

MULTEngenharia
RUA RUI BARBOSA, Nº 2.266 - SALA 02
BAIRRO CIDADE ALTA - TURVO/SC
E-MAIL: multengenharia@outlook.com
FONE: (48) 3525-0750

PROJETO DE ESTRUTURA DE CONCRETO ARMADO

CONSTRUÇÃO DE FACHADA EM ACM DO CREAS
AVENIDA CORONEL JOAO FERNANDES, N° 649 - URUSSANGUINHA - ARARANGUÁ/SC

PROPRIETÁRIO:
MUNICÍPIO DE ARARANGUÁ
CNPJ: 82.911.249/0001-13

RESPONSÁVEL TÉCNICO:
AUGUSTO GABRIEL SIMON:07602791959
Assinado de forma digital por AUGUSTO GABRIEL SIMON:07602791959
Dados: 2025.07.23 10:28:17 -03'00'
AUGUSTO GABRIEL SIMON
ENGº CIVIL - CREA/SC: 140.722-4

DISCRIMINAÇÃO:
FUNDAÇÃO - FORMA

ART Nº:	ESCALA:	DATA:	FOLHA:
10027884-0	INDICADA	JULHO/2025	02