

CORTE C.4

ESCALA 1:60

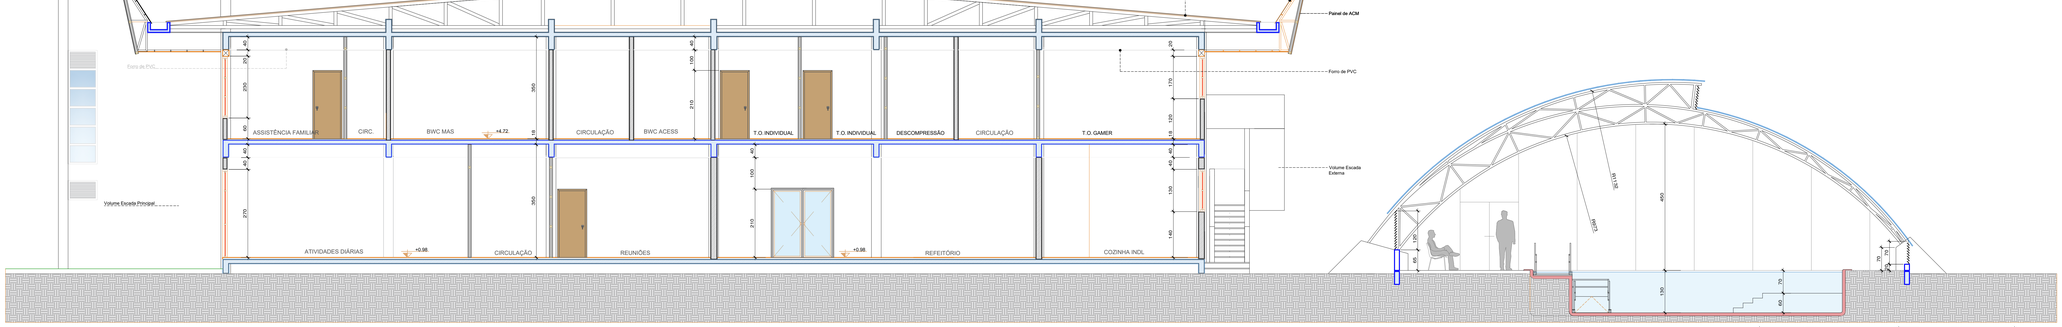
Projeção Volume Reservatório
Telha Ondulada 6mm
i=8,75%
Telha Ondulada 6mm
i=152,72%
Painel de ACM
Forro de PVC
Volume Escada
Externa
Forro de PVC
Volume Escada Principal
ASSISTÊNCIA FAMILIAR
CIRC.
BWC MAS
+4,72
CIRCULAÇÃO
BWC ACESS
T.O. INDIVIDUAL
T.O. INDIVIDUAL
DESCOMPRESSÃO
CIRCULAÇÃO
T.O. GAMER
ATIVIDADES DIÁRIAS
+0,98
CIRCULAÇÃO
REUNIÕES
+0,98
REFEITÓRIO
COZINHA INDL
60
270
270
360
360
310
310
310
310