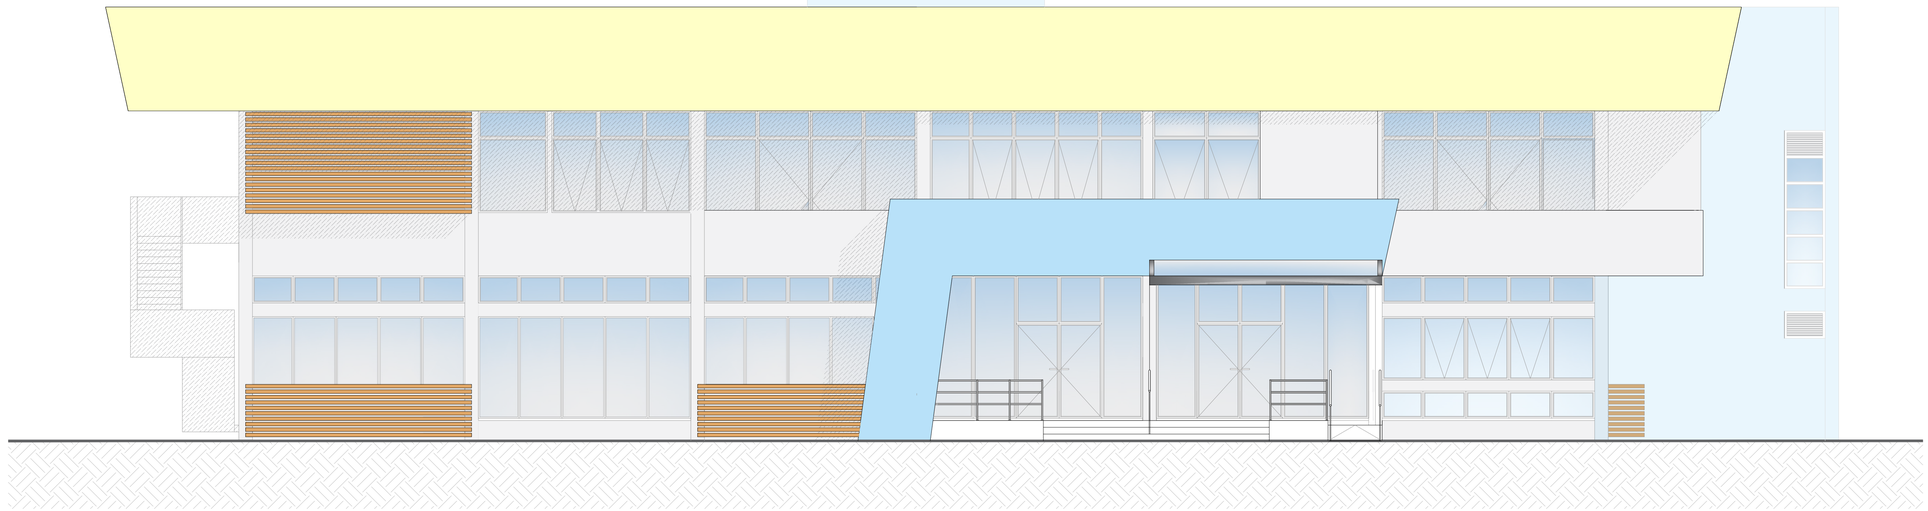

FACHADA SUDESTE
ESCALA 1:60



FACHADA NORDESTE
ESCALA 1:60



FACHADA NOROESTE
ESCALA 1:60

Documento assinado digitalmente
gov.br MARILUCE RODRIGUES DA SILVA
Data: 17/09/2025 10:34:43-0300
Verifique em https://validar.iti.gov.br

Documento assinado digitalmente
gov.br NELSON RICARDO PROHMANN
Data: 15/09/2025 14:46:33-0300
Verifique em https://validar.iti.gov.br

PREFEITURA MUNICIPAL DE ARARANGUÁ - SC

SEPLAN

SECRETARIA DE PLANEJAMENTO URBANO
Rua Dr. Virgulino de Queirós, 200 - CENTRO
planejamento@ararangua.sc.gov.br - (48) 35210950

OBRA:
CEA - HGVP CENTRO EDUCACIONAL DE ATENDIMENTO HANS GABRIEL VIEIRA PROHMANN

PROJETO
ARQUITETÔNICO

BAIRRO : DIVINÉIA
LOCAL : Rua José Francisco Alves
REFERÊNCIA: Reforma do antigo UCCA

ÁREA DA EDIFICAÇÃO: 2.726,70 m²
ZONEAMENTO: ZR-3
ÁREA DO TERRENO: 23.258,45 m²
ESCALA: 1:75
DATA: MARÇO/2025

RESP. TÉCNICO
NELSON R. PROHMANN
ARQUITETO E URBANISTA
Planejamento de Obras e Projetos Urbanos
Reg. CAU-SC A015004-5

ASSUNTOS
ELEVAÇÕES EM FACHADA
SE / NE / NO

LEVANTAMENTO: SAULO
DESENHO: SAULO / SALETE

PRANCHA
11/12