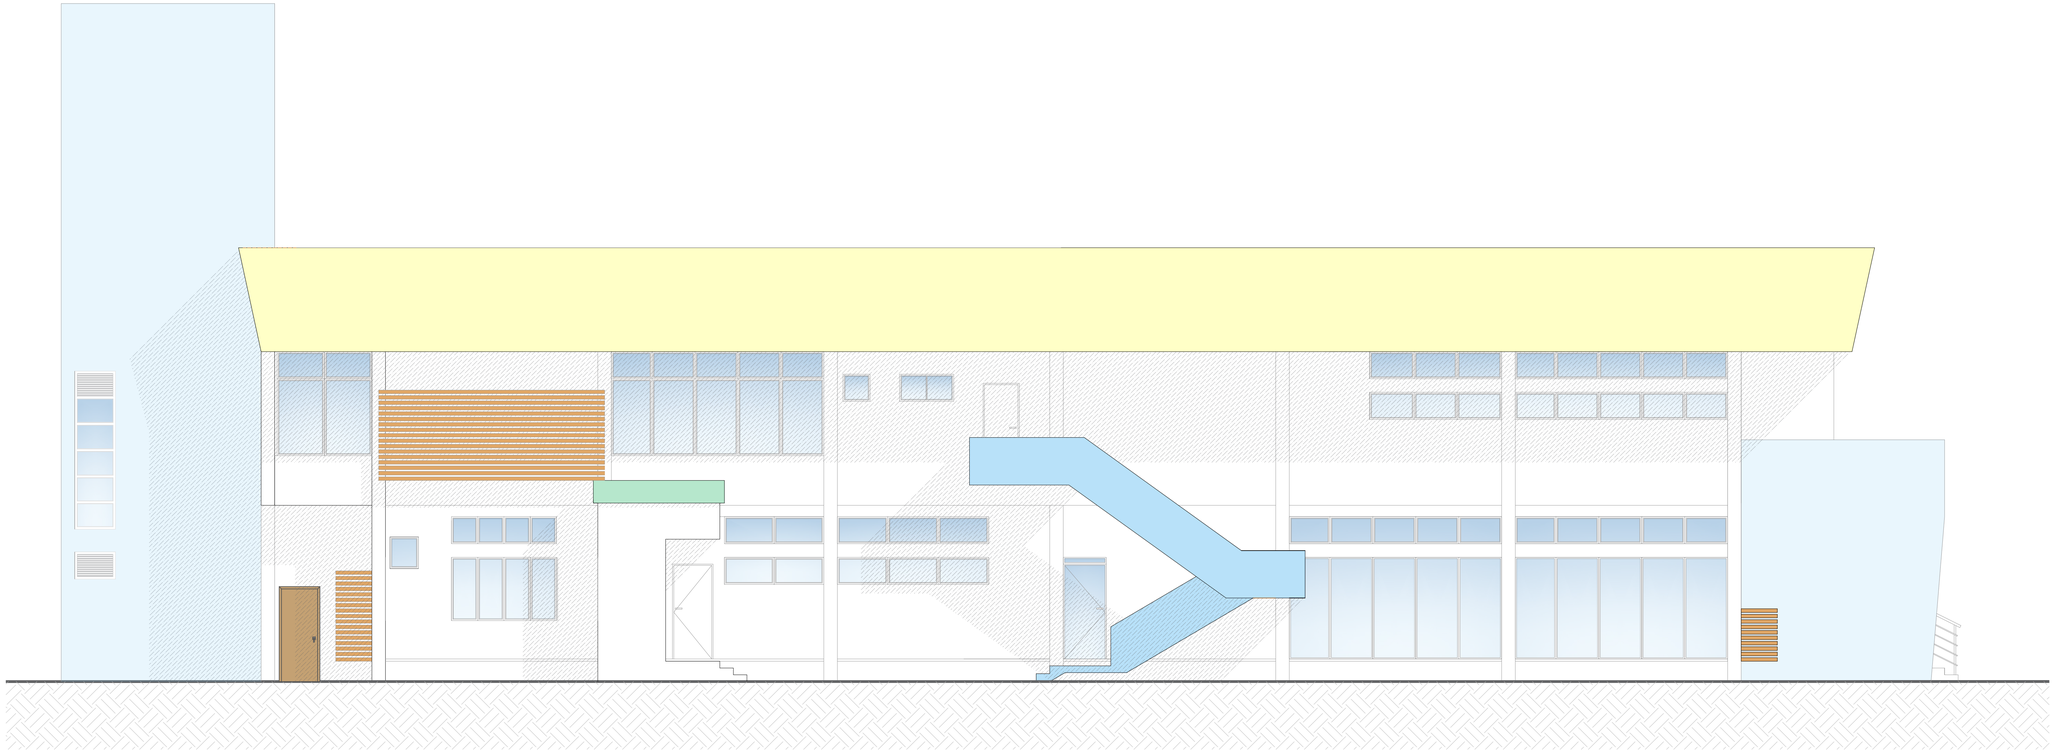

FACHADA SUDOESTE

ESCALA 1:60

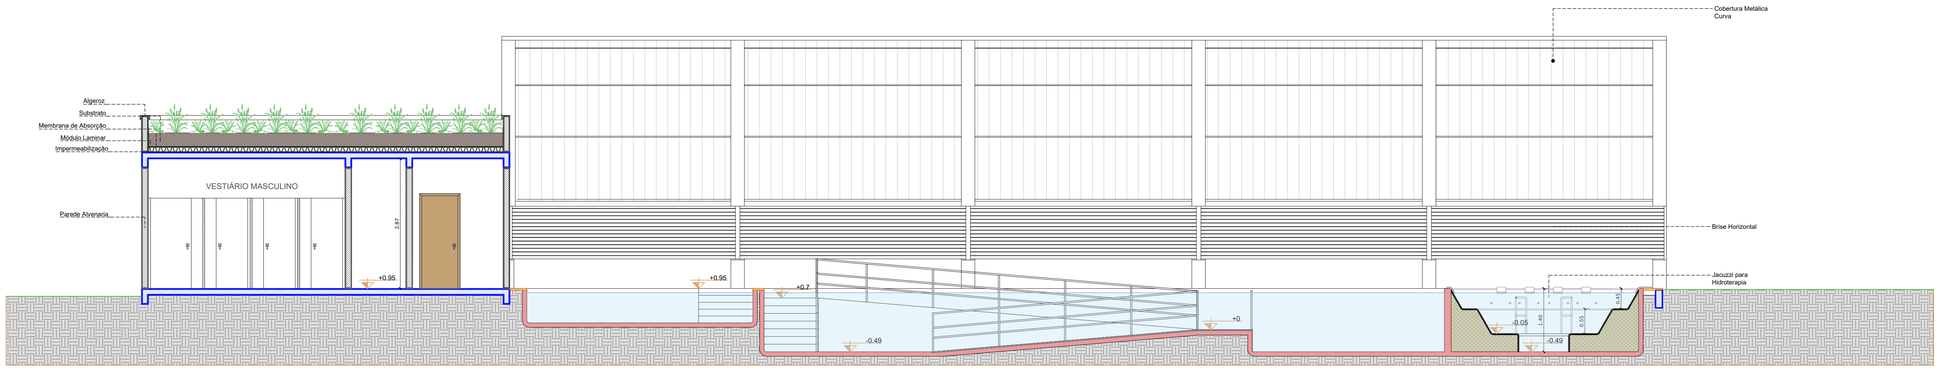

CORTE C.8

ESCALA 1:60

Documento assinado digitalmente
NELSON RICARDO PROHMANN
Data: 15/09/2025 14:47:32-0300
Verifique em https://validar.iti.gov.br

Documento assinado digitalmente
MARLUCE RODRIGUES DA SILVA
Data: 17/09/2025 10:34:43-0300
Verifique em https://validar.iti.gov.br

PREFEITURA MUNICIPAL DE ARARANGUÁ - SC

SEPLAN

SECRETARIA DE PLANEJAMENTO URBANO
Rua Dr. Virgulino de Queirós, 200 - CENTRO
planejamento@ararangua.sc.gov.br - (48) 35210950

OBRA: CEA - HGVP CENTRO EDUCACIONAL DE ATENDIMENTO HANS GABRIEL VIEIRA PROHMANN

PROJETO: ARQUITETÔNICO

BAIRRO : DIVINÉIA
LOCAL : Rua José Francisco Alves
REFERÊNCIA: Reforma do antigo UCCA

AREA DA EDIFICAÇÃO: 2.726,70 m²
ZONEAMENTO: ZR-3
AREA DO TERRENO: 23.258,45 m²
ESCALA: 1:75
DATA: MARÇO/2025

RESP. TÉCNICO
NELSON R. PROHMANN
ENGENHEIRO CIVIL
Planejamento de Obras e Projetos Urbanos
Reg. CAU-SC A015004-5

ASSUNTOS
ELEVAÇÃO EM FACHADA SO
ELEVAÇÃO EM CORTE C.8

LEVANTAMENTO: SAULO
DESENHO: SAULO / SALETE
PRANCHA: 12/12