PLANTA DE RISCO - PR/1

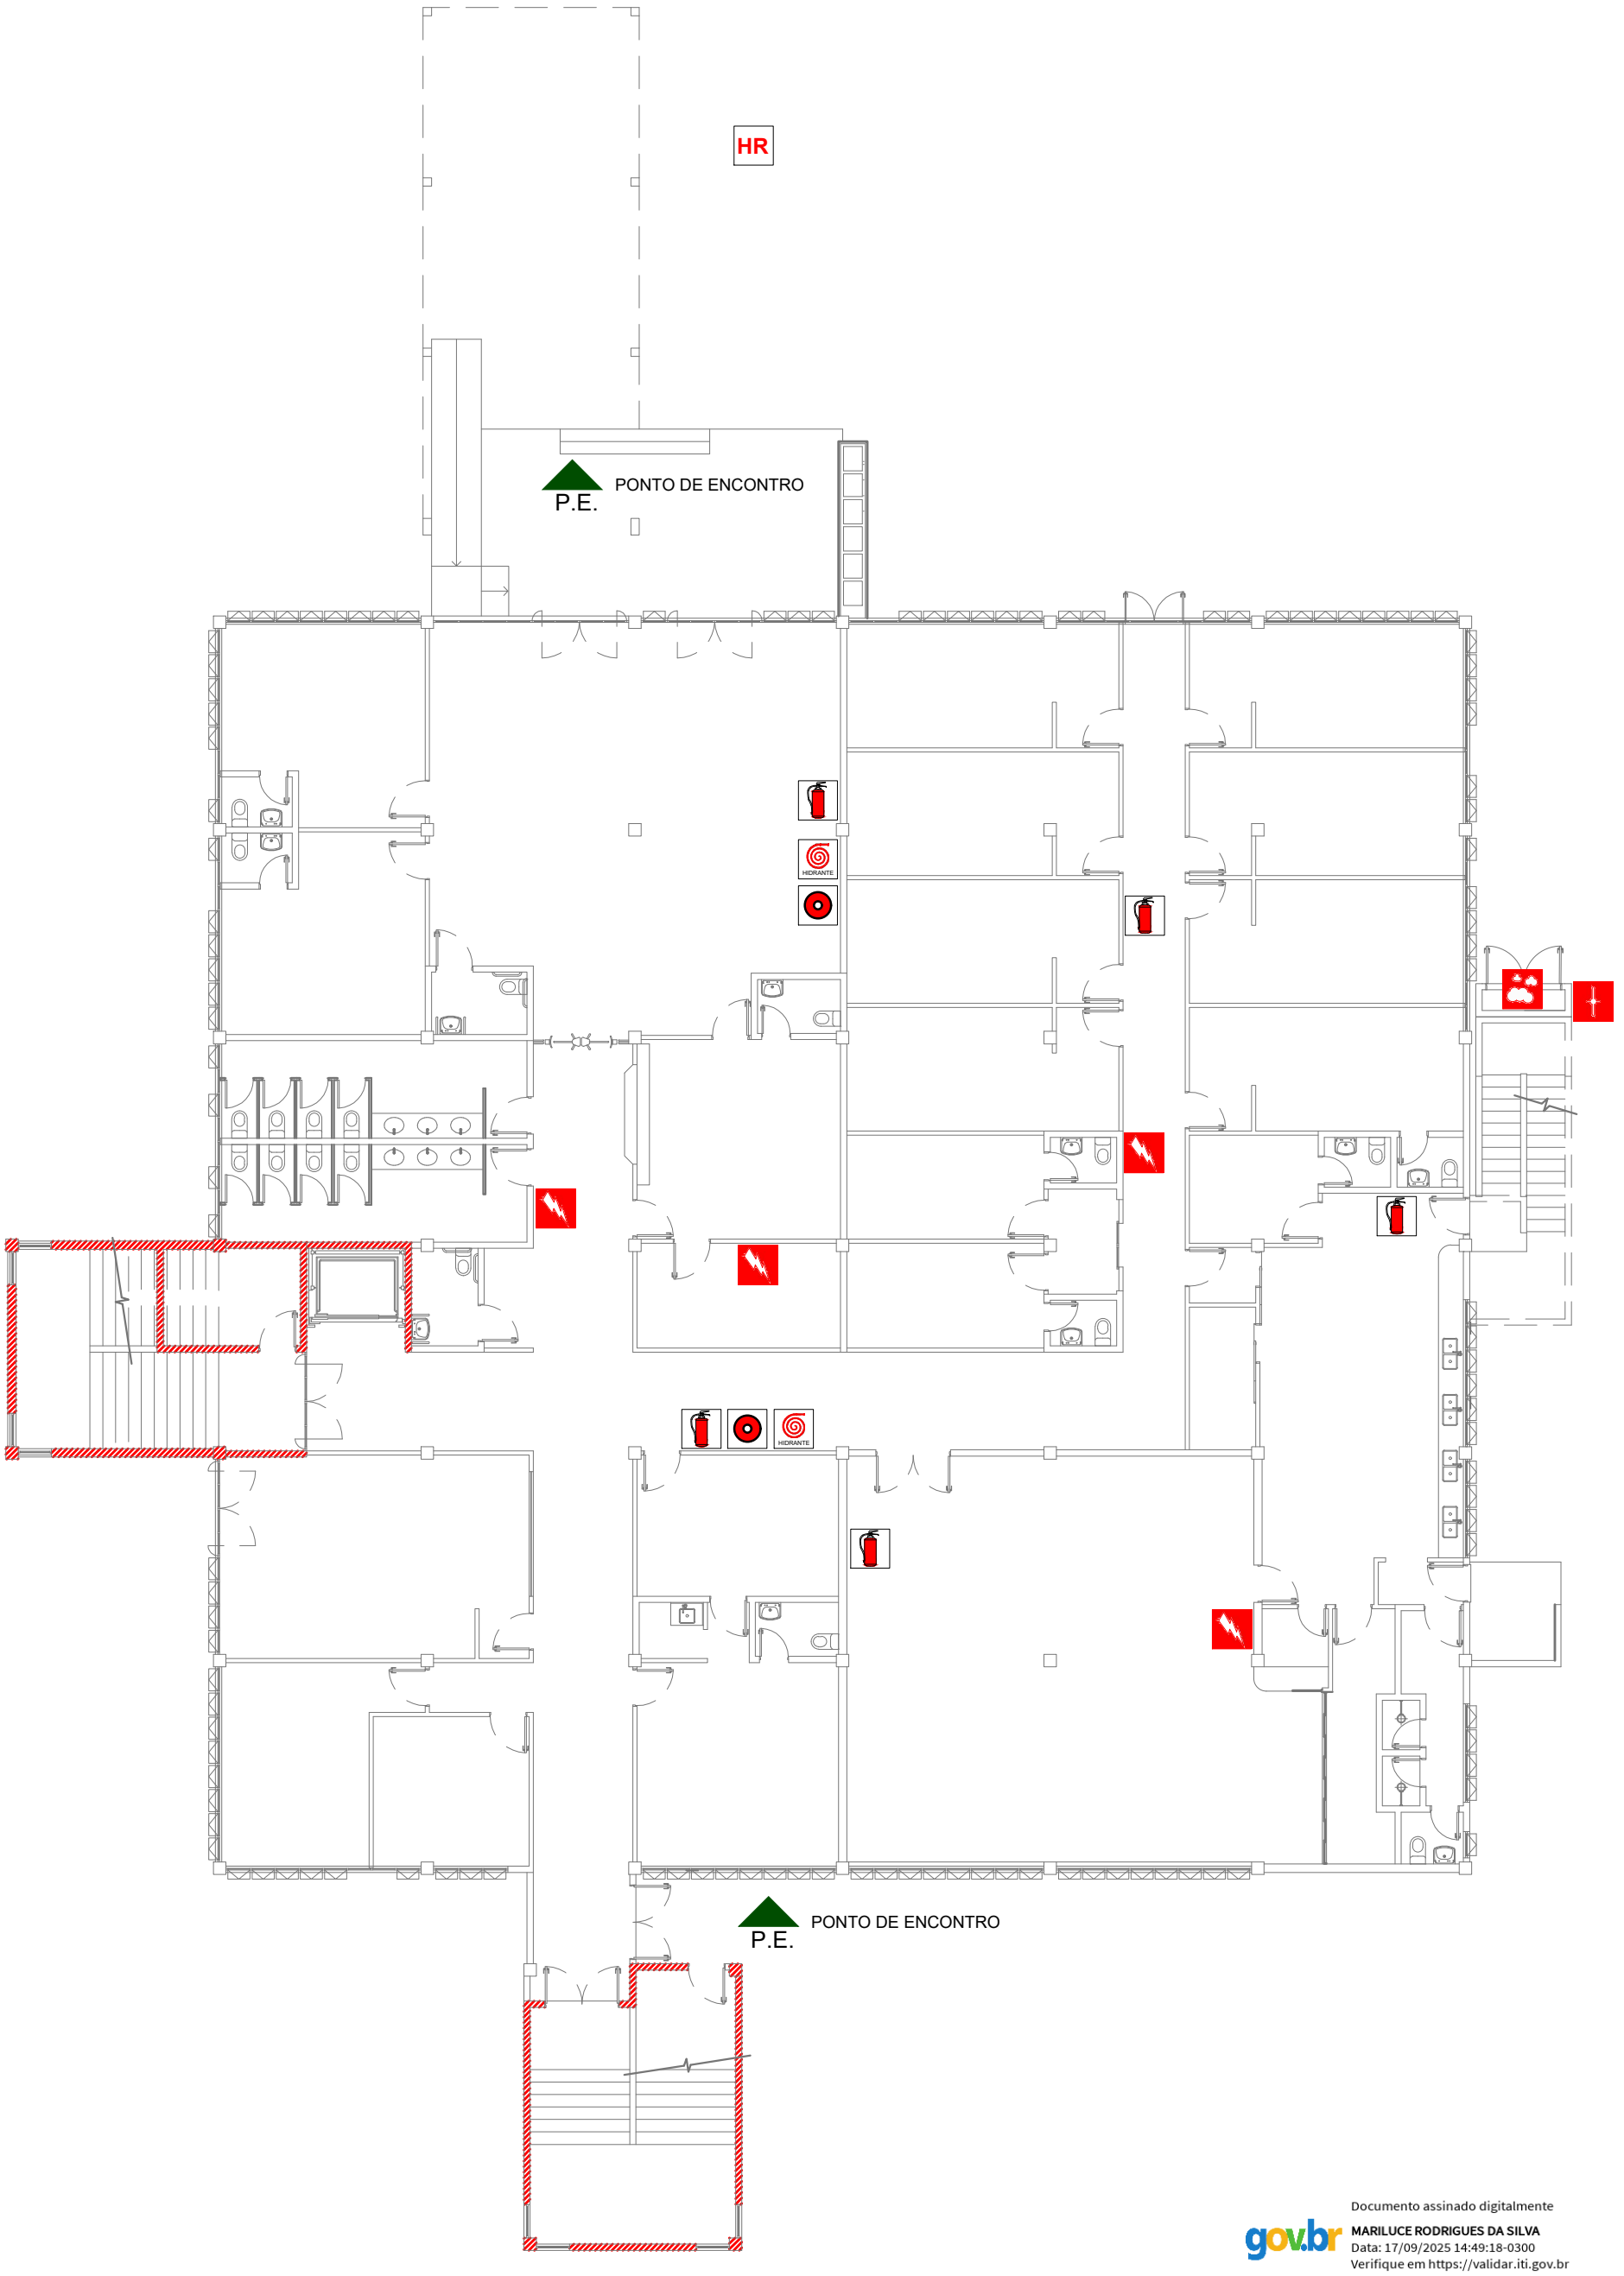

Documento assinado digitalmente
gov.br
MARILUCE RODRIGUES DA SILVA
Data: 17/09/2025 14:49:18-0300
Verifique em https://validar.iti.gov.br

SIMBOLOGIA

	CENTRAL DE GLP		VÁLVULA CORTE GERAL GLP
E	ESCADA DE EMERGÊNCIA	HR	HIDRANTE DE RECALQUE
	EXTINTOR DE INCÊNDIO		QUADRO DE DISTRIBUIÇÃO ELÉTRICA
	ACIONADOR DO ALARME DE INCÊNDIO	HIDRANTE	HIDRANTE DE INCÊNDIO
	PAREDES E PORTAS CORTA-FOGO	P.E.	PONTO DE ENCONTRO

RESPONSÁVEL TÉCNICO

Assinado de forma digital por LUIS FERNANDO KLAR SERRANO:00005534925
Dados: 2025.07.23 10:57:34 -03'00'

LUIS FERNANDO KLAR SERRANO
Eng. Civil Crea/SC 59257-2

JUNHO/2025

DCALK ENGENHARIA
48 3524-0125 | dcalkengenharia.com.br
Av. Getúlio Vargas, nº 980 - Centro - Araranguá/SC