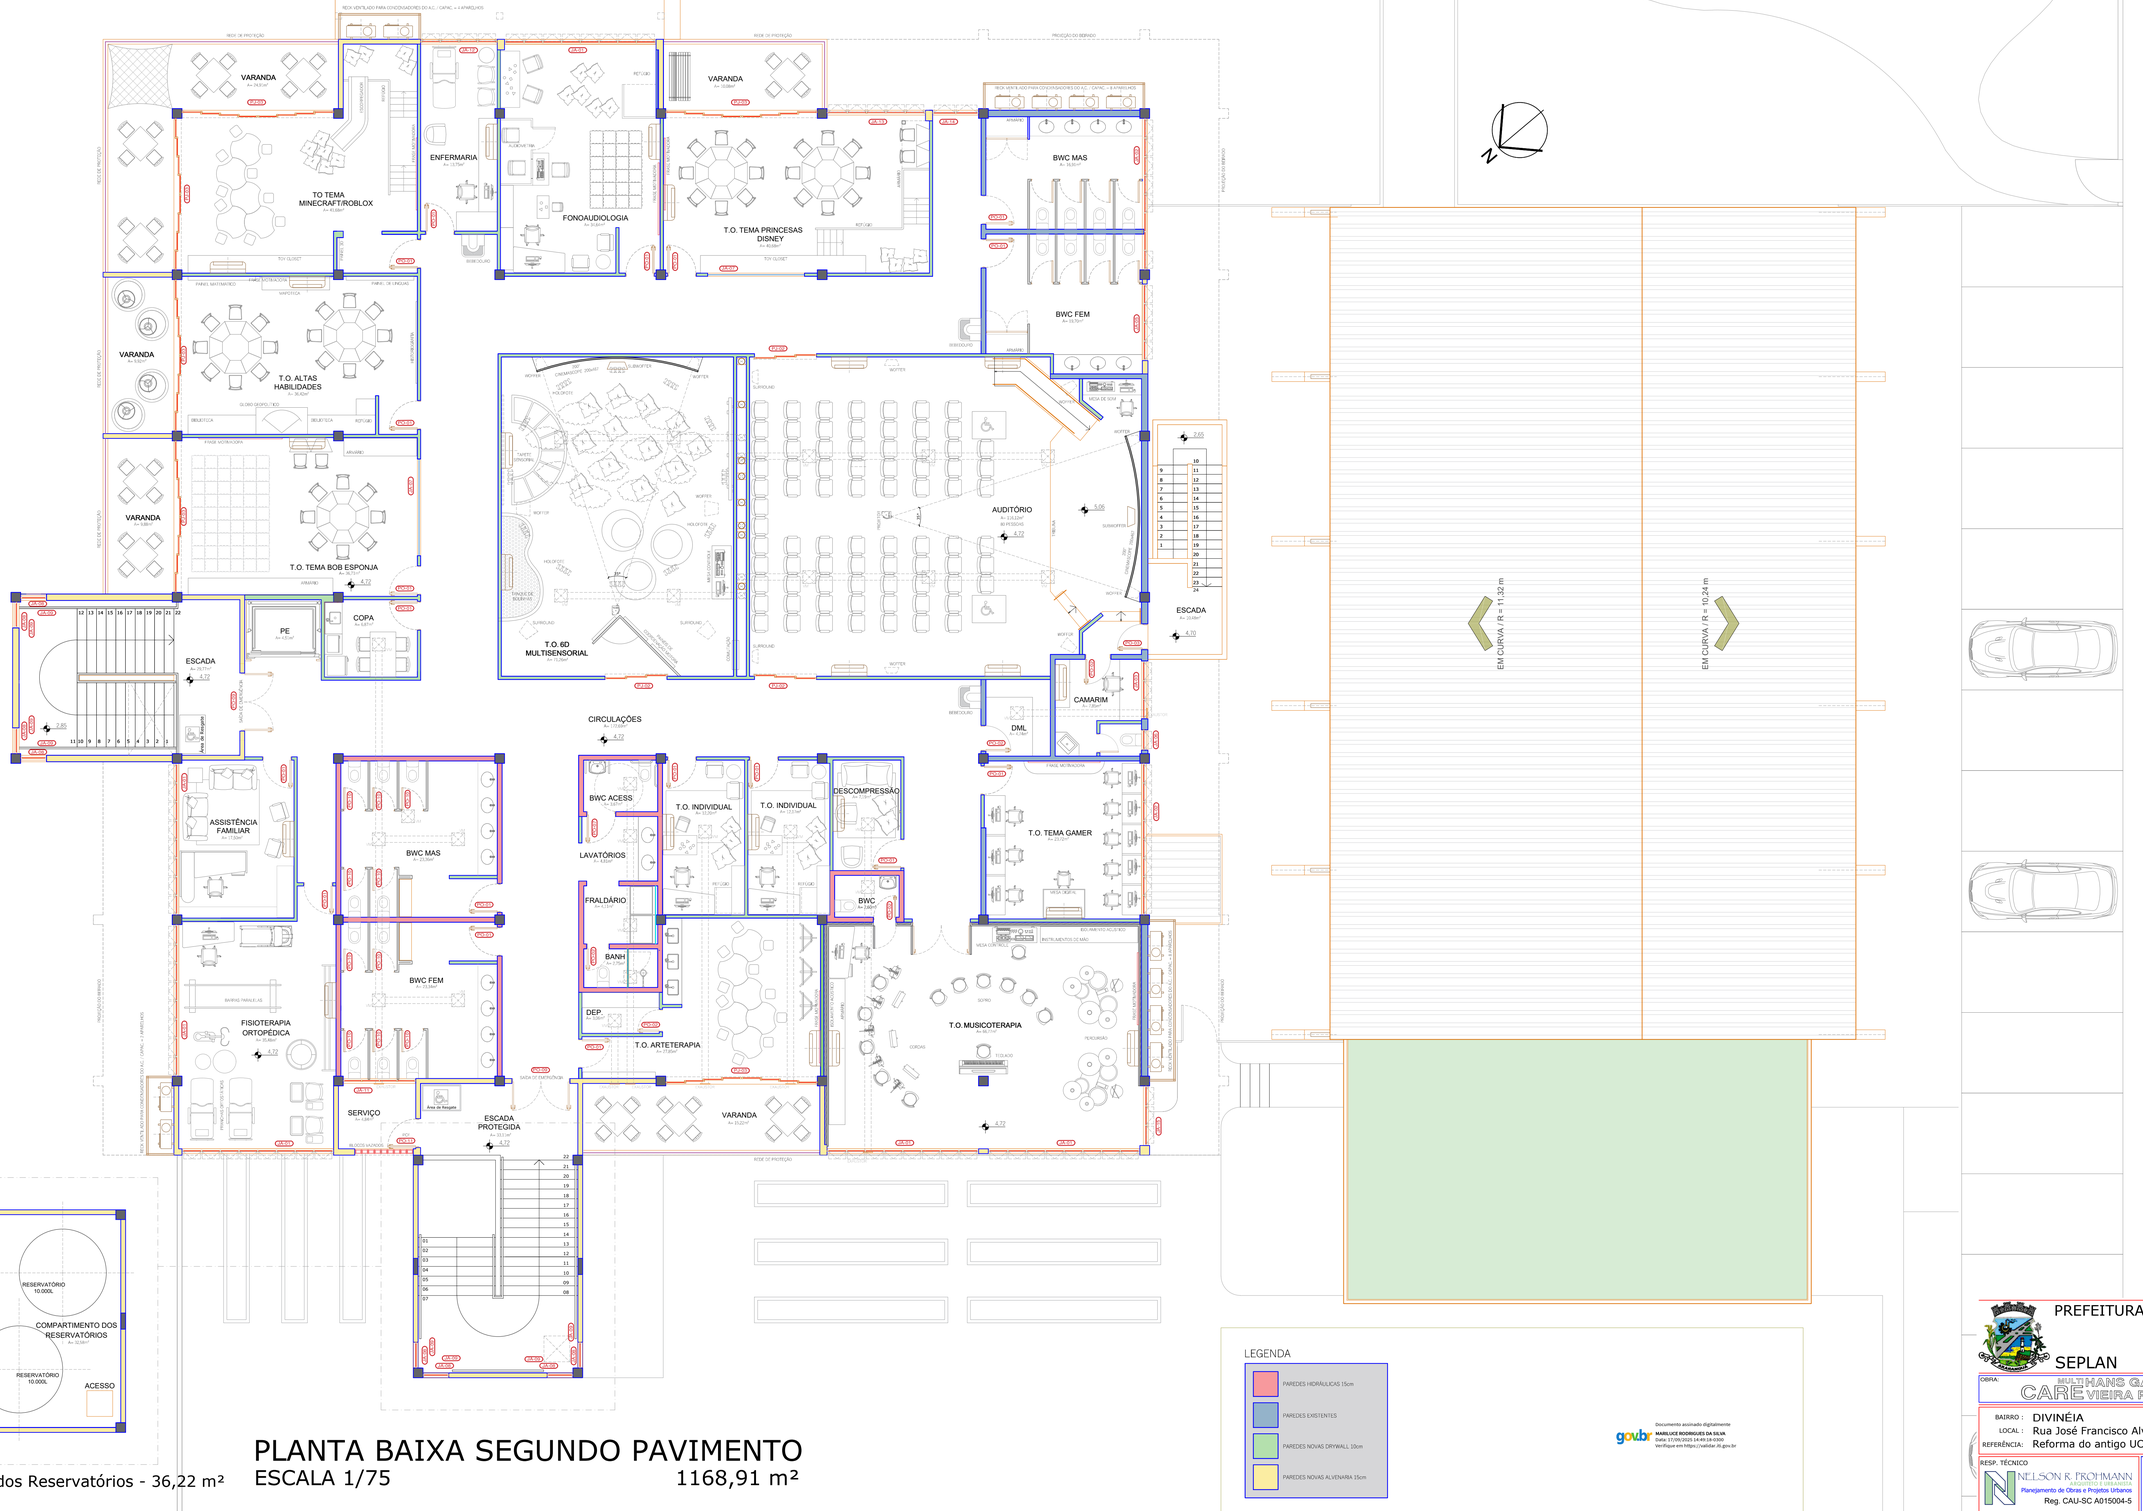

PLANTA BAIXA SEGUNDO PAVIMENTO

ESCALA 1/75

1168,91 m²

Elevação dos Reservatórios - 36,22 m²

govbr
Documento assinado digitalmente
MARILUCE RODRIGUES DA SILVA
Data: 17/09/2025 14:49:18-0300
Verifique em https://validar.iti.gov.br

PREFEITURA MUNICIPAL DE ARARANGUÁ - SC

SEPLAN

SECRETARIA DE PLANEJAMENTO URBANO
Rua Dr. Virgulino de Queirós, 200 - CENTRO
planejamento@ararangua.sc.gov.br - (48) 35210950

OBRA: MULTIHANS GABRIEL CARE VIEIRA PROHMANN

PROJETO: ARQUITETÔNICO

BAIRRO : DIVINÉIA
LOCAL : Rua José Francisco Alves
REFERÊNCIA: Reforma do antigo UCCA

AREA DA EDIFICAÇÃO: 2.726,70 m²
ZONEAMENTO: ZR-3
AREA DO TERRENO: 23.258,45 m²
ESCALA: 1:75
DATA: MARÇO/2025

RESP. TÉCNICO
NELSON R. PROHMANN
ARQUITETO E URBANISTA
Planejamento de Obras e Projetos Urbanos
Reg. CAU-SC A015004-5

ASSUNTOS
PLANTA BAIXA SUPERIOR
LAYOUT

LEVANTAMENTO: SAULO
DESENHO: SAULO / SALETE
PRANCHA: 4/12