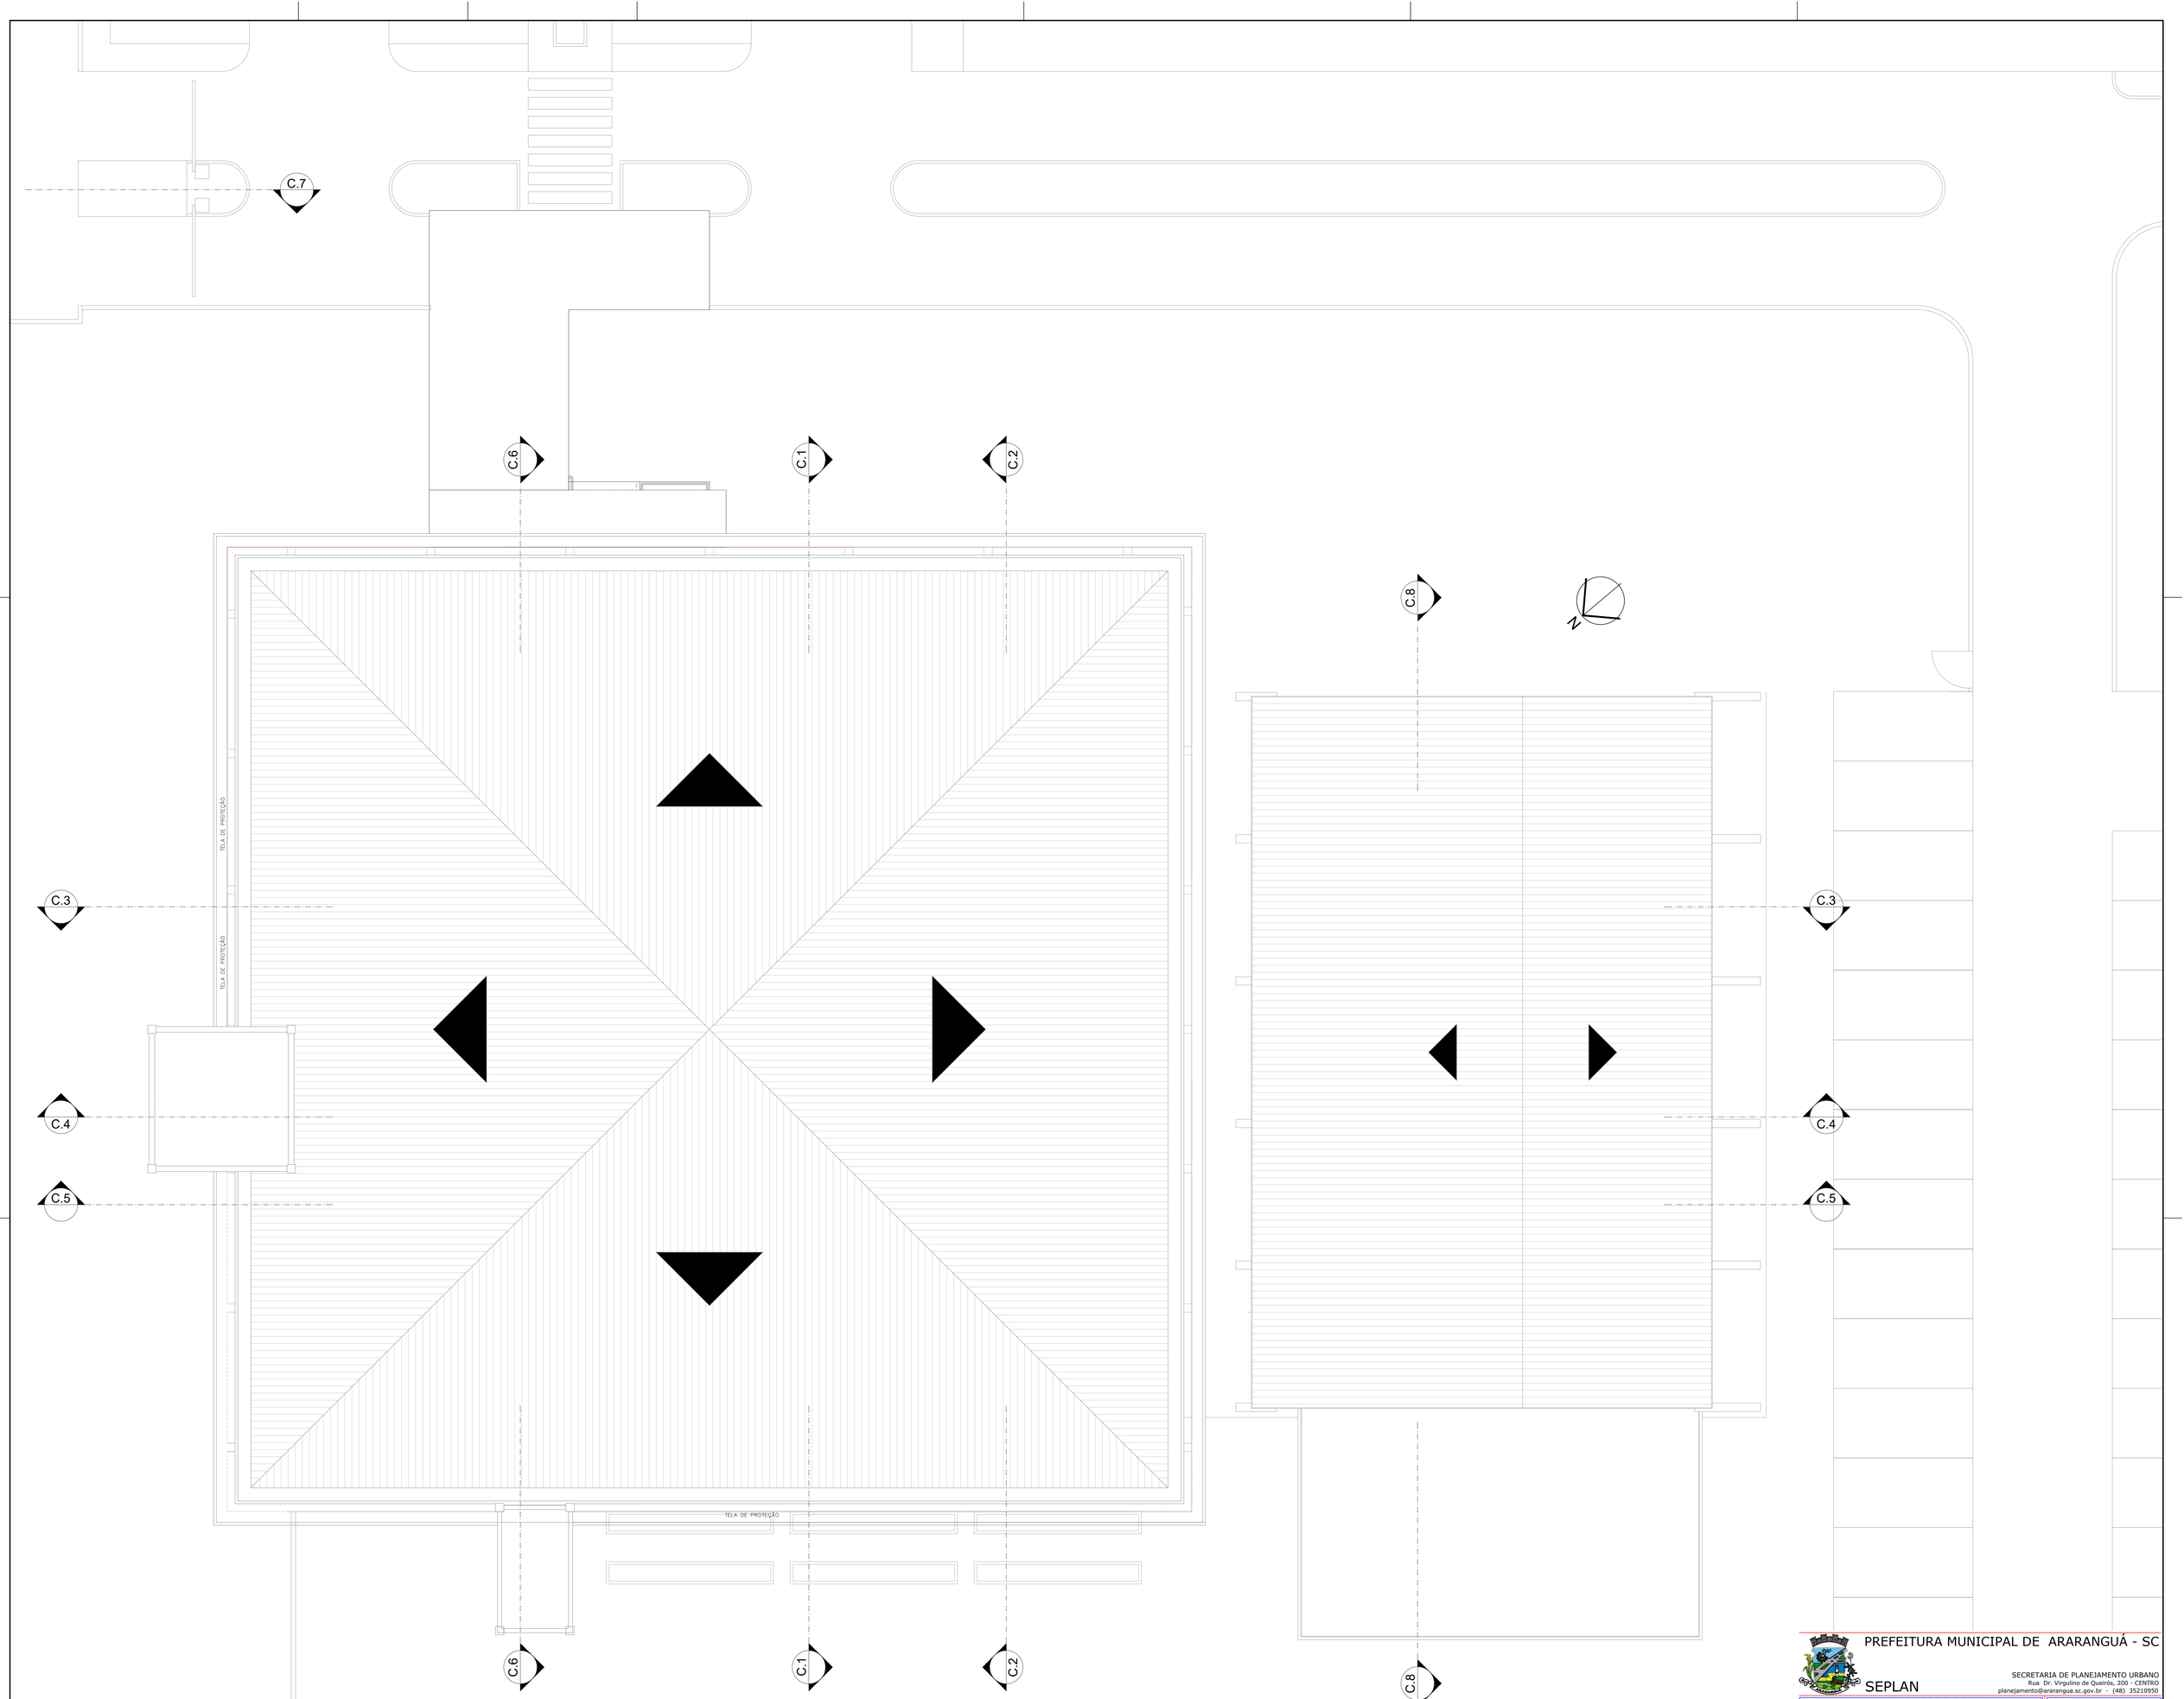

PLANTA DE COBERTURA
ESCALA 1/75

gov.br Documento assinado digitalmente
MARILUCE RODRIGUES DA SILVA
Data: 17/09/2025 14:57:46-0300
Verifique em https://validar.iti.gov.br

PREFEITURA MUNICIPAL DE ARARANGUÁ - SC

SEPLAN

SECRETARIA DE PLANEJAMENTO URBANO
Rua Dr. Virgulino de Queirós, 200 - CENTRO
planejamento@ararangua.sc.gov.br - (48) 35210950

OBRA: MALTHANS GABRIEL CARE VIEIRA PROHMANN

PROJETO: ARQUITETÔNICO

BAIRRO : DIVINÉIA
LOCAL : Rua José Francisco Alves
REFERÊNCIA: Reforma do antigo UCCA

AREA DA EDIFICAÇÃO:	2.726,70 m²
ZONEAMENTO:	ZR-3
AREA DO TERRENO:	23.258,45 m²
ESCALA:	1:75
DATA:	MARÇO/2025
LEVANTAMENTO:	SAULO
DESENHO	SAULO / SALETE
PRANCHA	6/12

RESP. TÉCNICO
NELSON R. PROHMANN
Engenheiro Civil e Arquitetura
Planejamento de Obras e Projetos Urbanos
Reg. CAU-SC A015004-5

ASSUNTOS
PLANTA DE COBERTURA
TÉCNICA