CROQUI SITUAÇÃO DETALHADA

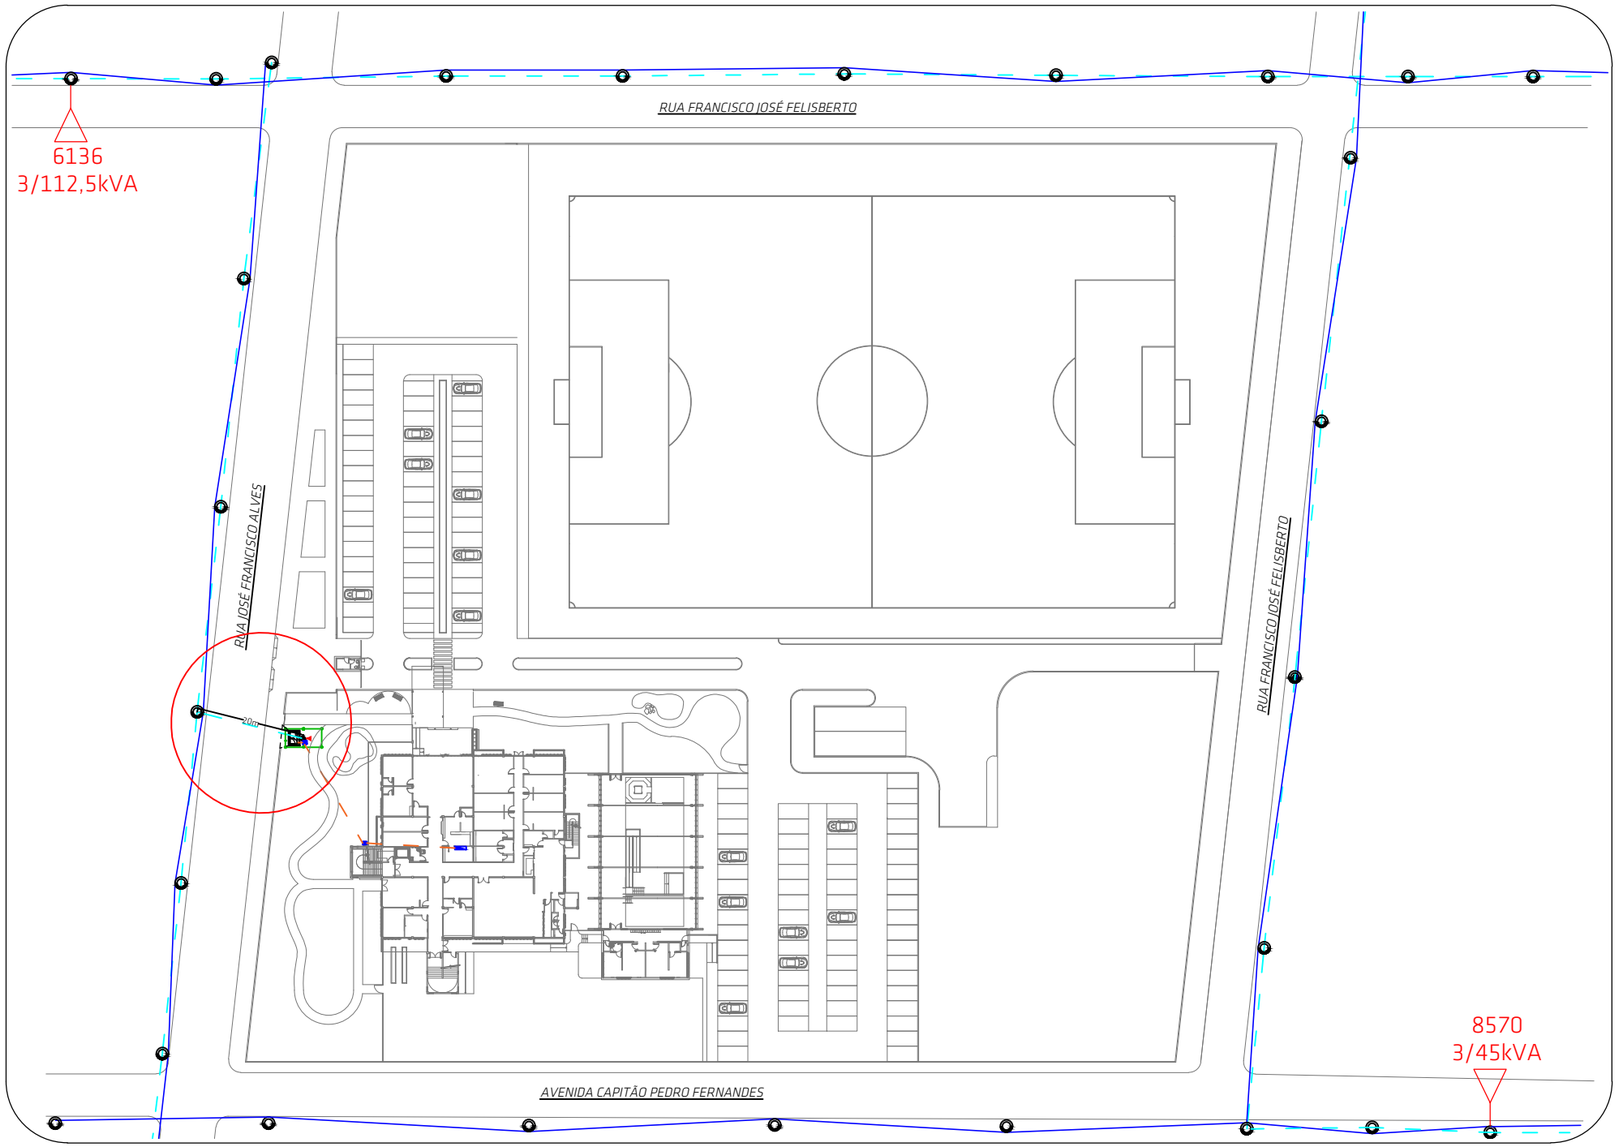

NOTAS:

- A OBRA ESTÁ LOCALIZADA NA RUA JOSÉ FRANCISCO ALVES, BARRO DIVINÉIA, ARARANGUÁ-SC;
- O PROJETO VISA ATENDER A DEMANDA DA UCCA, PORTANTO, PARA ESTA FINALIDADE, É NECESSÁRIO A INSTALAÇÃO DE UMA SUBESTAÇÃO DE MEDIÇÃO COM TRANSFORMAÇÃO EM POSTE DE 112,5kVA;
- A CABINE DA SUBESTAÇÃO ESTARÁ LOCALIZADA PRÓXIMO À CALÇADA DE ACESSO, NO JARDIM DA EDIFICAÇÃO, A NÃO MAIS QUE 1 METRO DE DISTÂNCIA DO PASSEIO PÚBLICO, CONFORME DETALHES NA PRANCHA 01B/05 DESTE PROJETO;
- A REDE DE MÉDIA TENSÃO QUE ALIMENTARÁ A SUBESTAÇÃO ESTÁ INSTALADA NO LADO OPOSTO DA RUA, PORTANTO SERÁ NECESSÁRIO UM RAMAL DE LIGAÇÃO AÉREO DE 20M ATRAVESSANDO A VIA ATÉ A CONEXÃO COM O POSTE PARTICULAR;
- O LOCAL POSSUI LIVRE E FÁCIL ACESSO E NÃO COLOCARÁ QUALQUER IMPEDITIVO PARA AS EQUIPES DA CELESC.

gov.br
Documento assinado digitalmente
MARILUCE RODRIGUES DA SILVA
Data: 17/09/2025 10:39:20-0300
Verifique em https://validar.iti.gov.br

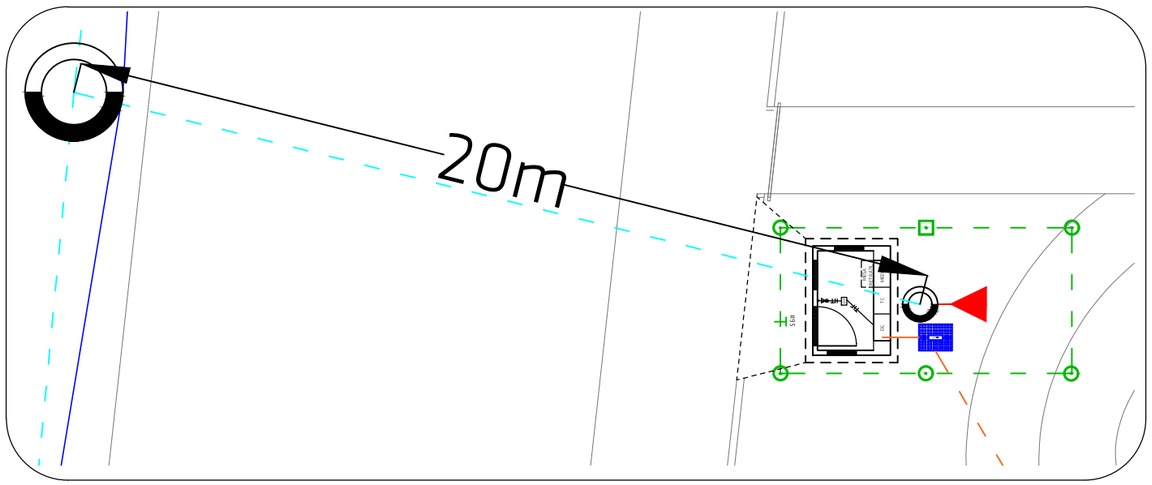

MUNICÍPIO DE ARARANGUÁ
Terra nossa

PROJETO: Projeto de Entrada de Energia - MT
Centro Educacional de Atendimento
Hans Gabriel Vieira Prohmann

CONTEÚDO:
Croqui Situação Detalhada

DATA:	ART:	ESC.:
27/JUNHO/2025	9902382-1	S/E

RESPONSÁVEL TÉCNICO:
Giuseppe Milanez Marcello
Engº Eletricista | Engº de Segurança do Trabalho
CREA-SC 133604-8

GIUSEPPE MILANEZ MARCELLO:08210435957 Assinado de forma digital por GIUSEPPE MILANEZ MARCELLO:08210435957

PROPRIETÁRIO(A):
MUNICÍPIO DE ARARANGUÁ
CNPJ: 82.911.249/0001-13

ENDEREÇO DA OBRA:
Rua José Francisco Alves, 406, Bairro Nova Divinéia, Araranguá-SC, CEP 88800-000.

PRANCHA:
01A/05