PLANTA DE SITUAÇÃO SUBESTAÇÃO E CABINE DE MEDIÇÃO PARA 112,5kVA

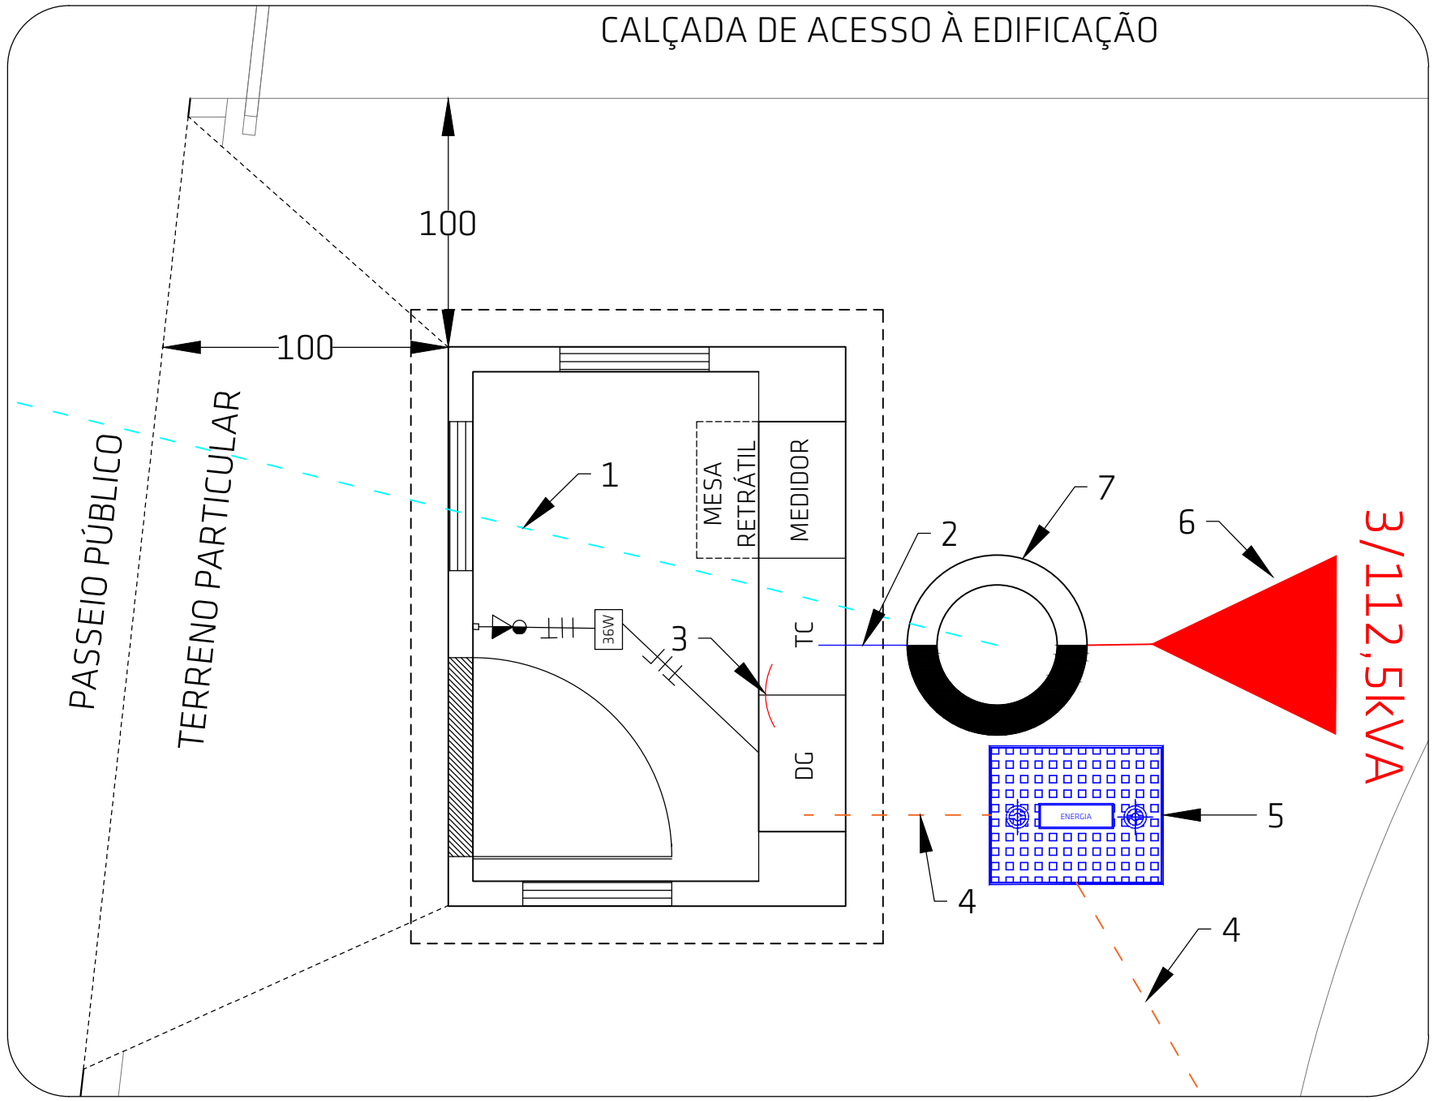

LEGENDA:

1 - RAMAL DE LIGAÇÃO - AÉREO - MT 13,8kV - 3#2CA
2 - RAMAL DE ENTRADA DE ENERGIA - FIXADO EM POSTE - ELETRODUTO PVC RÍGIDO Ø4" - 3#95(95)mm² HEPR 0,6/1kV
3 - RAMAL MEDIÇÃO INDIRETA - EMBUTIDO ALVENARIA - 3#95(95)mm² HEPR 0,6/1kV - ELETRODUTO PVC RÍGIDO Ø4"
4 - RAMAL DE CARGA MEDIÇÃO INDIRETA - SUBTERRÂNEO - 3#95(95) HEPR 0,6/1kV + T50mm² HEPR-90°C-0,6/1kV ELETRODUTO FLEXÍVEL CORRUGADO PEAD Ø4" (SUBTERRÂNEO)
5 - CAIXA DE PASSAGEM DE CONCRETO 85x65x80cm, COM TAMPA DE FERRO 90x70cm B125kN
6 - TRANSFORMADOR PARTICULAR - 112,5kVA - 13,8kV/380V - A ÓLEO
7 - POSTE PARTICULAR - 11/600dAN

- – – – RAMAL DE LIGAÇÃO AÉREO
- ——— RAMAL DE ENTRADA
- ——— RAMAL DE CARGA MEDIÇÃO INDIRETA (TC AO DG)
- – – – RAMAL DE CARGA MEDIÇÃO INDIRETA (SAÍDA SUBTERRÂNEA)
- ——— LIMITE DO TERRENO PARTICULAR

gov.br
Documento assinado digitalmente
MARILUCE RODRIGUES DA SILVA
Data: 17/09/2025 10:52:01-0300
Verifique em https://validar.iti.gov.br

MUNICÍPIO DE ARARANGUÁ
Terra nossa

PROJETO: Projeto de Entrada de Energia - MT
Centro Educacional de Atendimento
Hans Gabriel Vieira Prohmann

CONTEÚDO: Planta Situação / Detalhe Equipotencialização

DATA:	ART:	ESC.:
27/JUNHO/2025	9902382-1	S/E

RESPONSÁVEL TÉCNICO:
Giuseppe Milanez Marcello
Engº Eletricista | Engº de Segurança do Trabalho
CREA-SC 133604-8

GIUSEPPE MILANEZ MARCELLO:08210435957 Assinado de forma digital por GIUSEPPE MILANEZ MARCELLO:08210435957

PROPRIETÁRIO(A):
MUNICÍPIO DE ARARANGUÁ
CNPJ: 82.911.249/0001-13

ENDEREÇO DA OBRA:
Rua José Francisco Alves, 406, Bairro Nova Divinéia, Araranguá-SC, CEP 88800-000.

PRANCHA: 01B/05