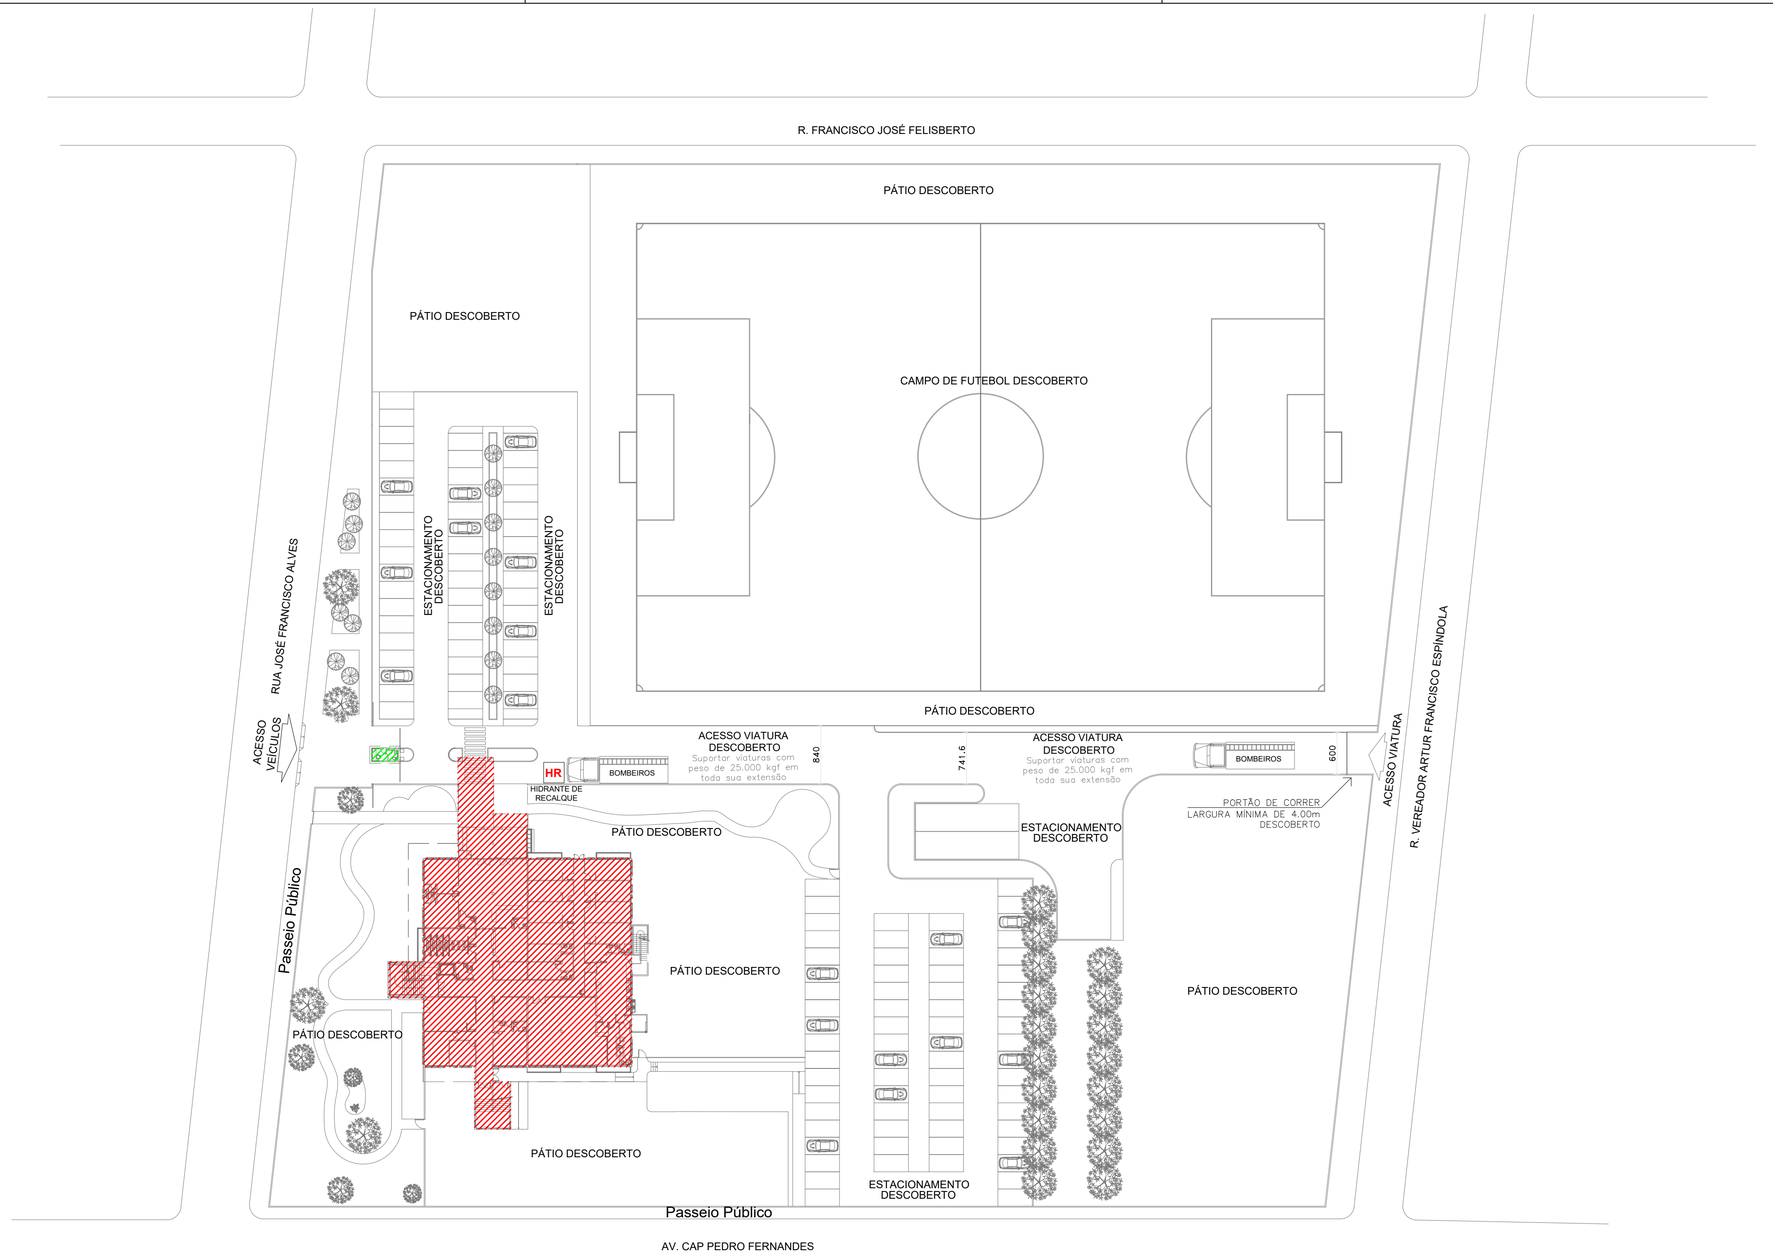

Planta de Locação / Situação

Escala 1/500

Tabela 1 - IN 14 TRRF para as ocupações em função da altura do imóvel		
Grupo	Divisão	TRRF (em min) em função da altura da edificação
		Altura da edificação (h) em metros
		6m < H < 12m
E	E-6	30

LEGENDA

	EDIFICAÇÃO PRINCIPAL
	GUARITA

QUADRO DE ÁREAS

	TÉRREO	SUPERIOR	BARRILETE	RESERVATÓRIO	TOTAL
EDIFICAÇÃO PRINCIPAL	1.112,40m²	1.123,43m²	36,33m²	36,33m²	2.308,49m²
GUARITA	7,80m²	-	-	-	7,80m²
TOTAL	1.128,00m²	1.123,43m²	36,33m²	36,33m²	2.316,29m²

Documento assinado digitalmente
gov.br MARILUCE RODRIGUES DA SILVA
Data: 17/09/2025 15:07:33-0300
Verifique em https://validar.iti.gov.br

EXIGÊNCIAS DE SISTEMAS E MEDIDAS CONTRA INCÊNDIO	
CI	CARGA DE INCÊNDIO - IN 03
SPE	SISTEMA PREVENTIVO POR EXTINTORES - IN 06
SHP	SISTEMA HIDRÁULICO PREVENTIVO - IN 07
GLP	INSTALAÇÃO DE GÁS COMBUSTÍVEL - IN 08
SE	SAÍDAS DE EMERGÊNCIA - IN 09
SIE	SISTEMA DE ILUMINAÇÃO DE EMERGÊNCIA - IN 11
SDAI	SISTEMA DE DETECÇÃO E ALARME DE INCÊNDIO - IN 12
SAL	SINALIZAÇÃO PARA ABANDONO DE LOCAL - IN 13
TRRF	PROTEÇÃO ESTRUTURAL - IN 14
CMAR	CONTROLE DE MATERIAIS DE ACABAMENTO - IN 18
IEBT	INSTALAÇÕES ELETRICAS DE BAIXA TENSÃO - IN 19
BI	BRIGADA DE INCÊNDIO - IN 28
PE	PLANO DE EMERGÊNCIA - IN 31
AVE	ACESSO DE VIATURAS NA EDIFICAÇÃO - IN 35

NOTA

BRIGADA DE INCÊNDIO
Ocupação E-6:
1 (um) Brigadista de incêndio orgânico por turno para cada GPF (grupo de população fixa) de 20 (vinte) pessoas, nível de treinamento básico.

Sendo o mínimo a ser implementado de 3 (três) brigadistas.

INSTALAÇÕES ELÉTRICAS DE BAIXA TENSÃO

O Projeto Preventivo Contra Incêndio (PPCI) foi elaborado em conformidade com as exigências estabelecidas na Instrução Normativa IN 19.

PREFEITURA MUNICIPAL DE ARARANGUÁ–SC
SECRETARIA DE OBRAS, VIAÇÃO E SERVIÇOS URBANOS
RUA Dr. VIRGILINO DE QUEI ,200 - CENTRO
ADM. CESAR A. CESAR / CRISTIANO S. COSTA

Projeto:
PREVENÇÃO CONTRA INCÊNDIO (PPCI)

Prancha: 01 / 07

OBRA: Centro Educacional de Atendimento Hans Gabriel Vieira Prohmann
End.: Rua José Francisco Alves, Nova Divinéia, Araranguá/SC

Assunto:
- Planta de Locação / Situação
- Quadro de Áreas

Colaboradores:
- Michel Vieira do Canto | Eng. Civil Crea/SC 100827-6
- Isabella Biléssimo Colodel | Eng. Civil (em formação)
- Tales da Silva Souza | Técnico em Edificações

Revisão: R00 27/06/2025
Escala: INDICADA

Responsável Técnico:
Assinado de forma digital por LUIS FERNANDO KLAR SERRANO:00005534925
Dados: 2025.09.05 14:33:57 -03'00'
Luis Fernando Klar Serrano
Eng. Civil Crea/SC 59257-2
KS ENGENHARIA LTDA

Proprietário:
Município de Araranguá
CNPJ Nº. 82.911.249/0001-13

DCALK ENGENHARIA
48 3524-0125 | dcalkengenharia.com.br
Av. Getúlio Vargas, nº 980 - Centro - Araranguá/SC