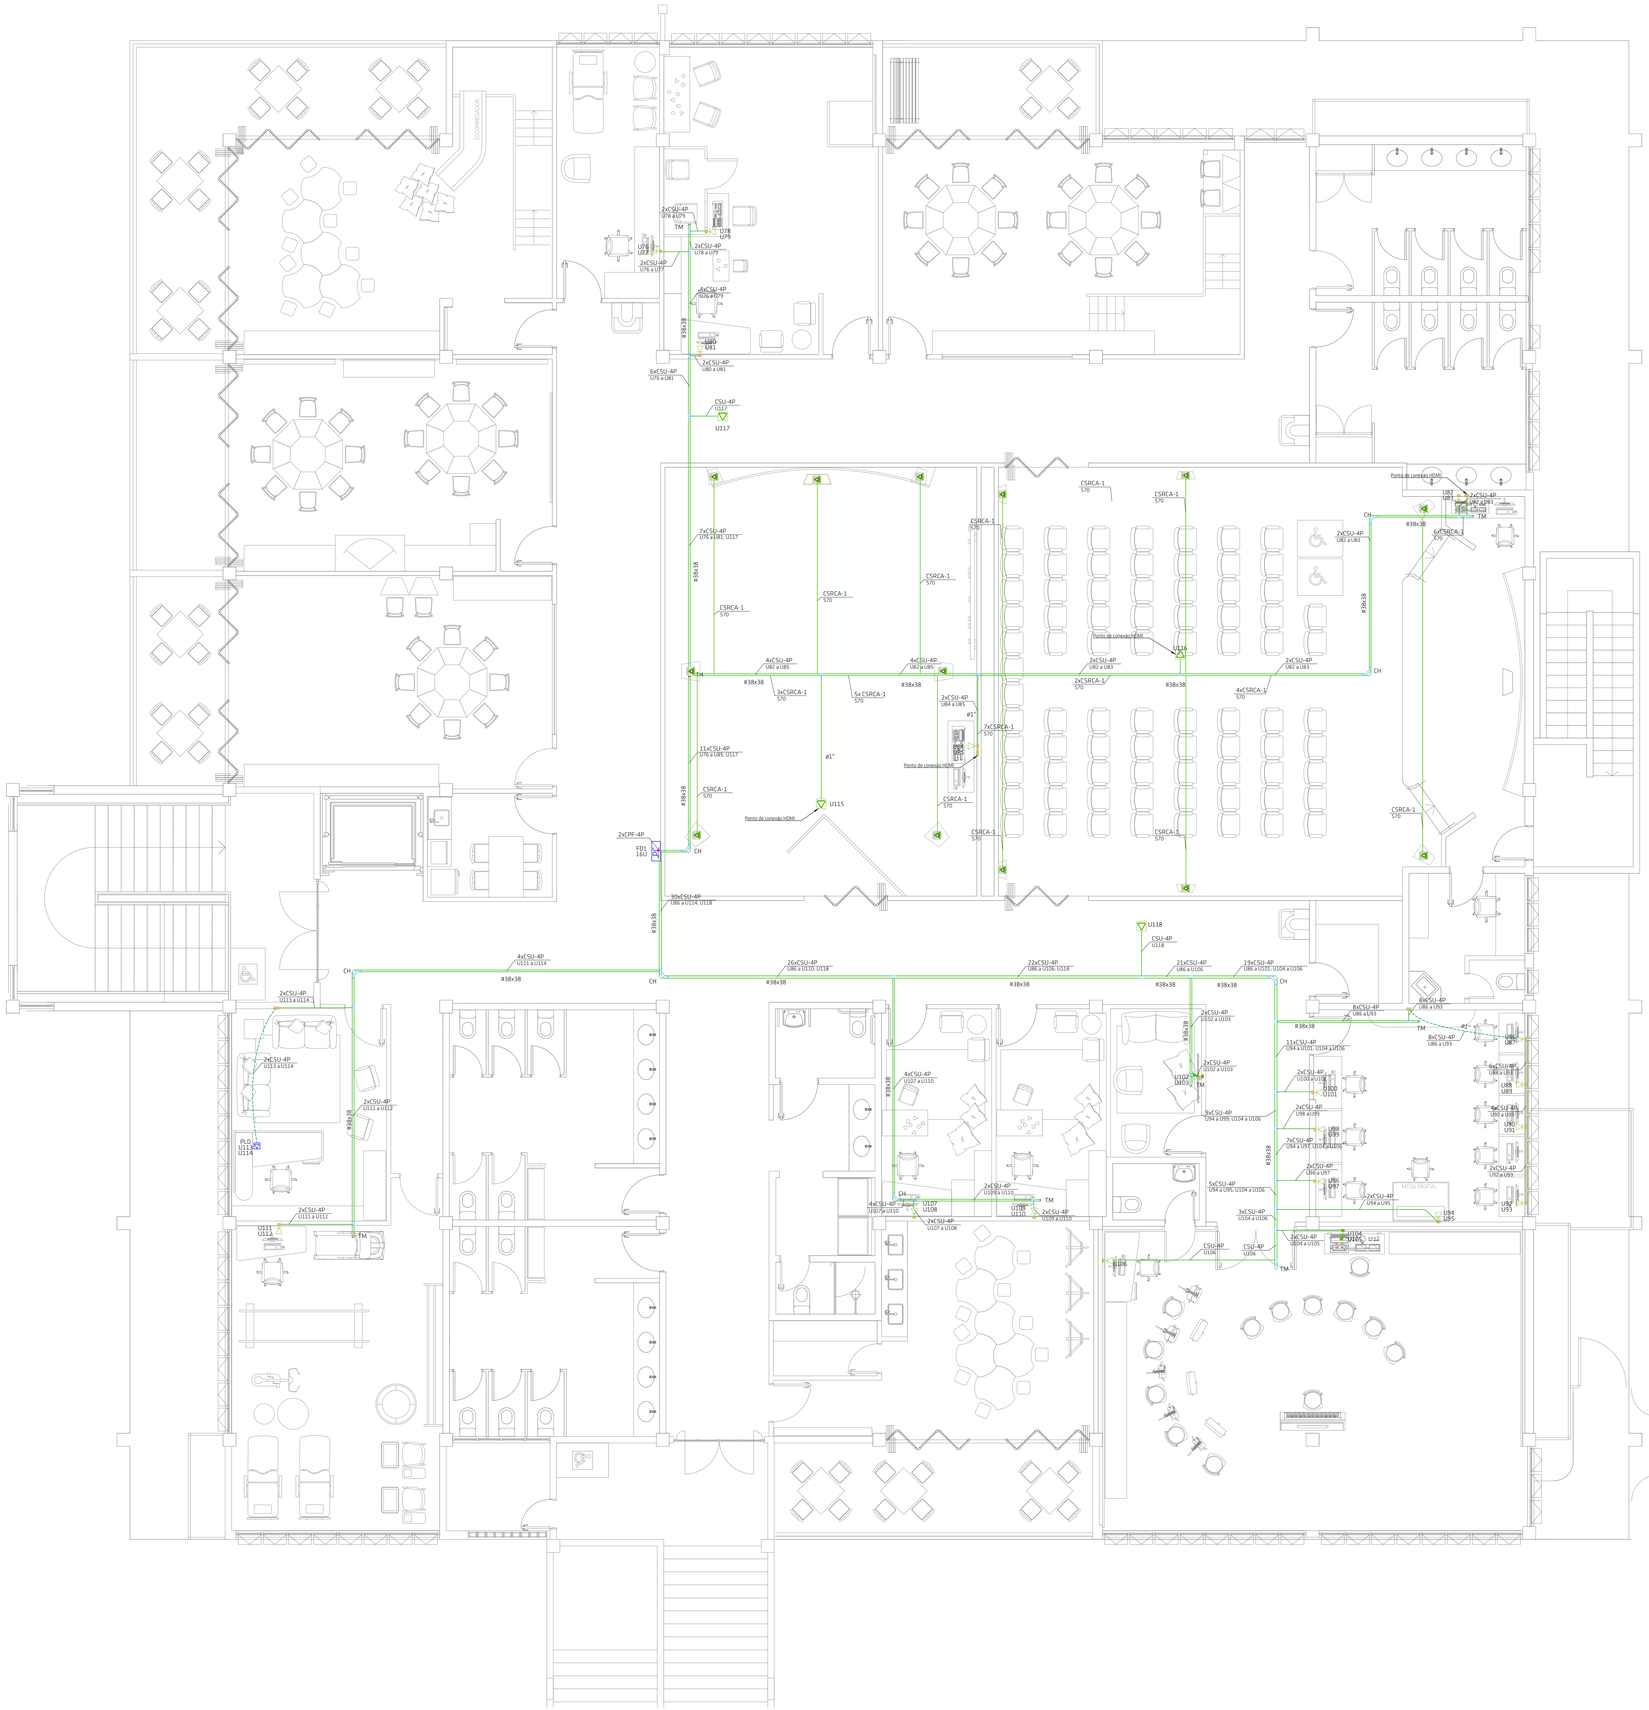

PLANTA BAIXA TÉRREO

ESCALA 1:50

Plano de face do rack (FD1) - 2° PAVIMENTO

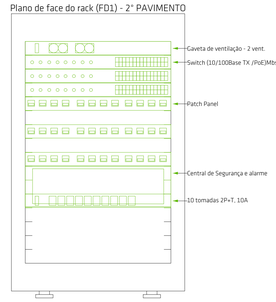

DETALHE A1

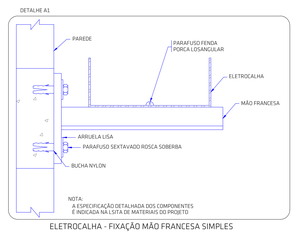

ELETROCALHA - FIXAÇÃO MÃO FRANCESA SIMPLES

BD1 - Térreo

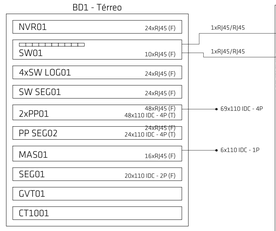

Esquema lógico (FD1) - 2° PAVIMENTO

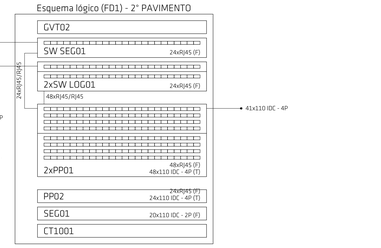

DETALHE DE TOMADA DE REDE RJ-45



DETALHE DE TOMADA DE TV

DETALHE OS - CABO MULTI - LAN - EIA/TIA - 568A
CATEGORIA 6 - MODULAR JACK 8 POSIÇÕES

LIGAÇÃO DOS CONECTORES CMBV		
SEQUÊNCIA DE CORES NO CONECTOR		
COR	BORNE	PAR
BRANCO VERDE (B-V)	1	3
VERDE	2	3
BRANCO LARANJA (B-L)	3	2
AZUL (AZ)	4	1
BRANCO AZUL (B-AZ)	5	1
LARANJA (B-L)	6	2
BRANCO MARROM (B-M)	7	4
MARROM (M)	8	4

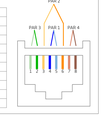

Legenda de condutos - 2° PAVIMENTO
Cabeamento
Teto
Baixa
Piso

Legenda das indicações - 2° PAVIMENTO	
PLD	Pontos de cabeamento - RJ 45 - 2 módulo - piso Lógica e Telfone IP
CH	Curva horizontal 90° sem tampa - 50x50mm
TM	Terminal sem tampa - 50x50mm
CH	Curva horizontal 90° - 38x38mm
TH	T horizontal 90° - 38x38mm
TM	Terminal - 38x38mm
16U	Caixa padrão 19" - porta acrílico cristal - 16U x 370mm

Legenda - 2° PAVIMENTO	
	Caixa 4x4" com placa cega de embutir na parede, a 0,30m do piso acabado
CX	Caixa padrão
CH	Curva horizontal 90°
	Ponto duplo de rede lógica no piso
	Saída horizontal para eletroduto
TH	T horizontal 90°
	Terminal
	Tomada RJ45 - 2 módulos a 0,30m do piso
	Tomada RJ45 - 2 módulos a 1,10m do piso
	Tomada RJ45 a 0,30m do piso
	Tomada RJ45 no teto
	Ponto de sonorização no teto

Notas:

1) PERFILADOS SEM IDENTIFICAÇÃO TEM DIMENÇÃO 38x38mm;
2) ELETRODUTOS DE DESCIDA NÃO IDENTIFICADOS TEM O DIÂMETRO DE Ø3/4";

govbr
Documento assinado digitalmente
MARLUCE RODRIGUES DA SILVA
Data: 17/09/2025 15:19:01 -0300
Verifique em https://validar.iti.gov.br

PREFEITURA MUNICIPAL DE ARARANGUÁ-SC
SECRETARIA DE OBRAS, VIAÇÃO E SERVIÇOS URBANOS
RUA 15 DE NOVEMBRO DE OLIVEIRA, 200 - CENTRO
ADM. CESAR A. CESAR / CRISTIANO S. COSTA

Projeto:
DADOS

Prancha: 02/02

OBRA:Centro Educacional de Atendimento Hans Vieira Prohmann
End.: Rua José Francisco Alves, Nova Divinéia, Araranguá - SC

Assunto:
- Planta baixa 1º andar - projeto de dados
- Legendas e detalhes

Revisão: 28/06/2025

Colaboradores:

Escala: 1:50

Responsável Técnico:
GIUSEPPE MILANEZ MARCELLO:07 Assinado de forma digital por GIUSEPPE MILANEZ MARCELLO:07
GIUSEPPE MILANEZ MARCELLO
ENG. ELETRICISTA CREA/SC 133604-8
KS ENGENHARIA LTDA

Proprietário:
Município de Araranguá
CNPJ Nº. 82.911.249/0001-13

DCALK ENGENHARIA
48 3524-0125 | dcalkengenharia.com.br
Av. Getúlio Vargas, nº 980 - Centro - Araranguá/SC