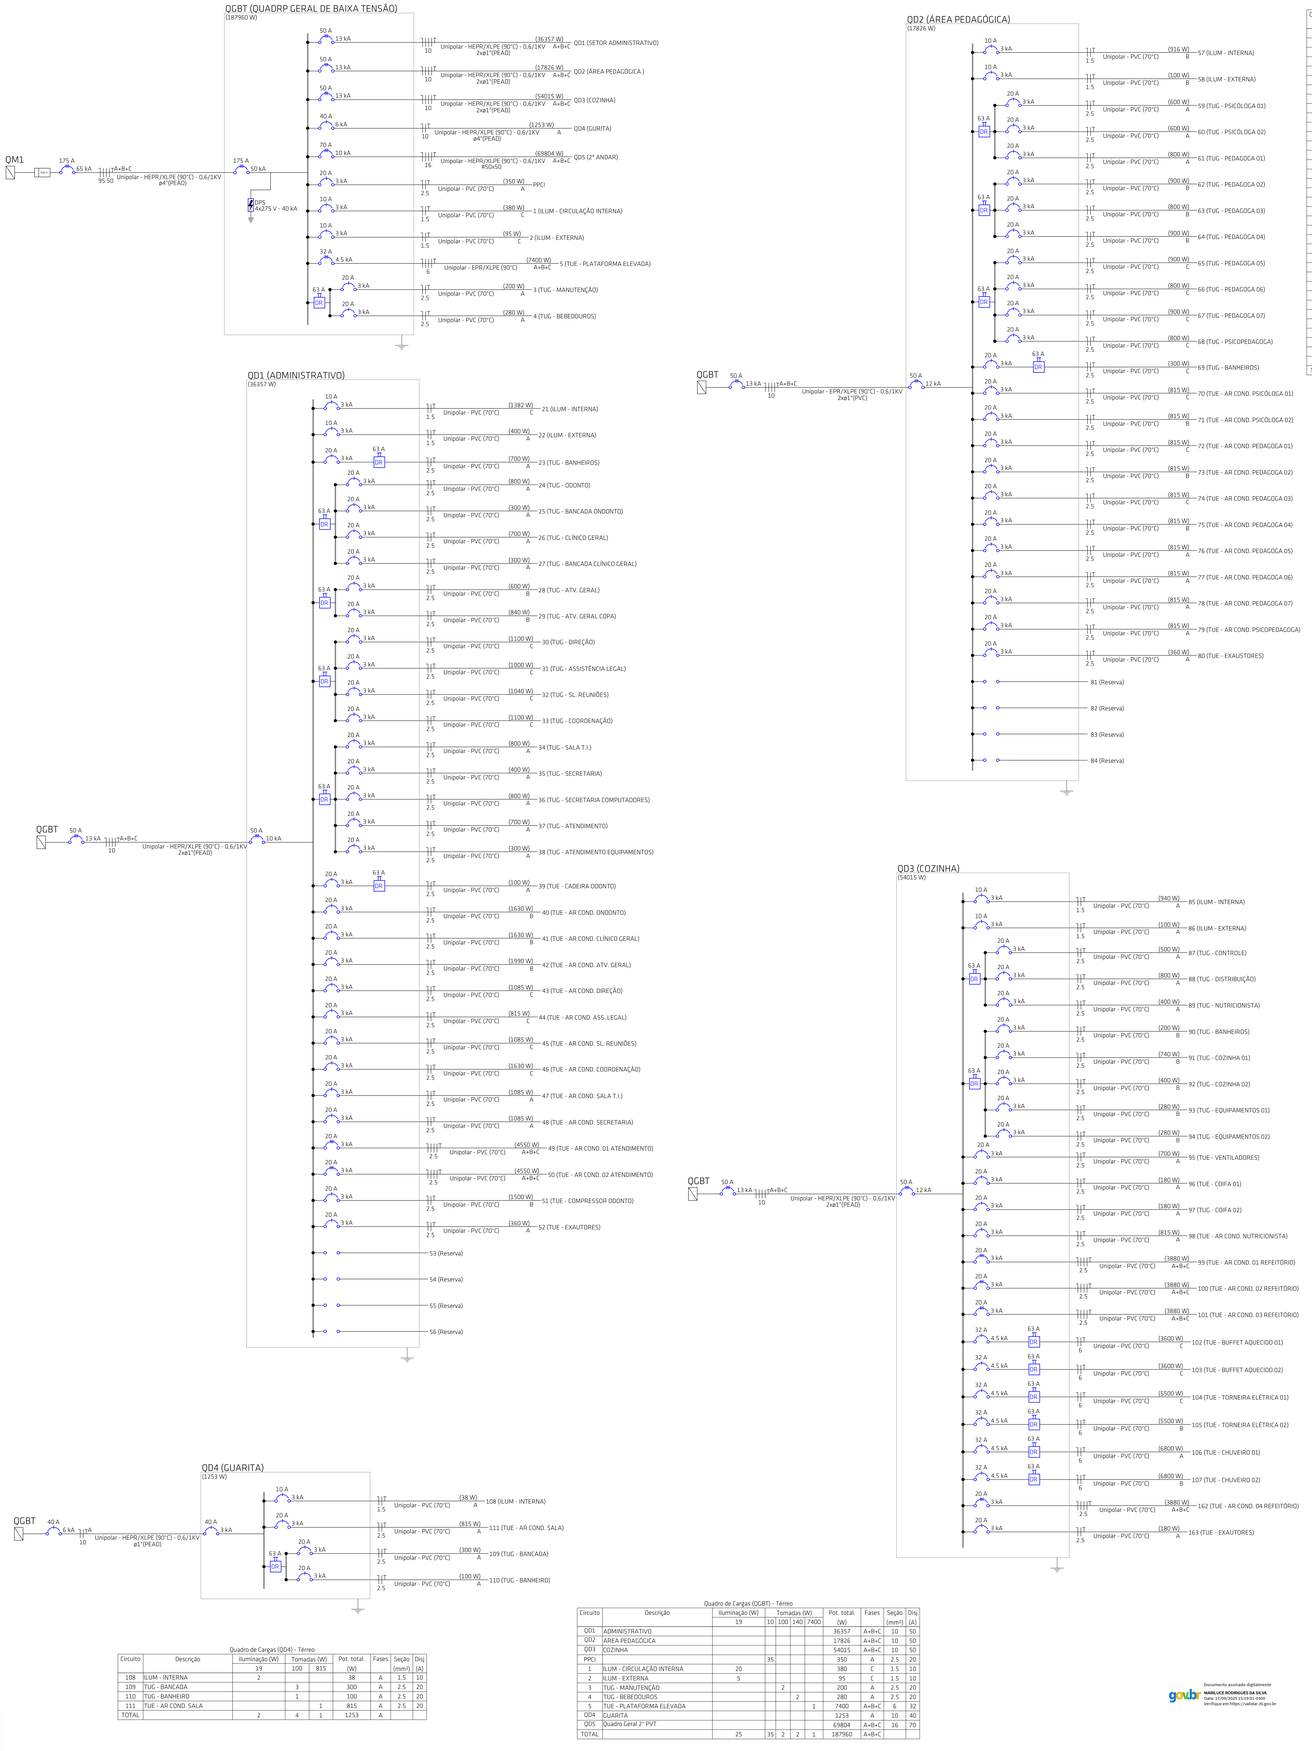

Quadro de Cargas (QD1) - Térreo

Circuito	Descrição	Iluminação (W)			Tomadas (W)							Pot. total (W)	Fases	Seção (mm²)	Disj (A)
		19	30	100	100	140	180	815	1085	1500	1630	1990	4550				
21	ILUM - INTERNA	8	41											1382	C	1.5	10
22	ILUM - EXTERNA			4										400	A	1.5	10
23	TUG - BANHEIROS				7									700	A	2.5	20
24	TUG - ODONTO				8									800	A	2.5	20
25	TUG - BANCADA ONDONTO				3									300	A	2.5	20
26	TUG - CLÍNICO GERAL				7									700	A	2.5	20
27	TUG - BANCADA CLÍNICO GERAL				3									300	A	2.5	20
28	TUG - ATV. GERAL				6									600	B	2.5	20
29	TUG - ATV. GERAL COPA				7	1								840	B	2.5	20
30	TUG - DIREÇÃO				11									1100	C	2.5	20
31	TUG - ASSISTÊNCIA LEGAL				10									1000	C	2.5	20
32	TUG - SL. REUNIÕES				9	1								1040	C	2.5	20
33	TUG - COORDENAÇÃO				11									1100	C	2.5	20
34	TUG - SALA T.I.				8									800	A	2.5	20
35	TUG - SECRETARIA				4									400	A	2.5	20
36	TUG - SECRETARIA COMPUTADORES				8									800	A	2.5	20
37	TUG - ATENDIMENTO				7									700	A	2.5	20
38	TUG - ATENDIMENTO EQUIPAMENTOS				3									300	A	2.5	20
39	TUE - CADEIRA ODONTO				1									100	A	2.5	20
40	TUE - AR COND. ONDONTO										1			1630	B	2.5	20
41	TUE - AR COND. CLÍNICO GERAL										1			1630	B	2.5	20
42	TUE - AR COND. ATV. GERAL											1		1990	B	2.5	20
43	TUE - AR COND. DIREÇÃO								1					1085	C	2.5	20
44	TUE - AR COND. ASS. LEGAL						1							815	C	2.5	20
45	TUE - AR COND. SL. REUNIÕES								1					1085	C	2.5	20
46	TUE - AR COND. COORDENAÇÃO									1				1630	C	2.5	20
47	TUE - AR COND. SALA T.I.							1						1085	A	2.5	20
48	TUE - AR COND. SECRETARIA							1						1085	A	2.5	20
49	TUE - AR COND. 01 ATENDIMENTO												1	4550	A+B+C	2.5	20
50	TUE - AR COND. 02 ATENDIMENTO												1	4550	A+B+C	2.5	20
51	TUE - COMPRESSOR ODONTO									1				1500	B	2.5	20
52	TUE - EXAUTORES						2							360	A	2.5	20
53	Reserva																
54	Reserva																
55	Reserva																
56	Reserva																
TOTAL		8	41	4	113	2	2	1	4	1	3	1	2	36357	A+B+C		

Quadro de Cargas (QD2) - Térreo

Circuito	Descrição	Iluminação (W)		Tomadas (W)				Pot. total (W)	Fases	Seção (mm²)	Disj (A)
		19	30	100	100	180	815				
57	ILUM - INTERNA	4	28					916	B	1.5	10
58	ILUM - EXTERNA			1				100	B	1.5	10
59	TUG - PSICOLOGA 01				6			600	A	2.5	20
60	TUG - PSICÓLOGA 02				6			600	A	2.5	20
61	TUG - PEDAGOGA 01				8			800	A	2.5	20
62	TUG - PEDAGOGA 02				9			900	B	2.5	20
63	TUG - PEDAGOGA 03				8			800	B	2.5	20
64	TUG - PEDAGOGA 04				9			900	B	2.5	20
65	TUG - PEDAGOGA 05				9			900	C	2.5	20
66	TUG - PEDAGOGA 06				8			800	C	2.5	20
67	TUG - PEDAGOGA 07				9			900	C	2.5	20
68	TUG - PSICOPEDAGOGA				8			800	A	2.5	20
69	TUG - BANHEIROS				3			300	C	2.5	20
70	TUE - AR COND. PSICOLOGA 01					1	815	C	2.5	20
71	TUE - AR COND. PSICÓLOGA 02					1	815	B	2.5	20
72	TUE - AR COND. PEDAGOGA 01					1	815	C	2.5	20
73	TUE - AR COND. PEDAGOGA 02					1	815	B	2.5	20
74	TUE - AR COND. PEDAGOGA 03					1	815	A	2.5	20
75	TUE - AR COND. PEDAGOGA 04					1	815	B	2.5	20
76	TUE - AR COND. PEDAGOGA 05					1	815	A	2.5	20
77	TUE - AR COND. PEDAGOGA 06					1	815	A	2.5	20
78	TUE - AR COND. PEDAGOGA 07					1	815	A	2.5	20
79	TUE - AR COND. PSICOPEDAGOGA					1	815	A	2.5	20
80	TUE - EXAUSTORES				2		360	A	2.5	20
81	Reserva										
82	Reserva										
83	Reserva										
84	Reserva										
TOTAL		4	28	1	83	2	10	17826	A+B+C		

Quadro de Cargas (QD3) - Térreo

Circuito	Descrição	Iluminação (W)			Tomadas (W)								Pot. total (W)	Fases	Seção (mm²)	Disj (A)
		19	30	36	100	100	140	180	815	3600	3880	5500	6800				
85	ILUM - INTERNA	10	1	20										940	A	1.5	10
86	ILUM - EXTERNA				1									100	A	1.5	10
87	TUG - CONTROLE					5								500	A	2.5	20
88	TUG - DISTRIBUIÇÃO					8								800	A	2.5	20
89	TUG - NUTRICIONISTA					4								400	A	2.5	20
90	TUG - BANHEIROS					2								200	B	2.5	20
91	TUG - COZINHA 01					6	1							740	B	2.5	20
92	TUG - COZINHA 02					4								400	B	2.5	20
93	TUG - EQUIPAMENTOS 01						2							280	B	2.5	20
94	TUG - EQUIPAMENTOS 02						2							280	B	2.5	20
95	TUE - VENTILADORES						5							700	A	2.5	20
96	TUE - COIFA 01							1						180	A	2.5	20
97	TUG - COIFA 02							1						180	A	2.5	20
98	TUE - AR COND. NUTRICIONISTA								1					815	A	2.5	20
99	TUE - AR COND. 01 REFEITÓRIO										1			3880	A+B+C	2.5	20
100	TUE - AR COND. 02 REFEITÓRIO										1			3880	A+B+C	2.5	20
101	TUE - AR COND. 03 REFEITÓRIO										1			3880	A+B+C	2.5	20
102	TUE - BUFFET AQUECIDO 01									1				3600	C	6	32
103	TUE - BUFFET AQUECIDO 02									1				3600	C	6	32
104	TUE - TORNEIRA ELÉTRICA 01											1		5500	C	6	32
105	TUE - TORNEIRA ELÉTRICA 02	