

ID		NOME	POTÊNCIA (W) ATIVA (W)	CORRENTE (A) NO BARRAMENTO R	S	T	COSØ	REND.	TENSÃO (V)	CABOS (mm²) FASE	NEUTRO	DISJUNTOR (A)	CURVA
1	⊘	ILUMINAÇÃO PRAÇA	1260	6,36			0,90	1,00	220	2,50	2,50	10	C
2	⊘	ILUMINAÇÃO QUADRA - A	1600	8,08			0,90	1,00	220	4,00	4,00	10	C
3	⊘	ILUMINAÇÃO QUADRA - B	1600	8,08			0,90	1,00	220	4,00	4,00	10	C
		TOTAL:	4.460	22,53	0,00	0,00	0,90						

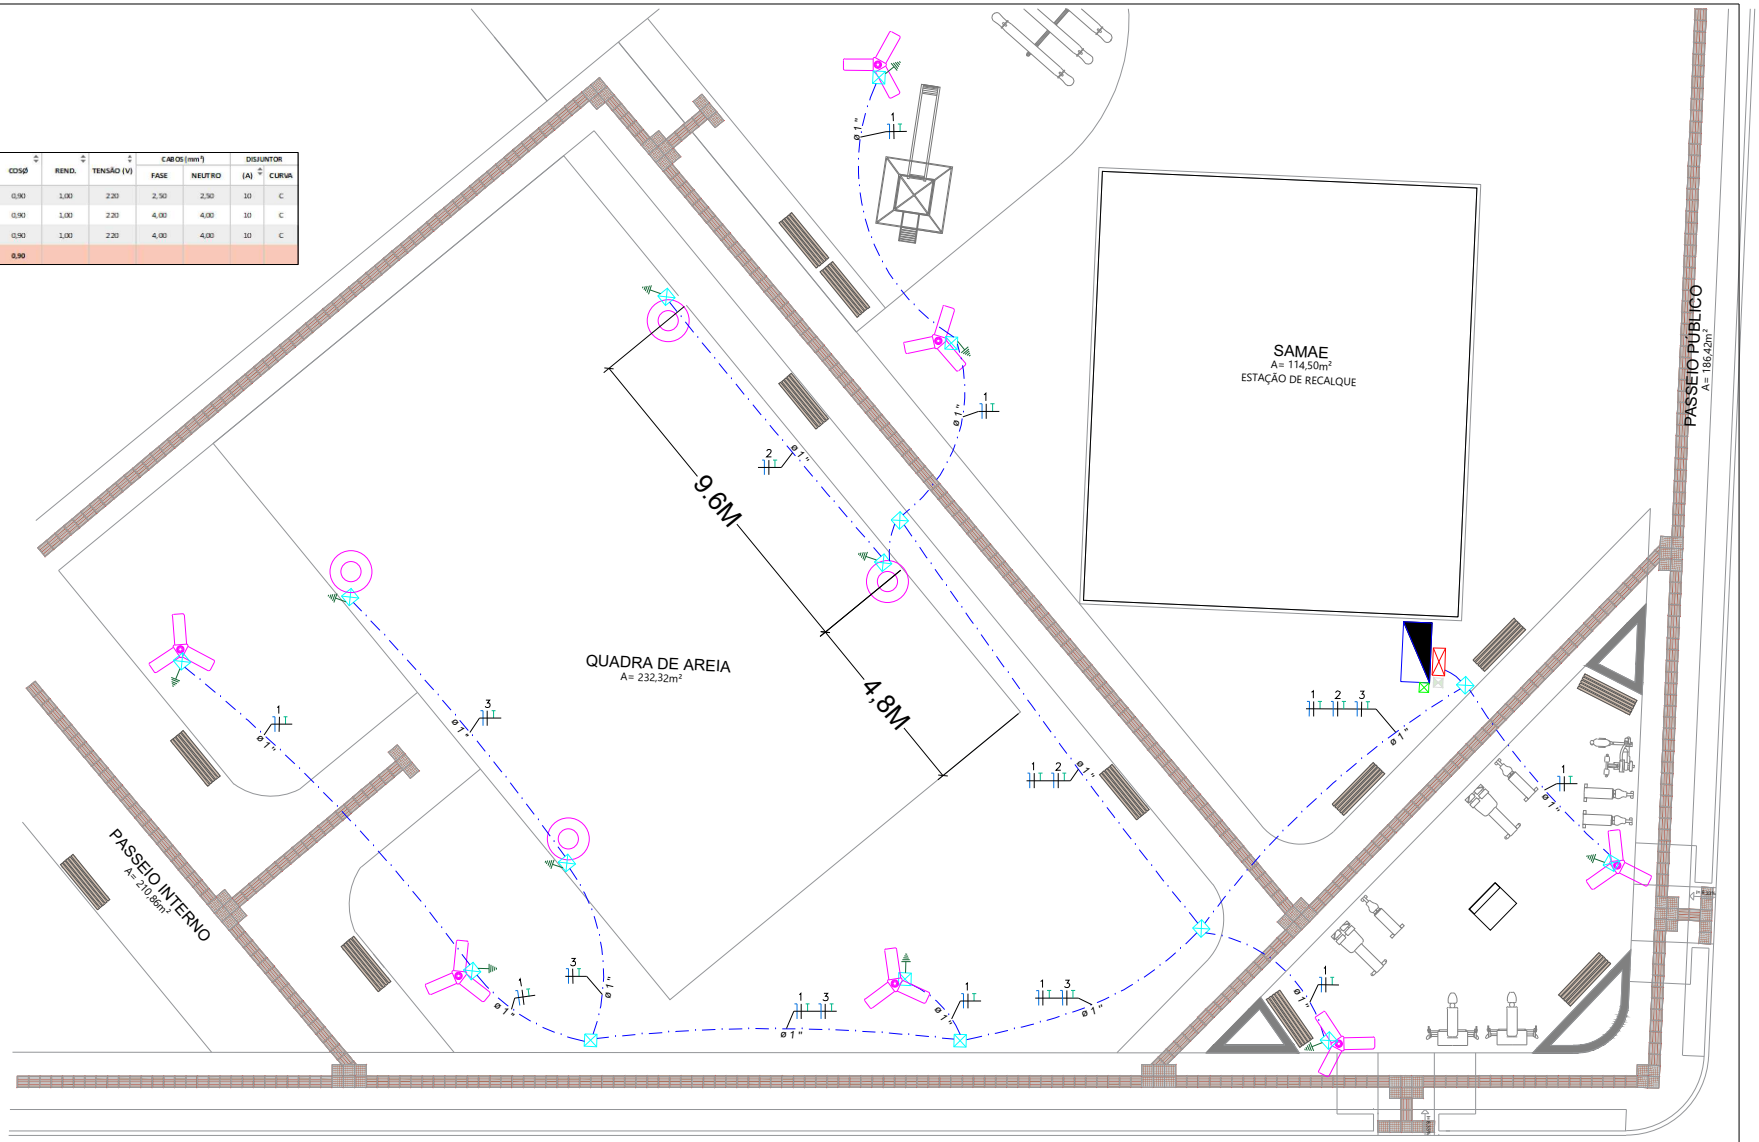

LEGENDA:

	POSTE CONCRETO 9M COM CRUZETA E REFLETORES LED
	CAIXA DE PASSAGEM CONCRETO 30X30cm
	NEUTRO, FASE, TERRA
	QUADRO DE MEDIÇÃO COLETIVO 2 MEDIDORES
	ELETRODUTO ENTERRADO
	POSTE DE AÇO TELECÔNICO 8M COM 3 LUMINÁRIAS 60W
	CAIXA DE PASSAGEM 70X46cm
	POSTE PARTICULAR
	CHAVE COMANDO DE GRUPO 1X50A

Documento assinado digitalmente
gov.br
LUIZ GUILHERME DA SILVA DESTRO
Data: 24/11/2025 17:06:56-0300
Verifique em https://validar.iti.gov.br

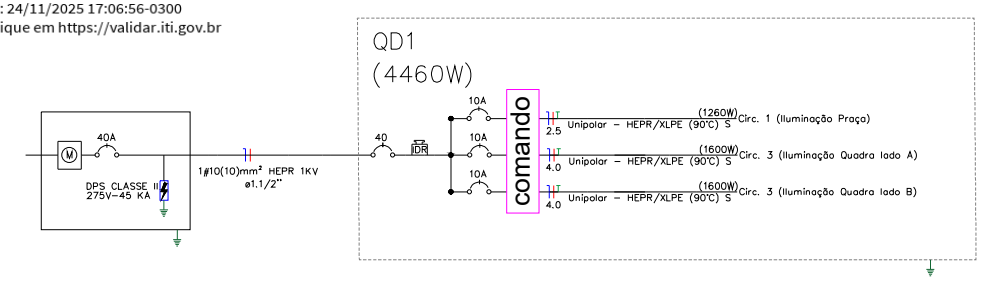

PREFEITURA MUNICIPAL DE ARARANGUA - SC
SECRETARIA DE OBRAS, VIAÇÃO E SERVIÇOS URBANOS
ADM. CESAR A. CESAR / CRISTIANO S. COSTA

PREFEITURA MUNICIPAL DE ARARANGUÁ
PRAÇA VILA SÃO JOSÉ

PROJETO: ELÉTRICO

BAIRRO: VILA SÃO JOSÉ
LOCAL: RUA CER. LEONEL BATISTA
REFERÊNCIA: PRAÇA PÚBLICA

ART: 10231408-5
ÁREA:
ESCALA: S/E
DATA: NOVEMBRO/ 2025

RESP. TECNICO
LUIZ GUILHERME DA SILVA DESTRO
ENGENHEIRO ELETRICISTA
CREA: 219152-7

ASSUNTO
- LUMINOTÉCNICO
- DIGRAMA UNIFILAR
- QUADRO DE CARGAS
- PROJETO ELÉTRICO

PROJETO
PRANCHA 1 / 1