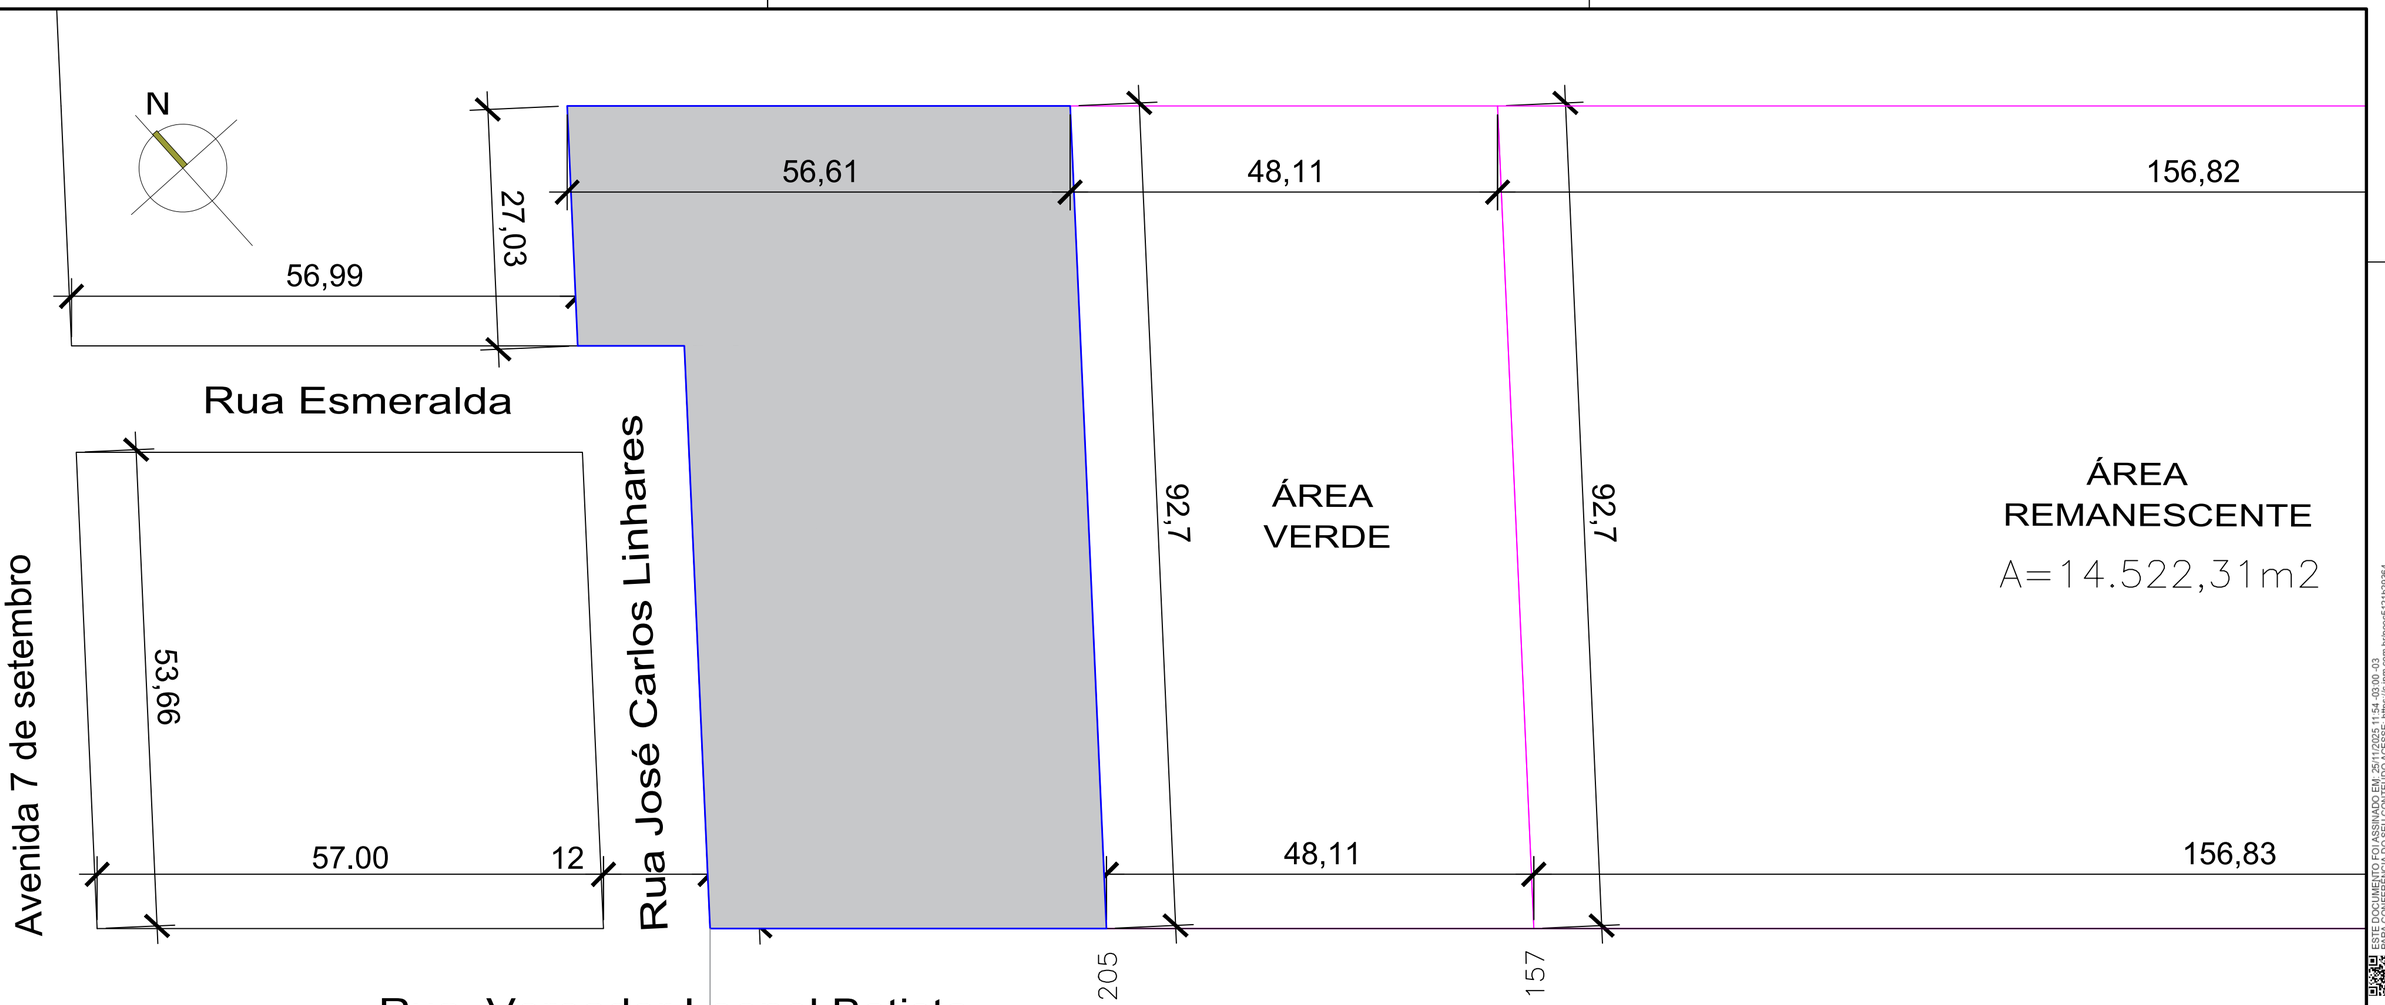


PLANTA DE LOCALIZAÇÃO E SITUAÇÃO

ESCALA 1:500

PREFEITURA MUNICIPAL DE ARARANGUÁ - SC

SECRETARIA DE PLANEJAMENTO URBANO
Rua Dr. Virgulino de Queirós, 200 - CENTRO
planejamento@ararangua.sc.gov.br - (48) 35210950

SEPLAN

OBRA: PRAÇA PÚBLICA VILA SÃO JOSÉ

PROJETO: ARQUITETÔNICO

BAIRRO : VILA SÃO JOSÉ
LOCAL : Rua Ver. Leonel Batista
REFERÊNCIA: Praça Pública

AREA DA EDIFICAÇÃO:	00,00 m²
TAXA DE OCUPAÇÃO:	0,0%
PERMEABILIDADE:	0,0%
AREA DO TERRENO:	4.455,66 m²
ESCALA:	1:75
DATA:	OUTUBRO/2025

RESP. TECNICO

Assinado eletronicamente por:
NELSON RICARDO PROHMANN
403.620.780-68
25/11/2025 11:54:03
Assinatura digital avançada com certificado digital não ICP-Brasil.

Arq. Urbanísta
Nelson R. Prohmann
CAU-BR 015004-5

ASSUNTO

LOCALIZAÇÃO
SITUAÇÃO

LEVANTAMENTO: ENEVALDO CLEMES
PROJETO: NELSON PROHMANN
DESENHO: SALETE

PRANCHA A-1 1/2

ESTE DOCUMENTO FOI ASSINADO EM: 25/11/2025 11:54 -03:00 -03
PARA CONFERÊNCIA DO SEU CONTEÚDO ACESSE: https://c.ipm.com.br/pwe/5121029364