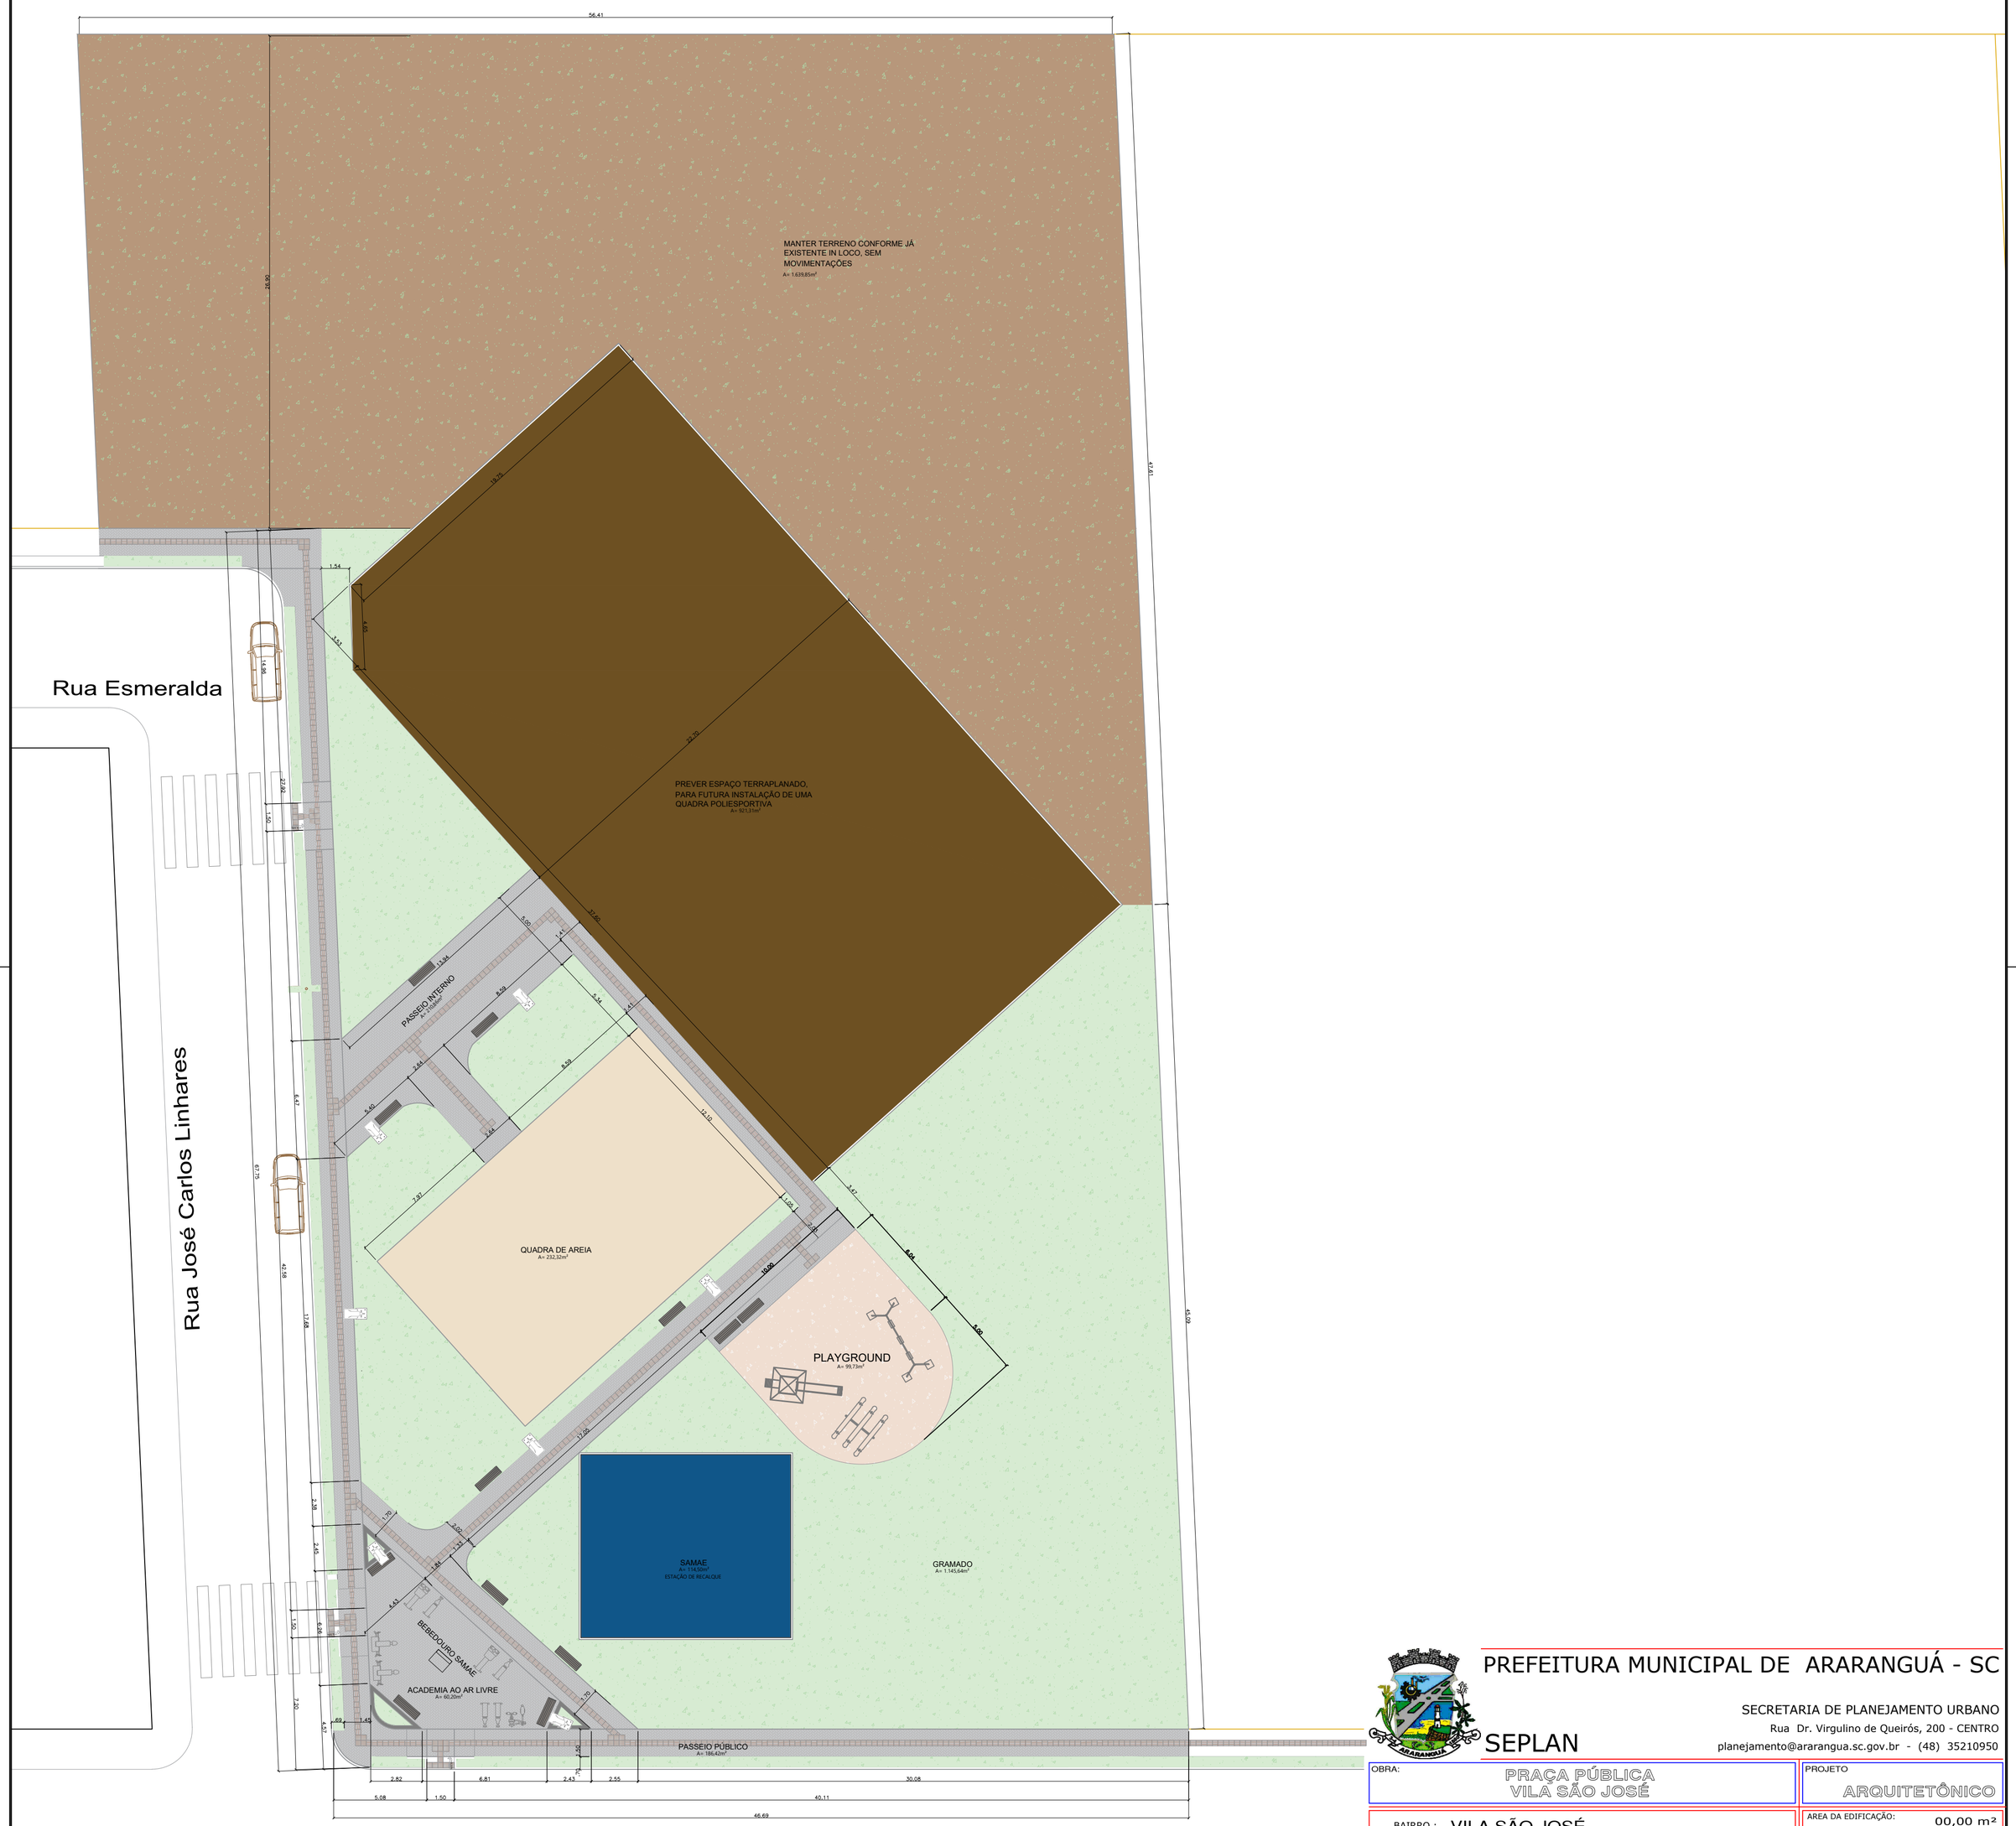


IMPLANTAÇÃO GERAL

ESCALA 1:75

A: 2.862,11m²

Rua Vereador Leonel Batista

PREFEITURA MUNICIPAL DE ARARANGUÁ - SC

SECRETARIA DE PLANEJAMENTO URBANO

Rua Dr. Virgulino de Queirós, 200 - CENTRO

planejamento@ararangua.sc.gov.br - (48) 35210950

SEPLAN

OBRA: PRAÇA PÚBLICA VILA SÃO JOSÉ

PROJETO: ARQUITETÔNICO

BAIRRO : VILA SÃO JOSÉ

LOCAL : Rua Ver. Leonel Batista

REFERÊNCIA: Praça Pública

AREA DA EDIFICAÇÃO:	00,00 m²
TAXA DE OCUPAÇÃO:	0,0%
PERMEABILIDADE:	0,0%
AREA DO TERRENO:	4.455,66 m²
ESCALA:	1:75
DATA:	AGOSTO/2025

RESP. TECNICO

Assinado eletronicamente por: NELSON RICARDO PROHMANN 403.620.780-68 25/11/2025 11:53:29

Assinatura digital avançada com certificado digital não ICP-Brasil.

Arq. Urbanista

Nelson R. Prohmann

CAU-BR 015004-5

ASSUNTO

PLANTA BAIXA TÉRREO

TÉCNICA

LEVANTAMENTO:	ENEVALDO CLEMES
PROJETO	NELSON PROHMANN
DESENHO	MARIA LUIZA

PRANCHA A-1 2/2

ESTE DOCUMENTO FOI ASSINADO EM 25/11/2025 11:53 -03:00 -03
PARA CONFERÊNCIA DO SEU CONTEÚDO ACESSE https://c.jpm.com.br/pf206a2a5c42bb0