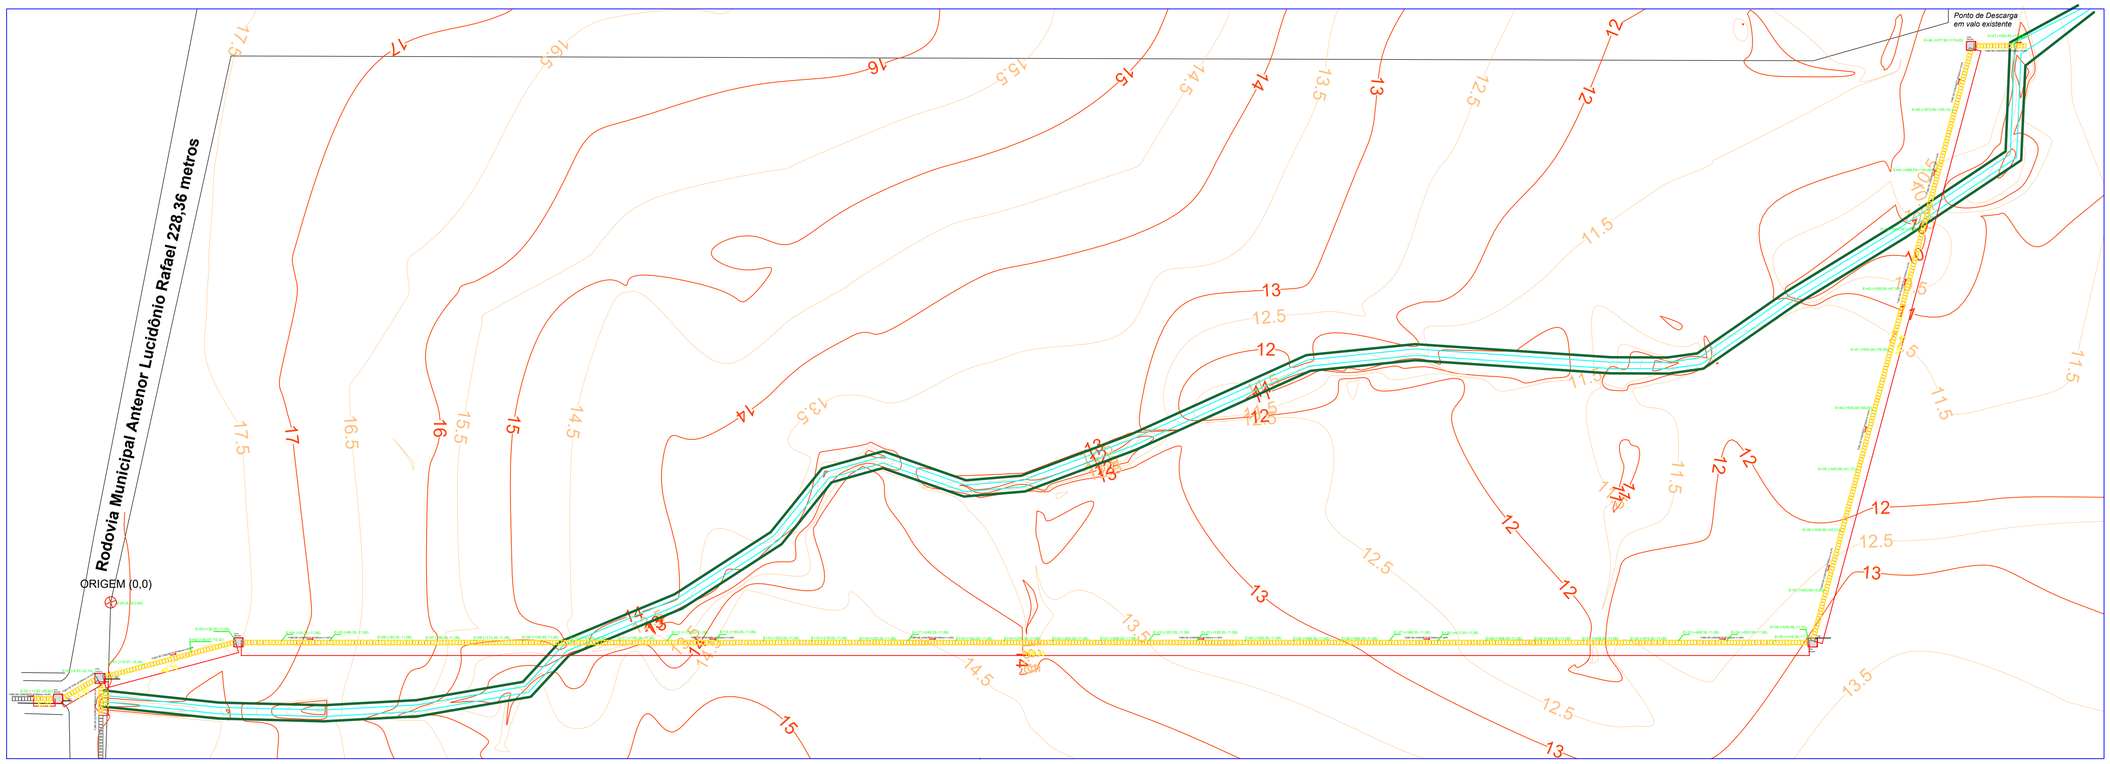

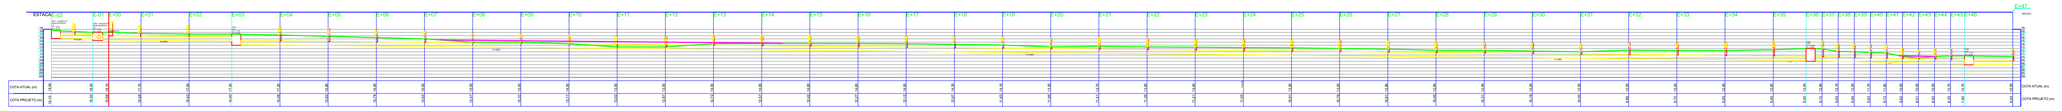

PLANTA BAIXA E GREIDE
ESC. 1/500

LEGENDAS

- PROJEÇÃO FUTURA DE ARRUAMENTO
- DRENOS
- CAIXAS DE PASSAGEM
- PONTO DO ESTAQUEAMENTO E COORDENADAS
- SENTIDO DE ESCOAMENTO
- CURVA DE NÍVEL PRINCIPAL
- CURVA DE NÍVEL SECUNDÁRIA
- REDE DE DRENAGEM
- PERFIL DE SOLO
- PROJEÇÃO DE ATERRO
- VALA A CEU ABERTO
- PROJEÇÃO DE ÁREA PARA BOTA-FORA

PROJETO DE DRENAGEM

POLONGAMENTO DRENAGEM PLUVIAL AVENIDA GETULIO VARGAS

ENDEREÇO
AVENIDA GETULIO VARGAS
ARARANGUÁ

PROPRIETÁRIO
PREFEITURA MUNICIPAL DE ARARANGUÁ
CNPJ: 82.911.248/0001-13

MUNICÍPIO DE ARARANGUÁ Terra nossa

CONTEÚDO
PLANTA DE DRENAGEM PLUVIAL

ESCALA	REVISÃO	PRANCHA
1:50	01	01 / 02

DATA
05/11/2025

gov.br
Documento assinado digitalmente
ANDRE BERTONCINI ZANETTE
Data: 25/11/2025 09:13:35-0300
Verifique em https://validar.iti.gov.br