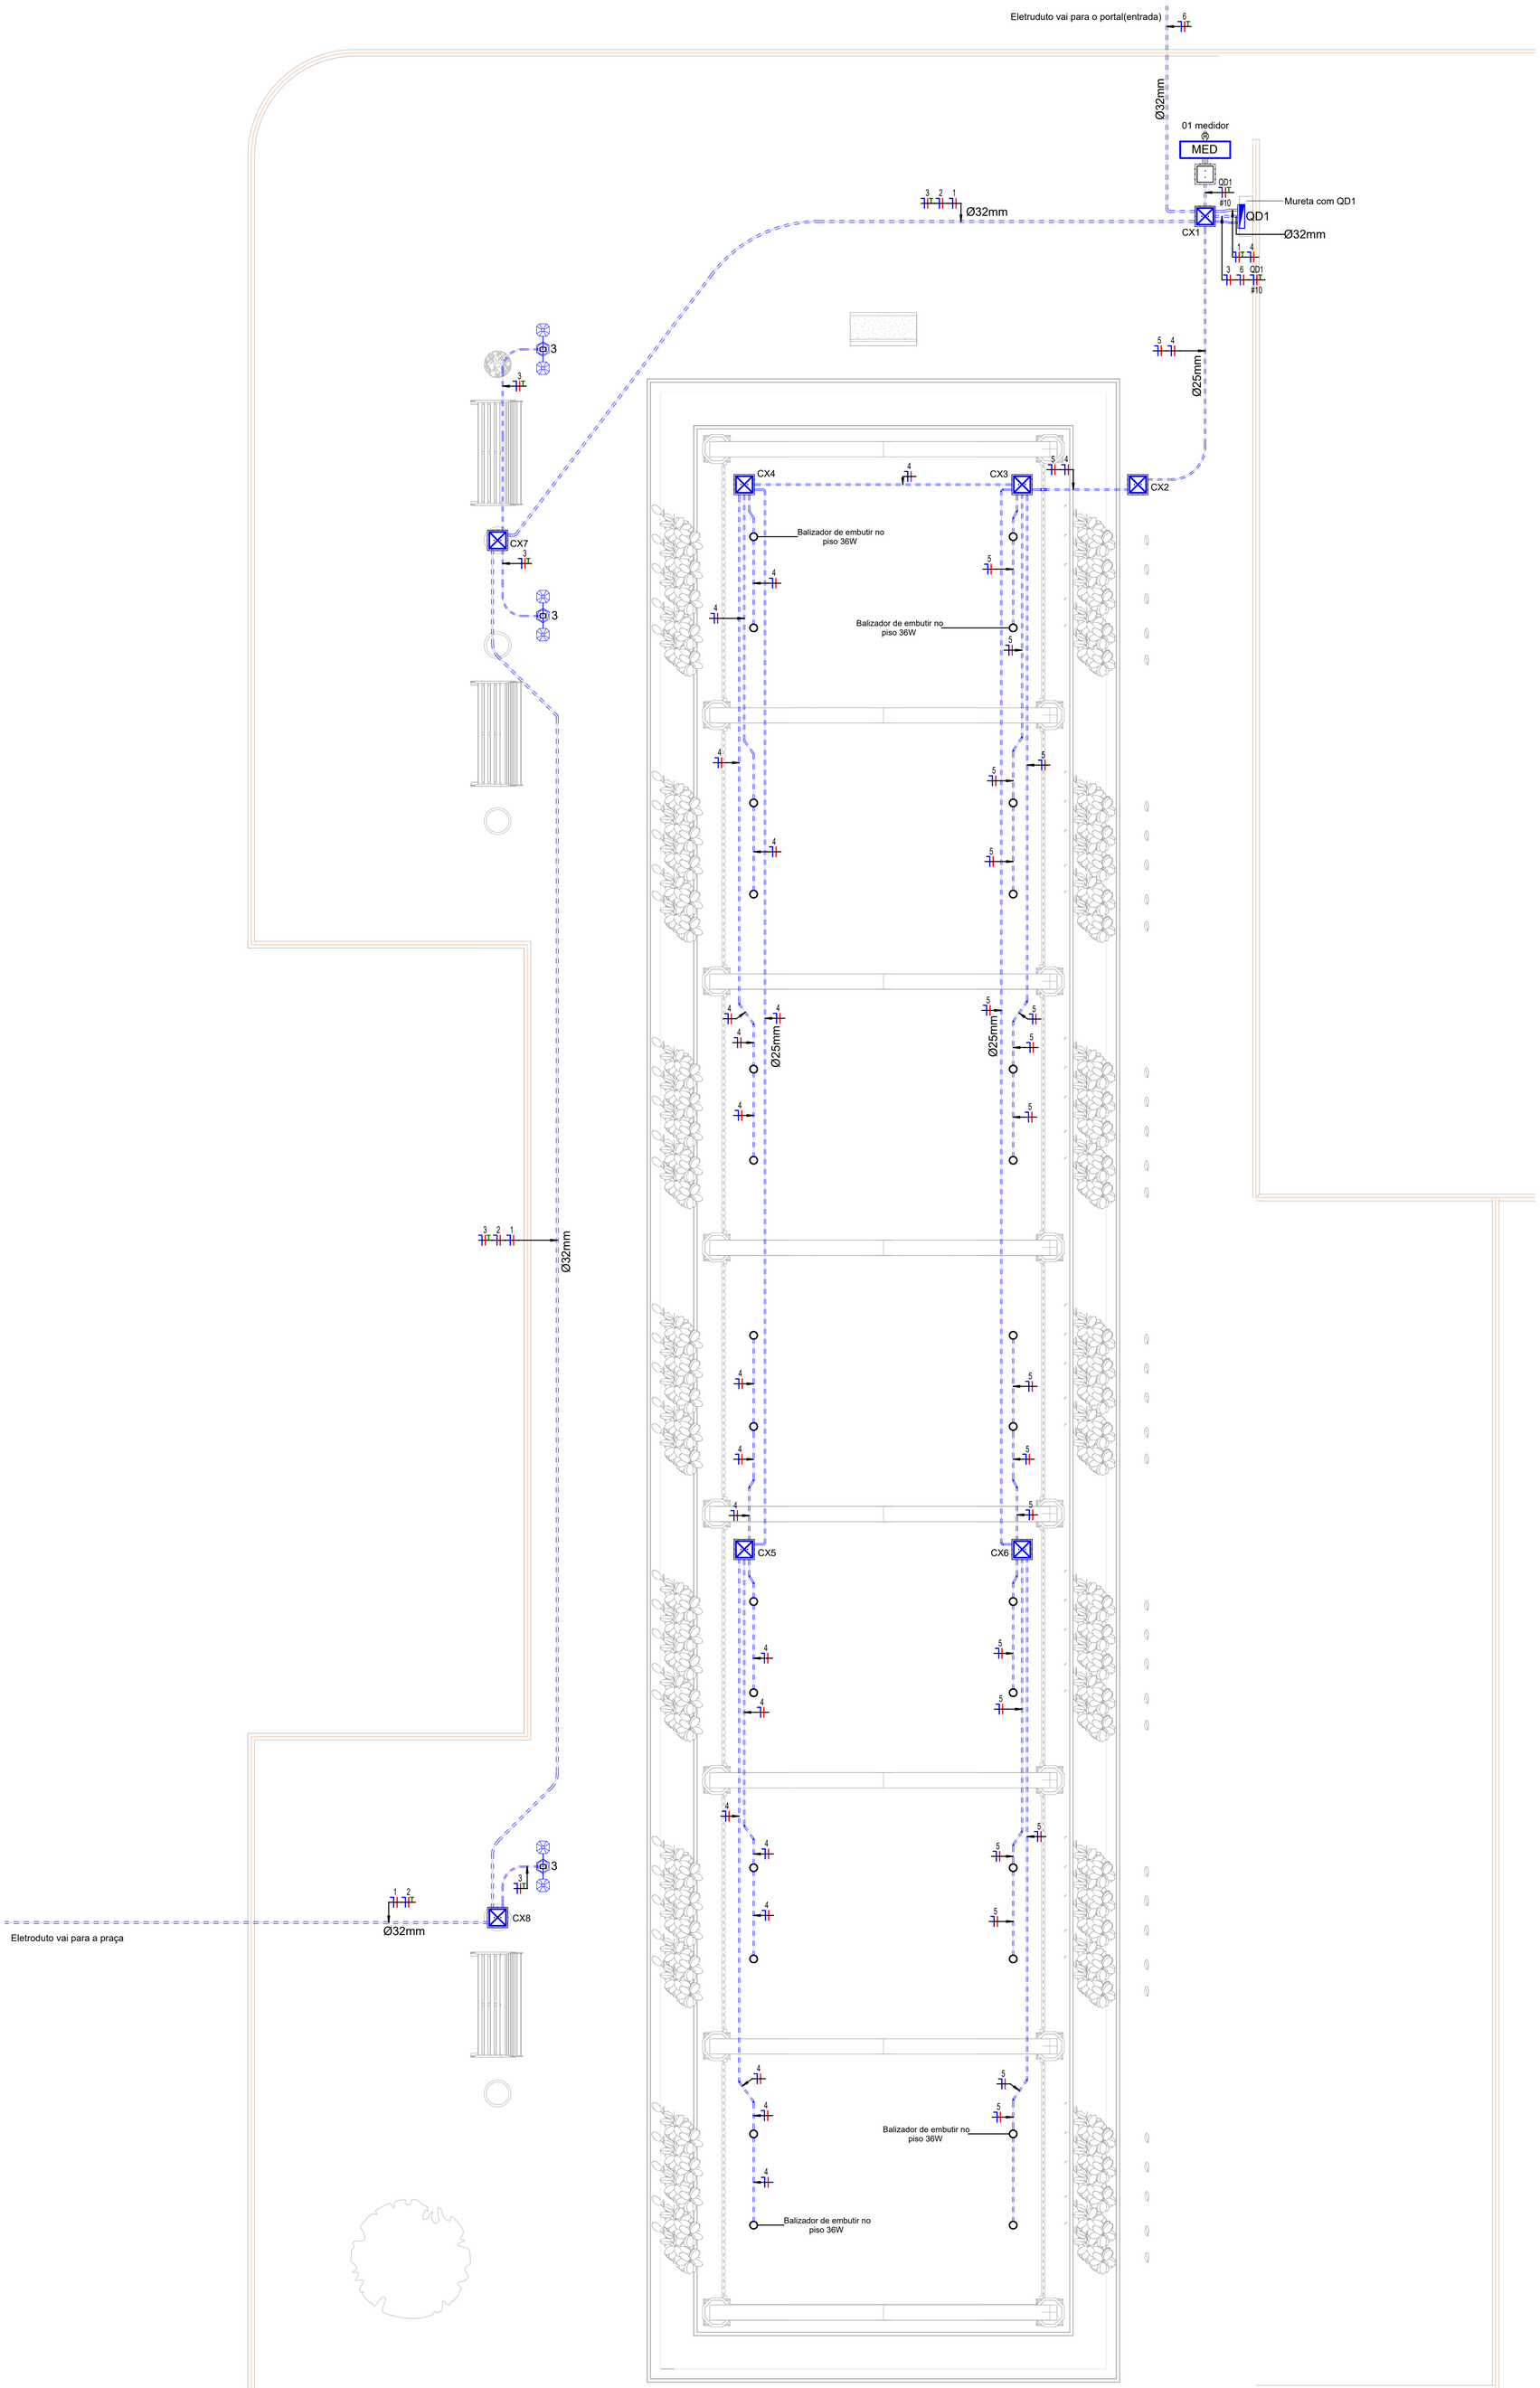

LEGENDA DE PONTOS ELÉTRICOS

- Balizador de alto brilho instalado no piso 36W
- Poste colonial duplo cor preto altura 2,25m 2E27x20W
- RFT — Refletor de jardim com grade de proteção, instalado em base de concreto 2700K 30W
- MED — Poste com uma medição monofásicas incorporadas disjuntor 50A
- Quadro de distribuição de disjuntores 24 DIN instalado no exterior a 1,5m do piso em mureta de alvenaria. com porta em metal com chave.
- Caixa de Passagem de concreto 30x30x40cm, com tampa em concreto

ELE-TÉRREO E.P1

1 : 50

Aprovações

REALIZE Arquitetura e Engenharia

Projeto Institucional

Endereço: Bairro Barranca - Araranguá - SC

Projeto Elétrico

Entrada de Energia
Planta Baixa Centro Ferroviário
Legenda

Realize Arquitetura e Engenharia
CNPJ:12.319.815/0001-17
CREA-SC 136.340-4
CONTATO: 48 3527-0090

Prefeitura Municipal de Araranguá
CNPJ: 82.911.249/0001-13

Área	Escala	Data	Prancha
875,00m²	Como indicado	03/09/2024	01 / 03