Biblioteca

LEGENDA

- 01 Recepção
- 02 Espaço kids
- 03 Estantes com livros
- 04 Espaço de estudos/estantes
- 05 Copa
- 06 Banheiro



Planta baixa Geral Térreo

ESC: 1:50

OBSERVAÇÕES

ADEQUAÇÕES
ALTERAÇÕES NA EXECUÇÃO DO PROJETO DEVERÃO SER INFORMADAS AOS RESPONSÁVEIS DO PROJETO PREVIAMENTE À SUA EXECUÇÃO.

MEDIDAS
VERIFICAR MEDIDAS NO LOCAL. DIFERENÇAS DEVERÃO SER INFORMADAS AOS RESPONSÁVEIS DO PROJETO

Especificações técnicas:
> Marcenaria: em mdf Compensato - Berneck; mdf preto tx - fibraplac;
mdf branco diamante - Duratex; mdf maracujá - fibraplac
> Portas de abrir com sist. fecho toque
> Puxador de alumínio preto 15cm
> Estrutura metálica de metalon preto bitola 20mm
> Interior mdf mesmo do externo
> Gavetas com corrediça telescópica

Observação:
> Necessário medição e ajustes para execução, obra em andamento
> Todos os equipamentos devem ser conferidos com o cliente quanto ao modelo e medidas;
> Todos as descrições e informações dos itens quanto a marcas e nomenclaturas de cores, são referências e podem ser substituídos por materiais similares;

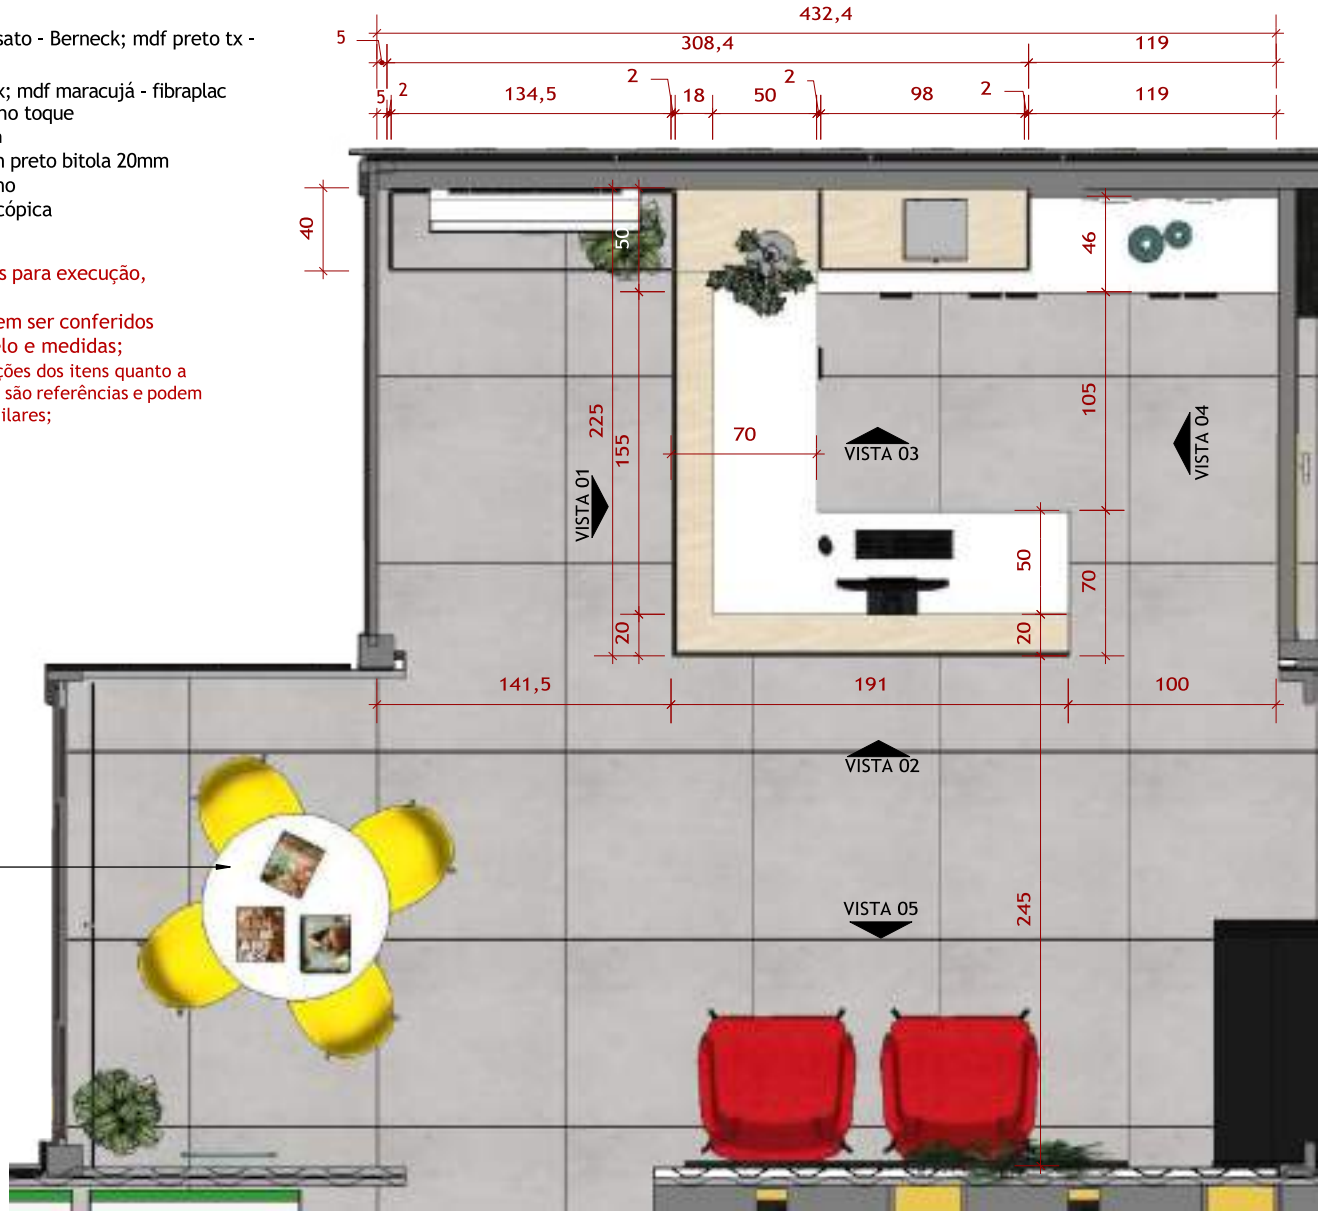

Item 12 - Balcão de recepção em MDF estrutura metálica

Mesa de estudos Eiffel d=90cm com tampo branco e cadeiras do mesmo modelo amarelas

Planta baixa Recepção - Marcenaria

ESC: 1:25

OBSERVAÇÕES

ADEQUAÇÕES
ALTERAÇÕES NA EXECUÇÃO DO PROJETO DEVERÃO SER INFORMADAS AOS RESPONSÁVEIS DO PROJETO PREVIAMENTE À SUA EXECUÇÃO.

MEDIDAS
VERIFICAR MEDIDAS NO LOCAL. DIFERENÇAS DEVERÃO SER INFORMADAS AOS RESPONSÁVEIS DO PROJETO

Especificações técnicas:
> Marcenaria: em mdf Compensato - Berneck; mdf preto tx - fibraplac; mdf branco diamante - Duratex; mdf maracujá - fibraplac
> Portas de abrir com sist. fecho toque
> Puxador de alumínio preto 15cm
> Estrutura metálica de metalon preto bitola 20mm
> Interior mdf mesmo do externo
> Gavetas com corrediça telescópica

Observação:
> Necessário medição e ajustes para execução, obra em andamento
> Todos os equipamentos devem ser conferidos com o cliente quanto ao modelo e medidas;
> Todos as descrições e informações dos itens quanto a marcas e nomenclaturas de cores, são referências e podem ser substituídos por materiais similares;

Item 12 - Balcão de recepção em MDF estrutura metálica

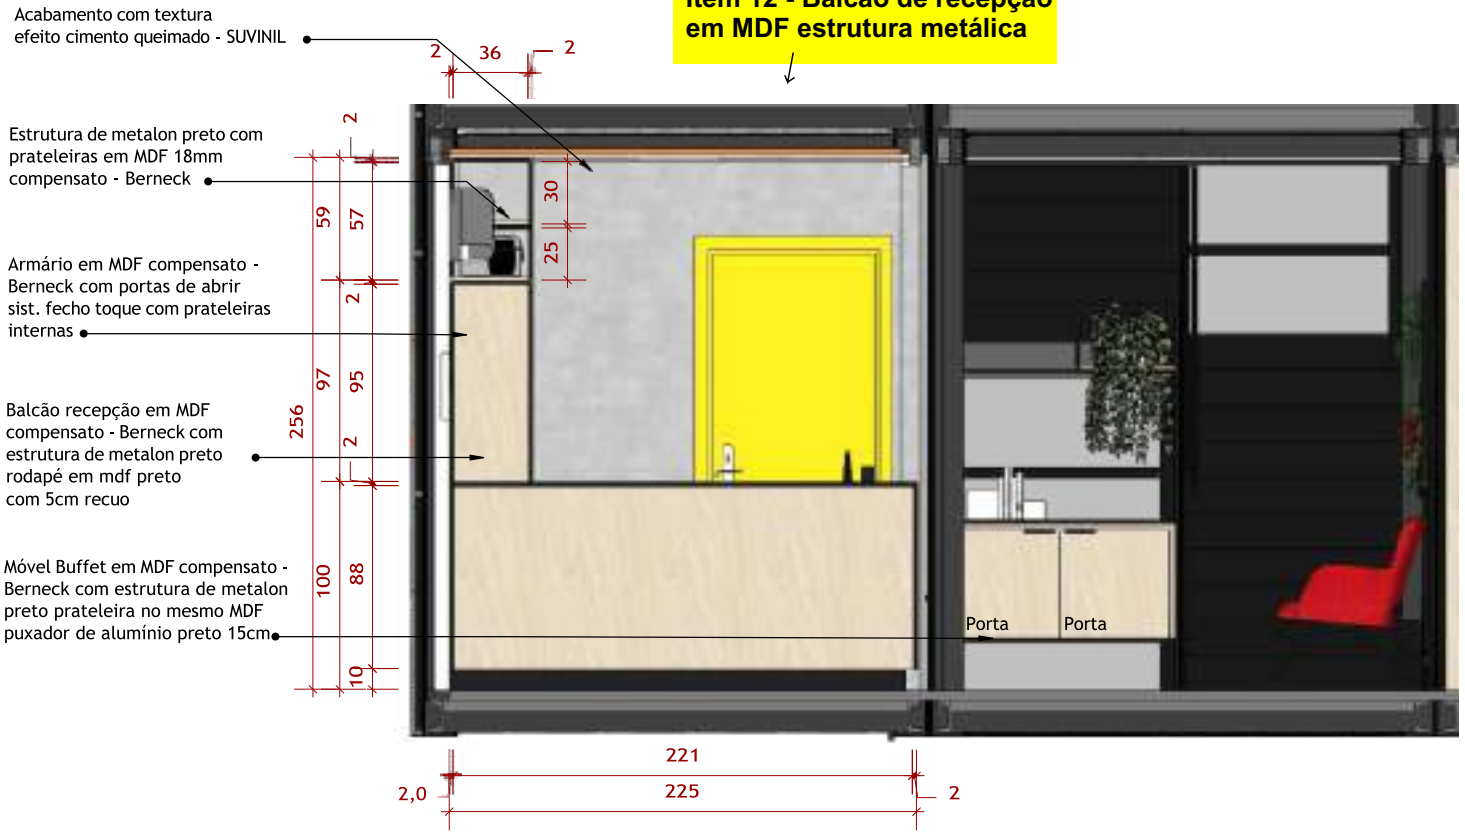

Vista 01
ESC: 1:25

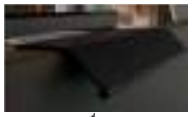

Imagem puxador

OBSERVAÇÕES

ADEQUAÇÕES
ALTERAÇÕES NA EXECUÇÃO DO PROJETO DEVERÃO SER INFORMADAS AOS RESPONSÁVEIS DO PROJETO PREVIAMENTE À SUA EXECUÇÃO.

MEDIDAS
VERIFICAR MEDIDAS NO LOCAL. DIFERENÇAS DEVERÃO SER INFORMADAS AOS RESPONSÁVEIS DO PROJETO

Especificações técnicas:
> Marcenaria: em mdf Compensato - Berneck; mdf preto tx - fibraplac; mdf branco diamante - Duratex; mdf maracujá - fibraplac
> Portas de abrir com sist. fecho toque
> Puxador de alumínio preto 15cm
> Estrutura metálica de metalon preto bitola 20mm
> Interior mdf mesmo do externo
> Gavetas com corrediça telescópica

Observação:
> Necessário medição e ajustes para execução, obra em andamento
> Todos os equipamentos devem ser conferidos com o cliente quanto ao modelo e medidas;
> Todos as descrições e informações dos itens quanto a marcas e nomenclaturas de cores, são referências e podem ser substituídos por materiais similares;

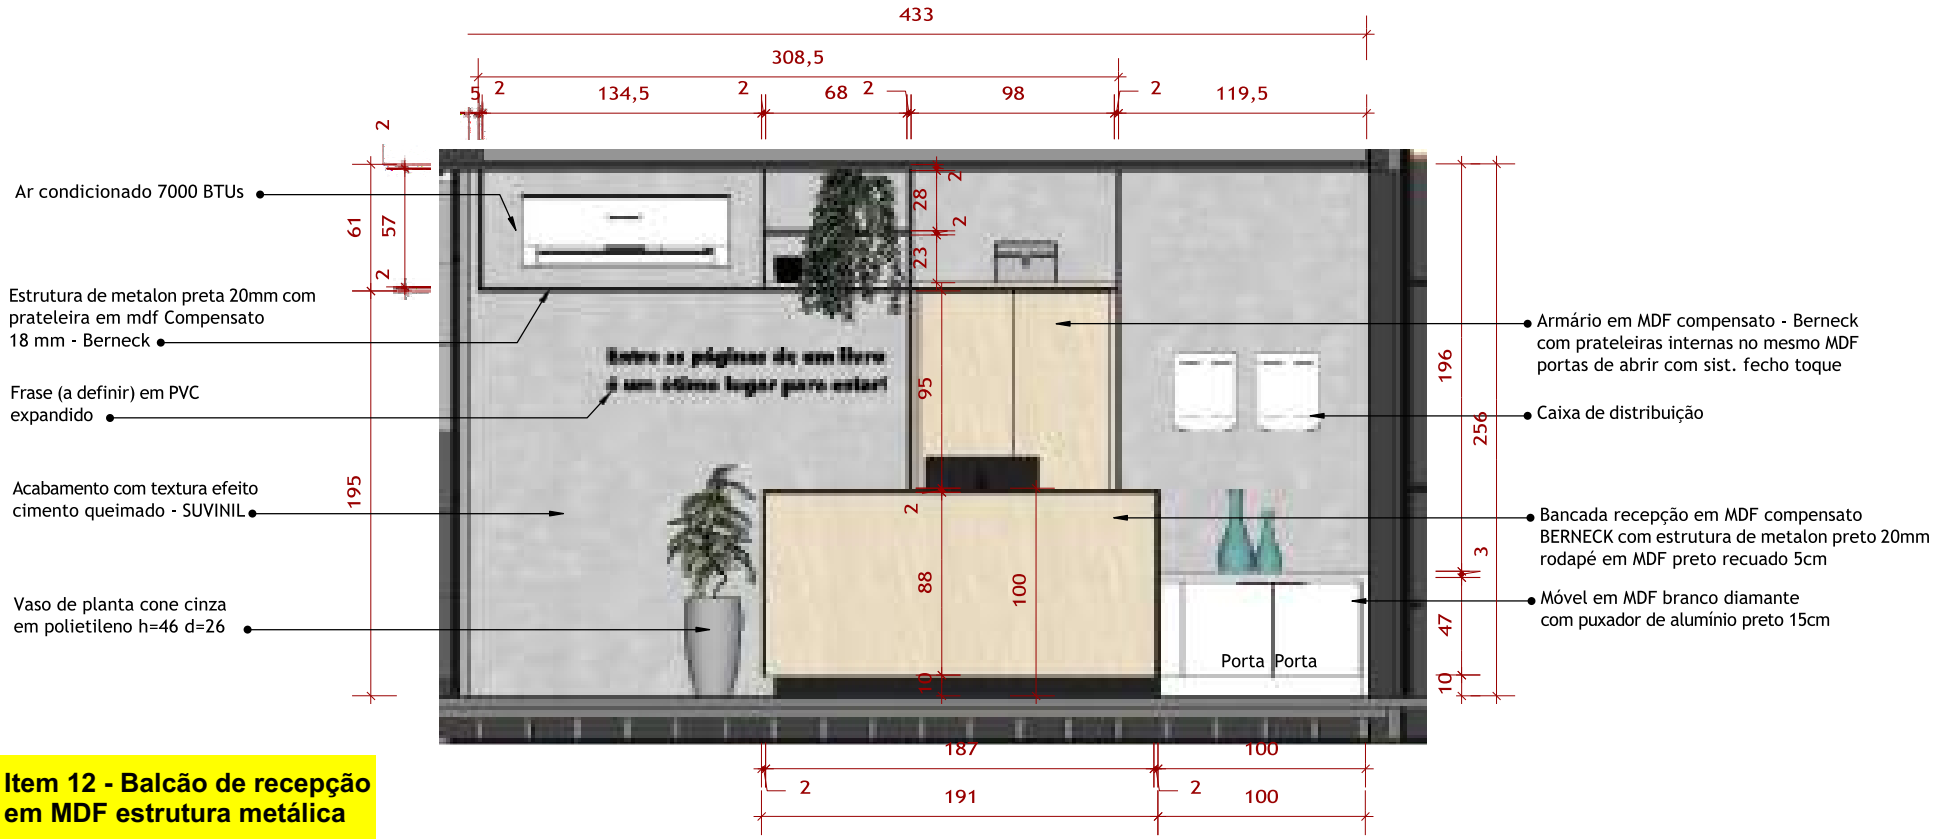

Item 12 - Balcão de recepção em MDF estrutura metálica

Vista 02
ESC: 1:25

OBSERVAÇÕES

ADEQUAÇÕES
ALTERAÇÕES NA EXECUÇÃO DO PROJETO DEVERÃO SER INFORMADAS AOS RESPONSÁVEIS DO PROJETO PREVIAMENTE À SUA EXECUÇÃO.

MEDIDAS
VERIFICAR MEDIDAS NO LOCAL. DIFERENÇAS DEVERÃO SER INFORMADAS AOS RESPONSÁVEIS DO PROJETO

Especificações técnicas:
> Marcenaria: em mdf Compensato - Berneck; mdf preto tx - fibraplac; mdf branco diamante - Duratex; mdf maracujá - fibraplac
> Portas de abrir com sist. fecho toque
> Puxador de alumínio preto 15cm
> Estrutura metálica de metalon preto bitola 20mm
> Interior mdf mesmo do externo
> Gavetas com corrediça telescópica

Observação:
> Necessário medição e ajustes para execução, obra em andamento
> Todos os equipamentos devem ser conferidos com o cliente quanto ao modelo e medidas;
> Todos as descrições e informações dos itens quanto a marcas e nomenclaturas de cores, são referências e podem ser substituídos por materiais similares;

Item 12 - Balcão de recepção em MDF estrutura metálica

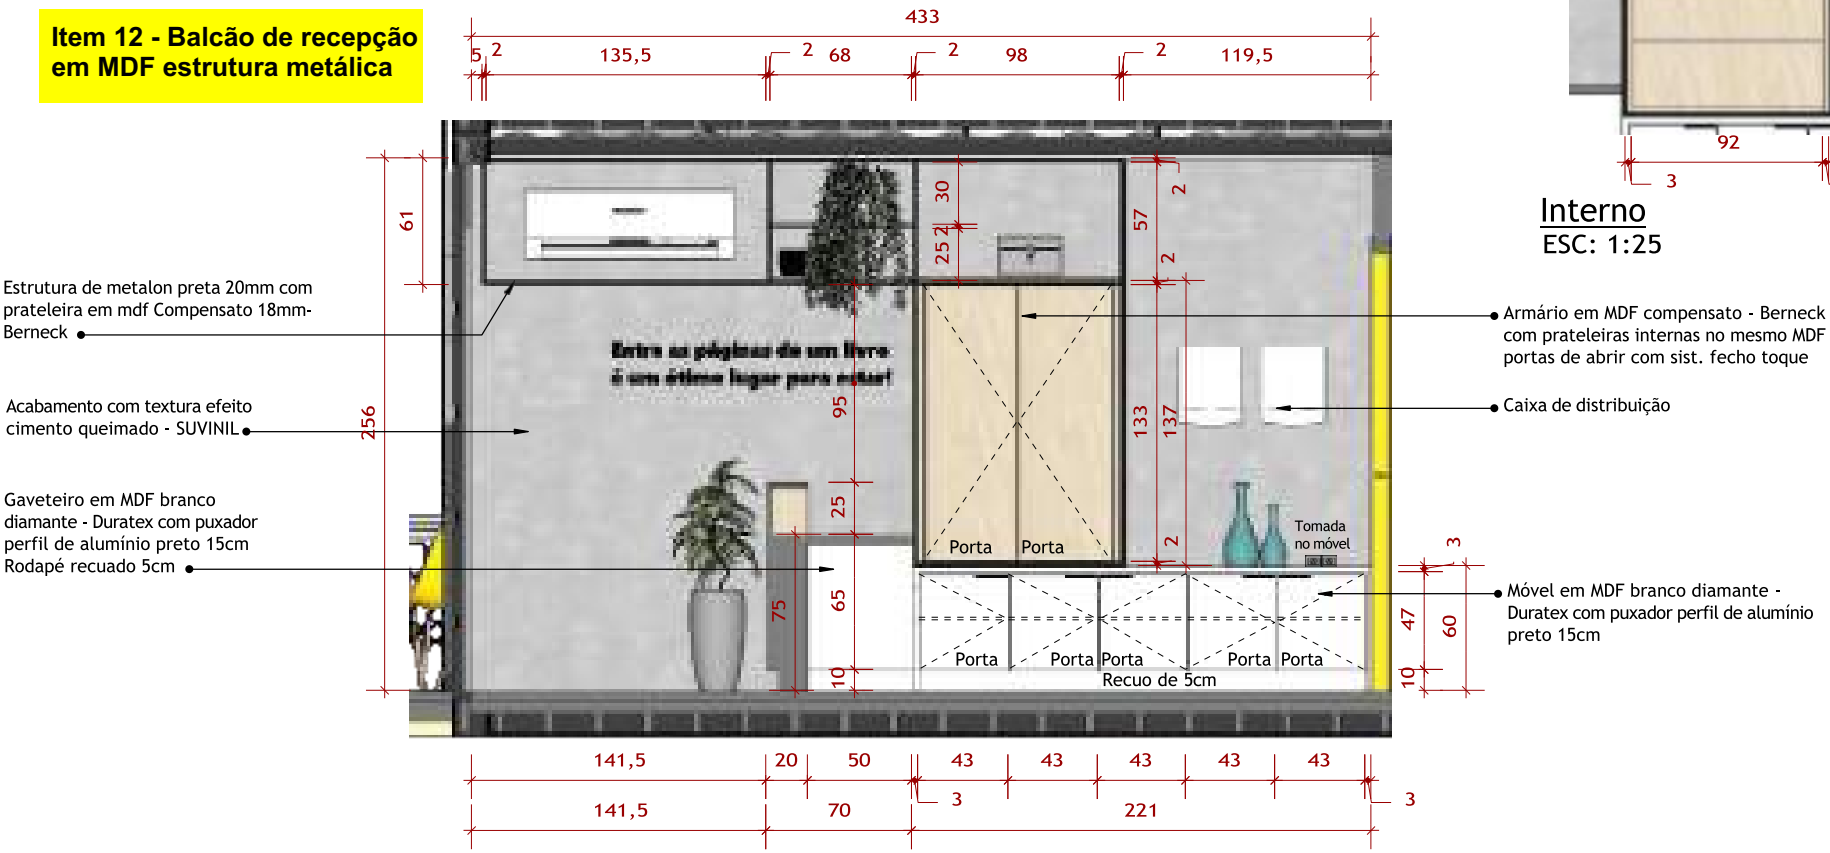

Vista 03
ESC: 1:25

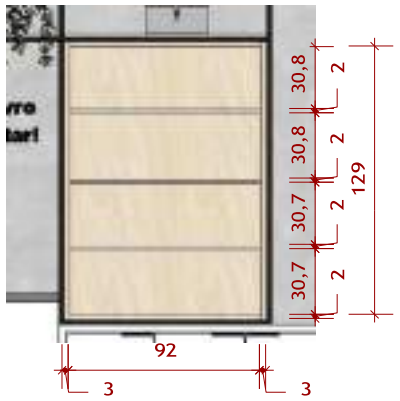

Interno
ESC: 1:25

OBSERVAÇÕES

ADEQUAÇÕES
ALTERAÇÕES NA EXECUÇÃO DO PROJETO DEVERÃO SER INFORMADAS AOS RESPONSÁVEIS DO PROJETO PREVIAMENTE À SUA EXECUÇÃO.

MEDIDAS
VERIFICAR MEDIDAS NO LOCAL. DIFERENÇAS DEVERÃO SER INFORMADAS AOS RESPONSÁVEIS DO PROJETO

Especificações técnicas:

> Marcenaria: em mdf Compensato - Berneck; mdf preto tx - fibraplac; mdf branco diamante - Duratex; mdf maracujá - fibraplac
> Portas de abrir com sist. fecho toque
> Puxador de alumínio preto 15cm
> Estrutura metálica de metalon preto bitola 20mm
> Interior mdf mesmo do externo
> Gavetas com corrediça telescópica

Observação:

> Necessário medição e ajustes para execução, obra em andamento
> Todos os equipamentos devem ser conferidos com o cliente quanto ao modelo e medidas;
> Todos as descrições e informações dos itens quanto a marcas e nomenclaturas de cores, são referências e podem ser substituídos por materiais similares;

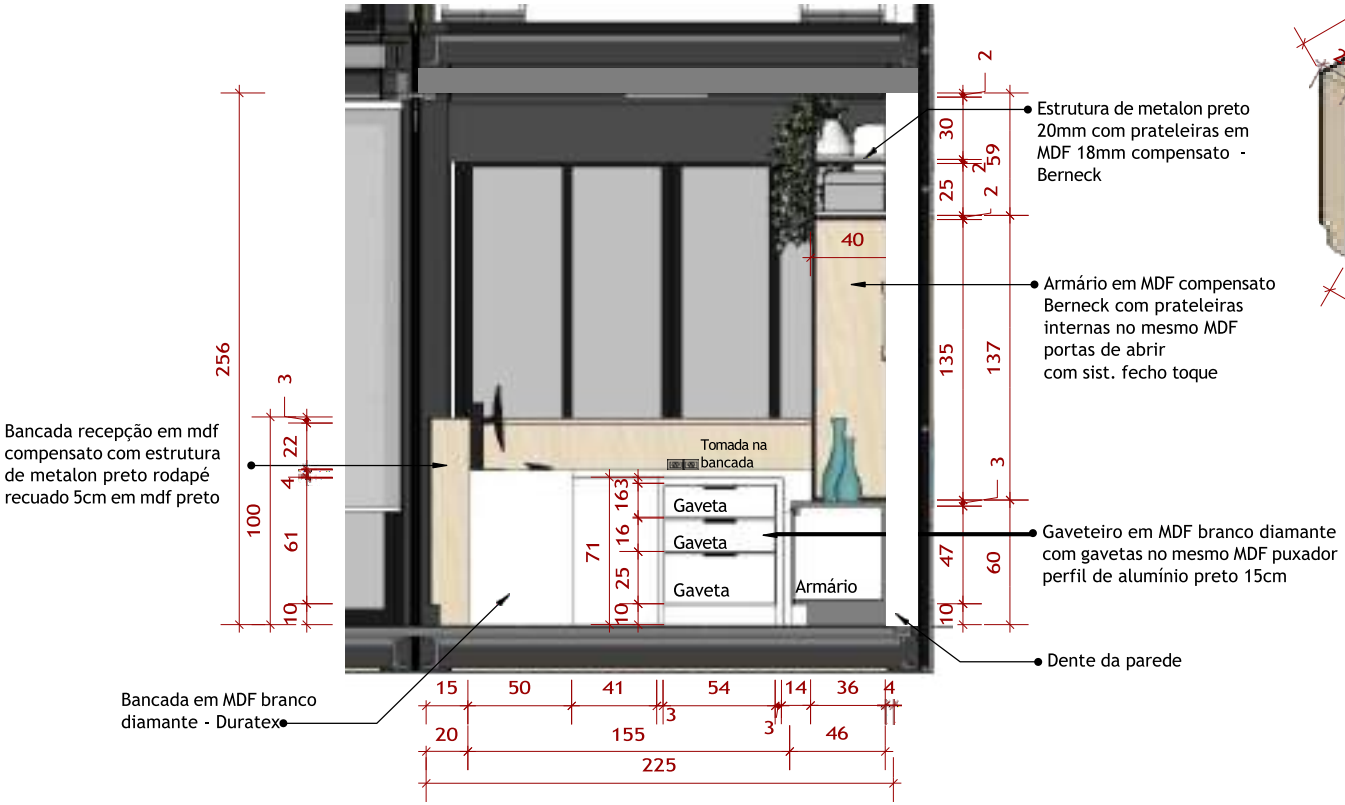

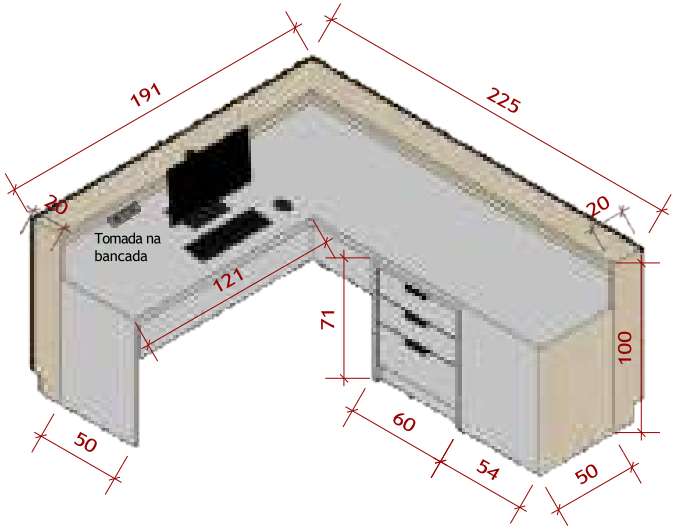

Item 12 - Balcão de recepção em MDF estrutura metálica

Vista 04
ESC: 1:25

OBSERVAÇÕES

ADEQUAÇÕES
ALTERAÇÕES NA EXECUÇÃO DO PROJETO DEVERÃO SER INFORMADAS AOS RESPONSÁVEIS DO PROJETO PREVIAMENTE À SUA EXECUÇÃO.

MEDIDAS
VERIFICAR MEDIDAS NO LOCAL. DIFERENÇAS DEVERÃO SER INFORMADAS AOS RESPONSÁVEIS DO PROJETO

Especificações técnicas:
> Marcenaria: em mdf Compensato - Berneck; mdf preto tx - fibraplac; mdf branco diamante - Duratex; mdf maracujá - fibraplac
> Portas de abrir com sist. fecho toque
> Puxador de alumínio preto 15cm
> Estrutura metálica de metalon preto bitola 20mm
> Interior mdf mesmo do externo
> Gavetas com corrediça telescópica

Observação:
> Necessário medição e ajustes para execução, obra em andamento
> Todos os equipamentos devem ser conferidos com o cliente quanto ao modelo e medidas;
> Todos as descrições e informações dos itens quanto a marcas e nomenclaturas de cores, são referências e podem ser substituídos por materiais similares;

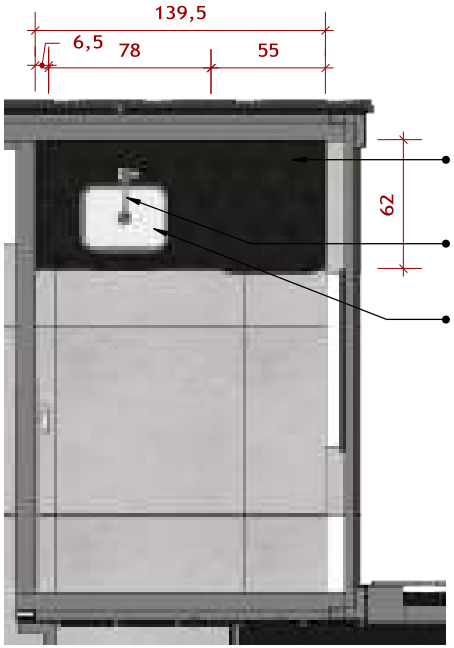

Planta baixa Copa - Pedra
ESC: 1:25

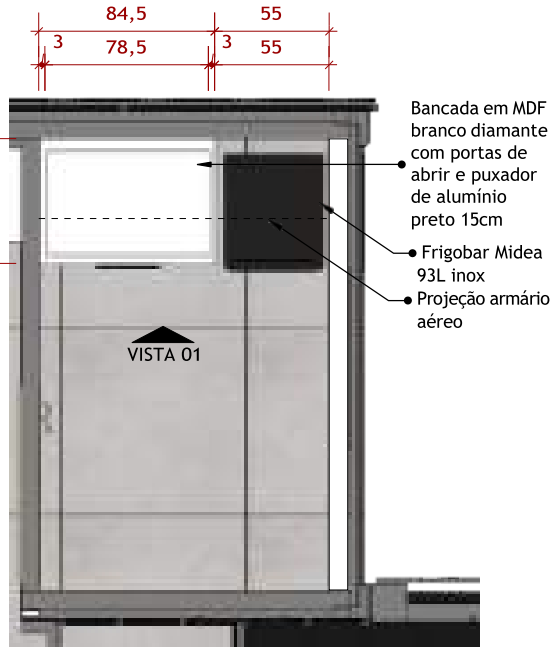

Planta baixa Copa - Marcenaria
ESC: 1:25

Item 03 - Armário Aéreo Branco Diamante

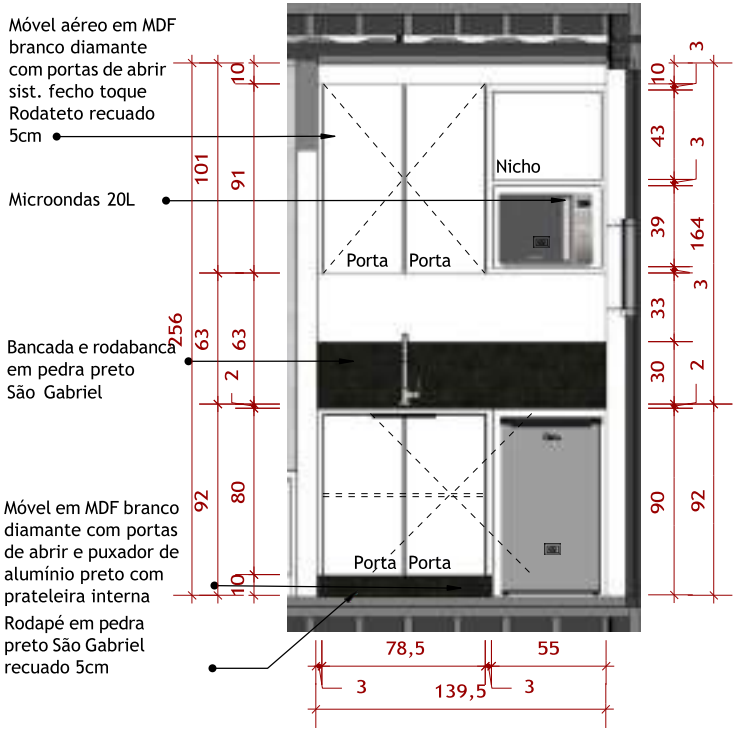

Vista 01
ESC: 1:25

Item 10 - Balcão para pia de cozinha

OBSERVAÇÕES

ADEQUAÇÕES
ALTERAÇÕES NA EXECUÇÃO DO PROJETO DEVERÃO SER INFORMADAS AOS RESPONSÁVEIS DO PROJETO PREVIAMENTE À SUA EXECUÇÃO.

MEDIDAS
VERIFICAR MEDIDAS NO LOCAL. DIFERENÇAS DEVERÃO SER INFORMADAS AOS RESPONSÁVEIS DO PROJETO

Especificações técnicas:
> Marcenaria: em mdf Compensato - Berneck;
mdf maracujá - fibraplac ;
> Portas de abrir com sist. fecho toque
> Puxador de alumínio preto 15cm
> Estrutura metálica de metalon preto bitola de 20mm
> Interior mdf mesmo do externo
> Gavetas com corrediça telescópica

Observação:
> Necessário medição e ajustes para execução, obra em andamento
> Todos os equipamentos devem ser conferidos com o cliente quanto ao modelo e medidas;
> Todos as descrições e informações dos itens quanto a marcas e nomenclaturas de cores, são referências e podem ser substituídos por materiais similares;

Item 15 - Casulo de leitura em MDF

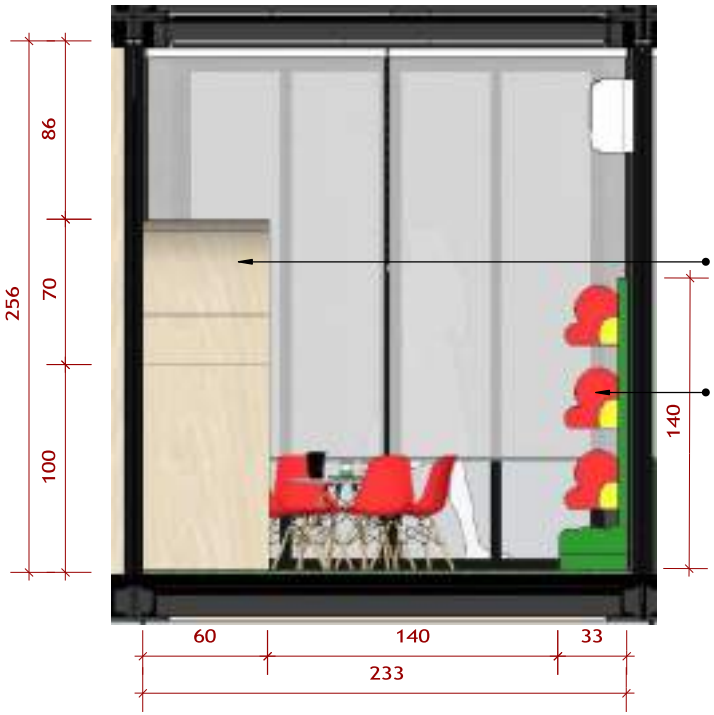

Vista 01
ESC: 1:25

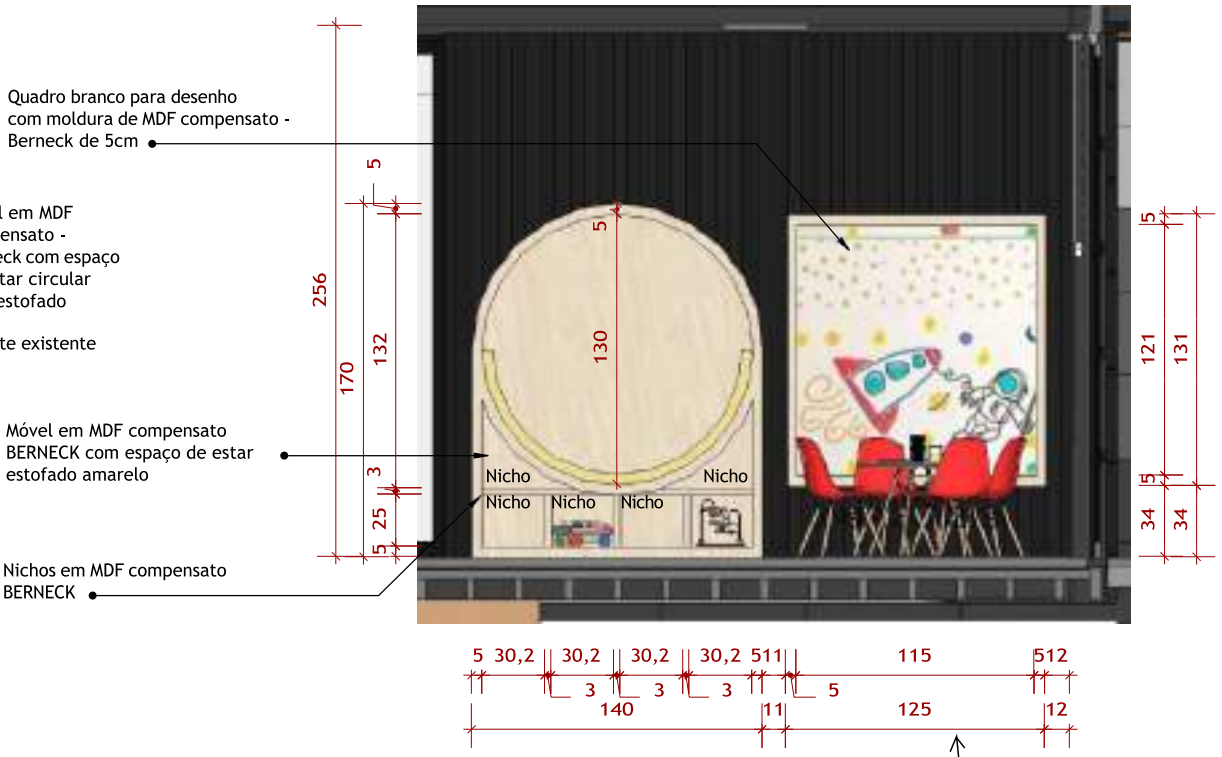

Vista 02
ESC: 1:25

Item 24 - Quadro escolar infantil

OBSERVAÇÕES

ADEQUAÇÕES
ALTERAÇÕES NA EXECUÇÃO DO PROJETO DEVERÃO SER INFORMADAS AOS RESPONSÁVEIS DO PROJETO PREVIAMENTE À SUA EXECUÇÃO.

MEDIDAS
VERIFICAR MEDIDAS NO LOCAL. DIFERENÇAS DEVERÃO SER INFORMADAS AOS RESPONSÁVEIS DO PROJETO

Especificações técnicas:
> Marcenaria: em mdf Compensato - Berneck;
mdf maracujá - fibraplac ;
> Portas de abrir com sist. fecho toque
> Puxador de alumínio preto 15cm
> Estrutura metálica de metalon preto bitola de 20mm
> Interior mdf mesmo do externo
> Gavetas com corrediça telescópica

Observação:
> Necessário medição e ajustes para execução, obra em andamento
> Todos os equipamentos devem ser conferidos com o cliente quanto ao modelo e medidas;
> Todos as descrições e informações dos itens quanto a marcas e nomenclaturas de cores, são referências e podem ser substituídos por materiais similares;

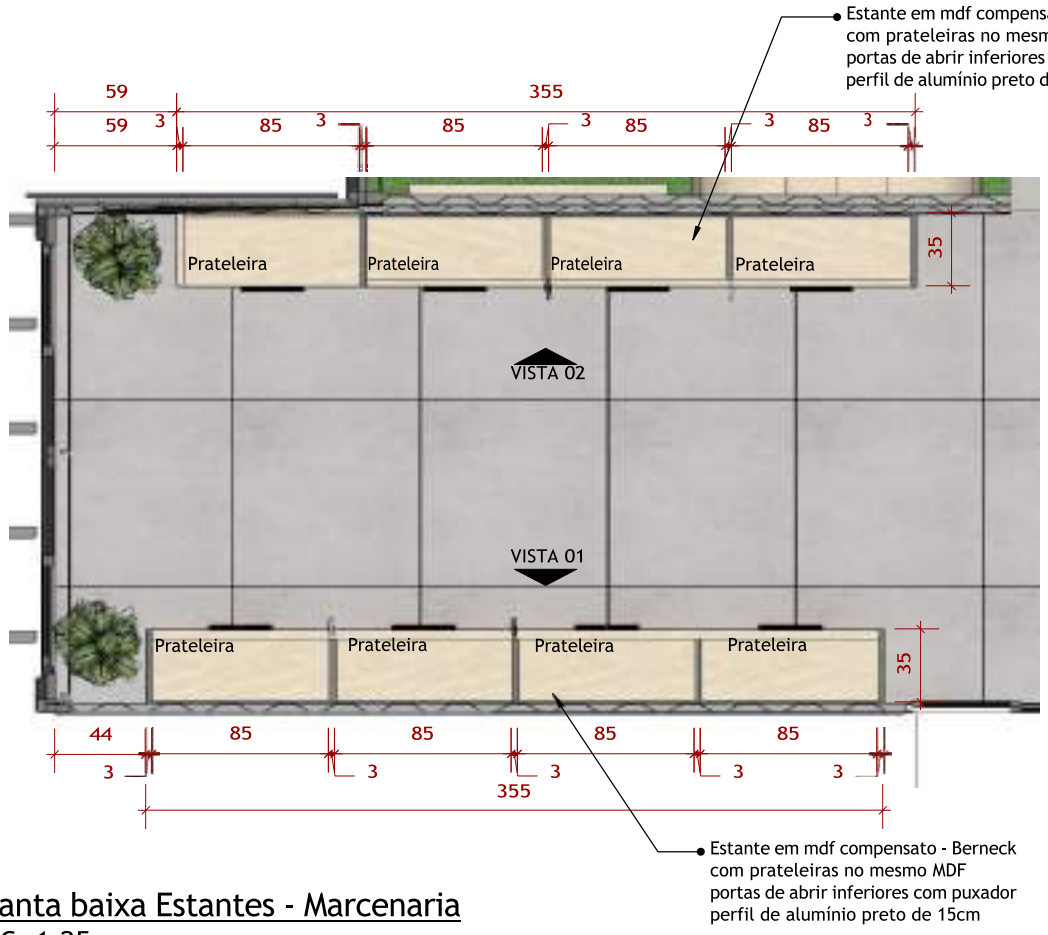

← **Item 05 - Armário estante para livro**

← **Item 06 - Armário estante para livro**

Planta baixa Estantes - Marcenaria

ESC: 1:25

OBSERVAÇÕES

ADEQUAÇÕES
ALTERAÇÕES NA EXECUÇÃO DO PROJETO DEVERÃO SER INFORMADAS AOS RESPONSÁVEIS DO PROJETO PREVIAMENTE À SUA EXECUÇÃO.

MEDIDAS
VERIFICAR MEDIDAS NO LOCAL. DIFERENÇAS DEVERÃO SER INFORMADAS AOS RESPONSÁVEIS DO PROJETO

Especificações técnicas:
> Marcenaria: em mdf Compensato - Berneck;
mdf maracujá - fibraplac ;
> Portas de abrir com sist. fecho toque
> Puxador de alumínio preto 15cm
> Estrutura metálica de metalon preto bitola de 20mm
> Interior mdf mesmo do externo
> Gavetas com corrediça telescópica

Observação:
> Necessário medição e ajustes para execução, obra em andamento
> Todos os equipamentos devem ser conferidos com o cliente quanto ao modelo e medidas;
> Todos as descrições e informações dos itens quanto a marcas e nomenclaturas de cores, são referências e podem ser substituídos por materiais similares;

Item 06 - Armário estante para livro

Estante com prateleiras em mdf compensato - Berneck

Portas de abrir inferiores com Puxador perfil de alumínio preto de 15cm prateleira internar

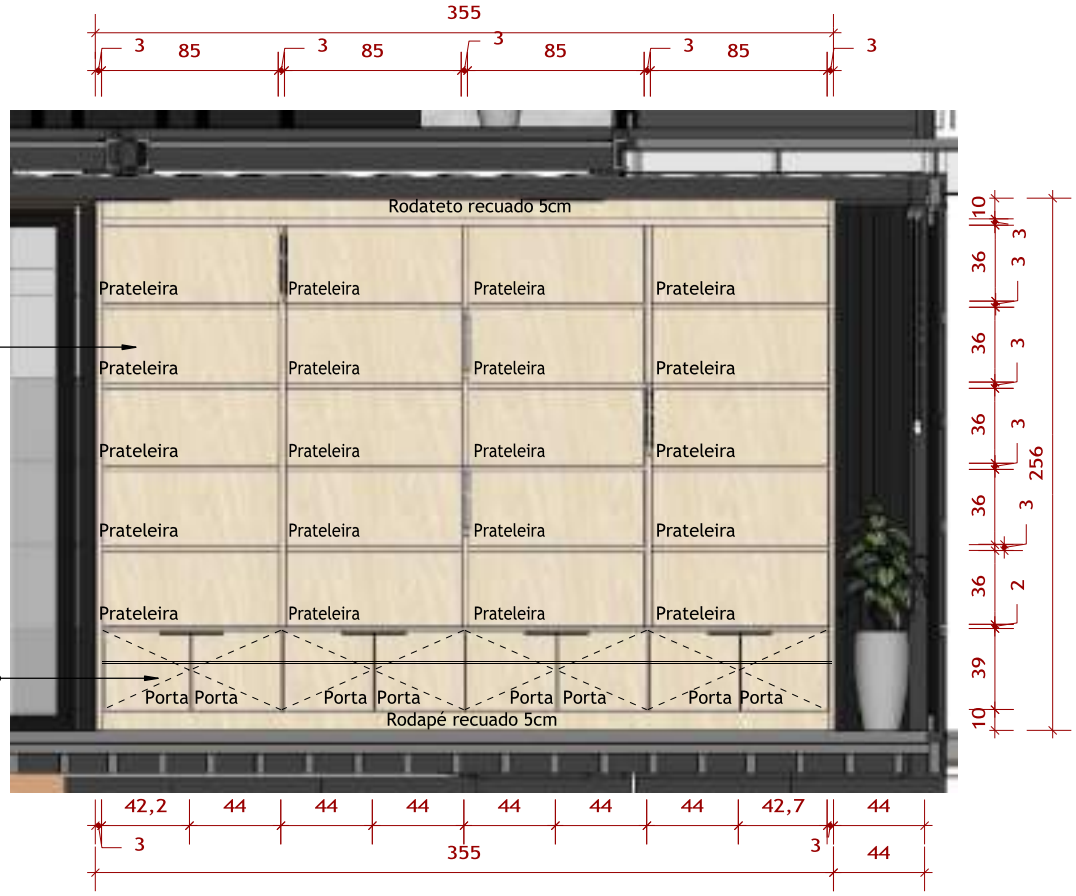

Vista 01
ESC: 1:25

OBSERVAÇÕES

ADEQUAÇÕES
ALTERAÇÕES NA EXECUÇÃO DO PROJETO DEVERÃO SER INFORMADAS AOS RESPONSÁVEIS DO PROJETO PREVIAMENTE À SUA EXECUÇÃO.

MEDIDAS
VERIFICAR MEDIDAS NO LOCAL. DIFERENÇAS DEVERÃO SER INFORMADAS AOS RESPONSÁVEIS DO PROJETO

Especificações técnicas:
> Marcenaria: em mdf Compensato - Berneck;
mdf maracujá - fibraplac ;
> Portas de abrir com sist. fecho toque
> Puxador de alumínio preto 15cm
> Estrutura metálica de metalon preto bitola de 20mm
> Interior mdf mesmo do externo
> Gavetas com corrediça telescópica

Observação:
> Necessário medição e ajustes para execução, obra em andamento
> Todos os equipamentos devem ser conferidos com o cliente quanto ao modelo e medidas;
> Todos as descrições e informações dos itens quanto a marcas e nomenclaturas de cores, são referências e podem ser substituídos por materiais similares;

Item 05 - Armário estante para livro

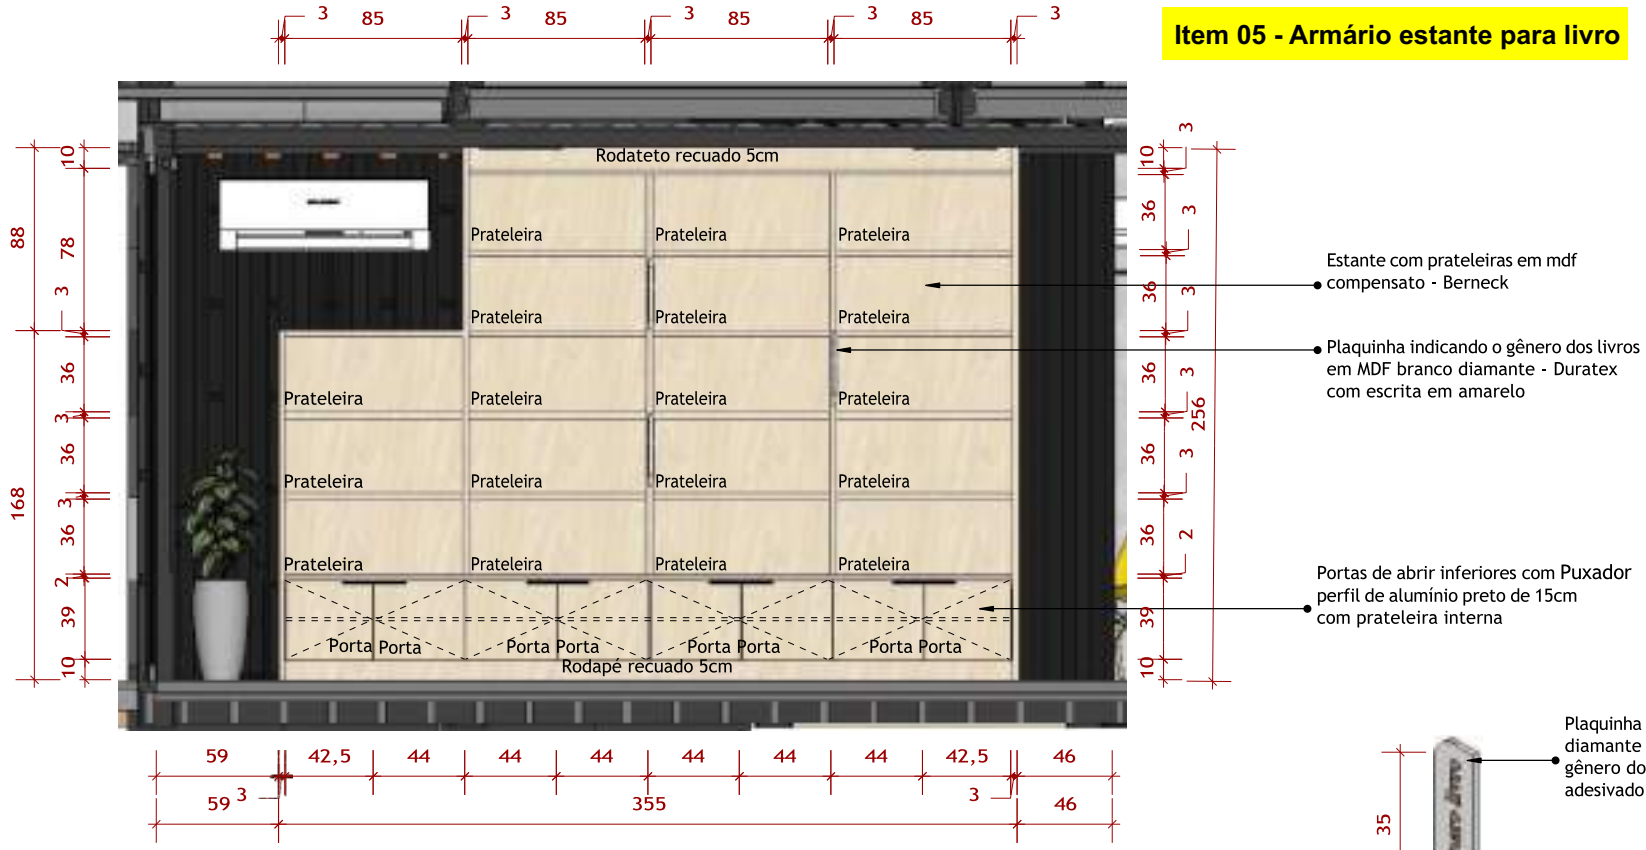

Vista 02
ESC: 1:25

Plaquinha em MDF branco diamante para indicar gênero dos livros - adesivado

Detalhe plaquinha
ESC: 1:10

OBSERVAÇÕES

ADEQUAÇÕES
ALTERAÇÕES NA EXECUÇÃO DO PROJETO DEVERÃO SER INFORMADAS AOS RESPONSÁVEIS DO PROJETO PREVIAMENTE À SUA EXECUÇÃO.

MEDIDAS
VERIFICAR MEDIDAS NO LOCAL. DIFERENÇAS DEVERÃO SER INFORMADAS AOS RESPONSÁVEIS DO PROJETO

Especificações técnicas:
> Marcenaria: em mdf Compensato - Berneck;
mdf maracujá - fibraplac ;
> Portas de abrir com sist. fecho toque
> Puxador de alumínio preto 15cm
> Estrutura metálica de metalon preto bitola de 20mm
> Interior mdf mesmo do externo
> Gavetas com corrediça telescópica

Observação:
> Necessário medição e ajustes para execução, obra em andamento
> Todos os equipamentos devem ser conferidos com o cliente quanto ao modelo e medidas;
> Todos as descrições e informações dos itens quanto a
marcas e nomenclaturas de cores, são referências e podem
ser substituídos por materiais similares;

Item 07 - Bancada de estudo tipo casulo

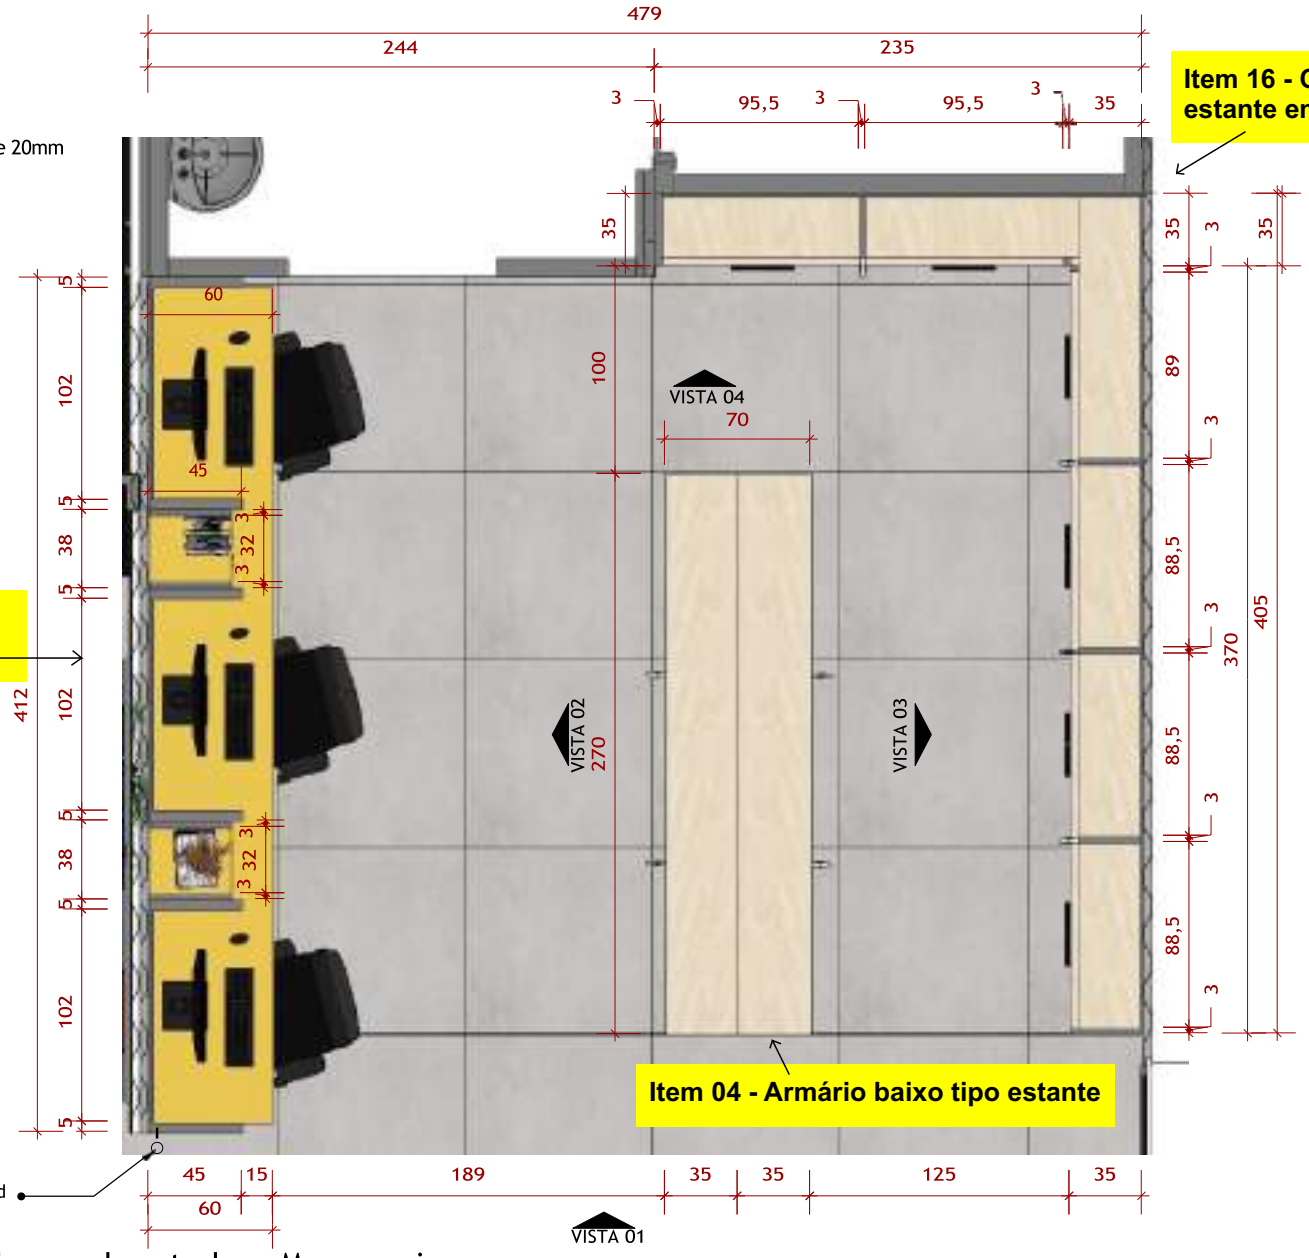

Planta baixa Espaço de estudos - Marcenaria

ESC: 1:25

OBSERVAÇÕES

ADEQUAÇÕES
ALTERAÇÕES NA EXECUÇÃO DO PROJETO DEVERÃO SER INFORMADAS AOS RESPONSÁVEIS DO PROJETO PREVIAMENTE À SUA EXECUÇÃO.

MEDIDAS
VERIFICAR MEDIDAS NO LOCAL. DIFERENÇAS DEVERÃO SER INFORMADAS AOS RESPONSÁVEIS DO PROJETO

Especificações técnicas:
> Marcenaria: em mdf Compensato - Berneck;
mdf maracujá - fibraplac ;
> Portas de abrir com sist. fecho toque
> Puxador de alumínio preto 15cm
> Estrutura metálica de metalon preto bitola de 20mm
> Interior mdf mesmo do externo
> Gavetas com corrediça telescópica

Observação:
> Necessário medição e ajustes para execução, obra em andamento
> Todos os equipamentos devem ser conferidos com o cliente quanto ao modelo e medidas;
> Todos as descrições e informações dos itens quanto a marcas e nomenclaturas de cores, são referências e podem ser substituídos por materiais similares;

Item 16 - Conjunto de armário estante em L



Vista 01
ESC: 1:25

Item 07 - Bancada de estudo tipo casulo

OBSERVAÇÕES

ADEQUAÇÕES
ALTERAÇÕES NA EXECUÇÃO DO PROJETO DEVERÃO SER INFORMADAS AOS RESPONSÁVEIS DO PROJETO PREVIAMENTE À SUA EXECUÇÃO.

MEDIDAS
VERIFICAR MEDIDAS NO LOCAL. DIFERENÇAS DEVERÃO SER INFORMADAS AOS RESPONSÁVEIS DO PROJETO

Especificações técnicas:
> Marcenaria: em mdf Compensato - Berneck;
mdf maracujá - fibraplac ;
> Portas de abrir com sist. fecho toque
> Puxador de alumínio preto 15cm
> Estrutura metálica de metalon preto bitola de 20mm
> Interior mdf mesmo do externo
> Gavetas com corrediça telescópica

Observação:
> Necessário medição e ajustes para execução, obra em andamento
> Todos os equipamentos devem ser conferidos com o cliente quanto ao modelo e medidas;
> Todos as descrições e informações dos itens quanto a marcas e nomenclaturas de cores, são referências e podem ser substituídos por materiais similares;

Item 07 - Bancada de estudo tipo casulo

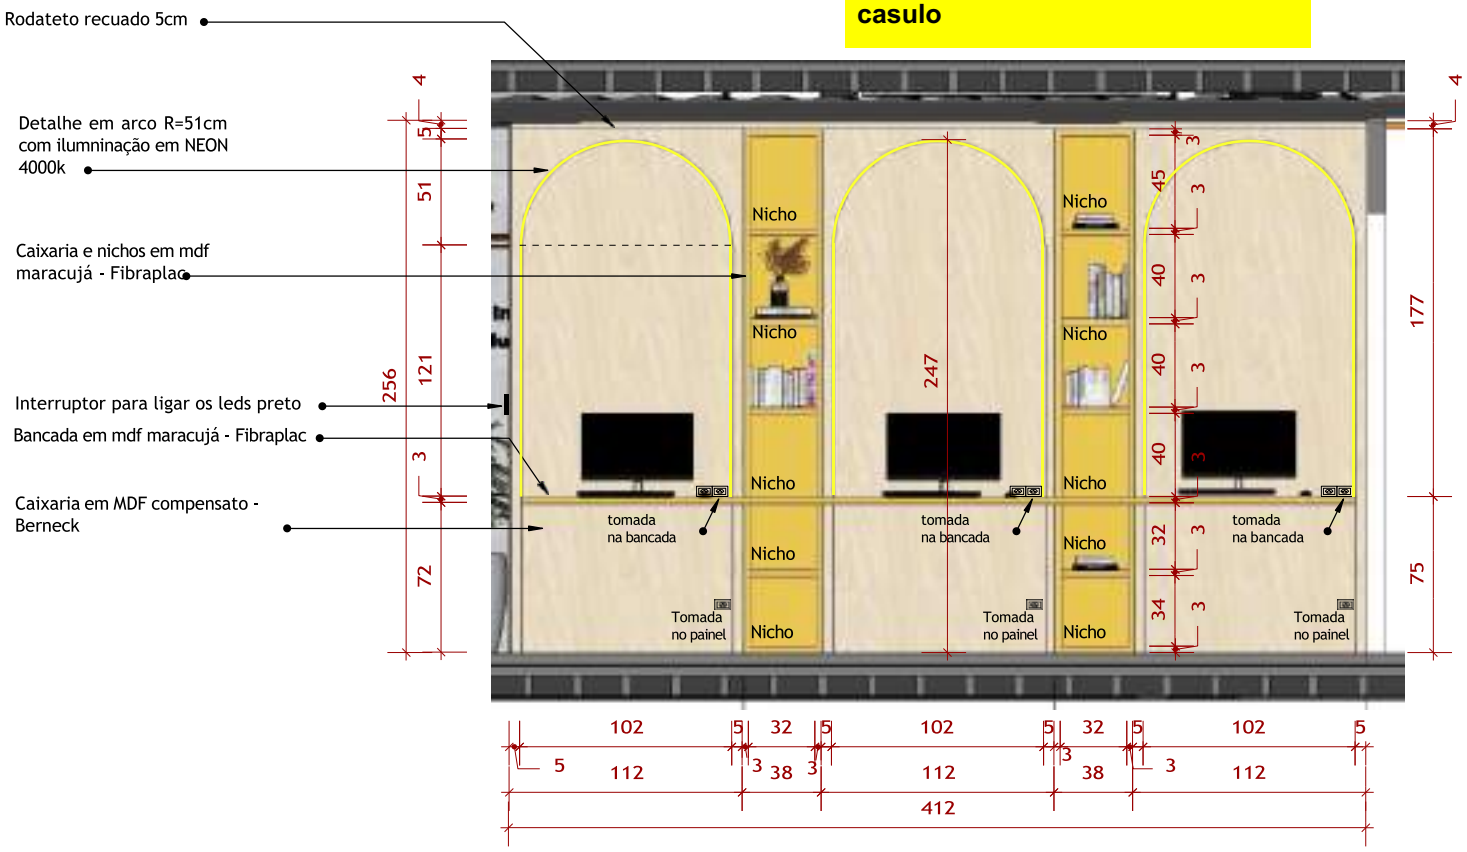

Vista 02
ESC: 1:25

OBSERVAÇÕES

ADEQUAÇÕES
ALTERAÇÕES NA EXECUÇÃO DO PROJETO DEVERÃO SER INFORMADAS AOS RESPONSÁVEIS DO PROJETO PREVIAMENTE À SUA EXECUÇÃO.

MEDIDAS
VERIFICAR MEDIDAS NO LOCAL. DIFERENÇAS DEVERÃO SER INFORMADAS AOS RESPONSÁVEIS DO PROJETO

Especificações técnicas:
> Marcenaria: em mdf Compensato - Berneck;
mdf maracujá - fibraplac ;
> Portas de abrir com sist. fecho toque
> Puxador de alumínio preto 15cm
> Estrutura metálica de metalon preto bitola de 20mm
> Interior mdf mesmo do externo
> Gavetas com corrediça telescópica

Observação:
> Necessário medição e ajustes para execução, obra em andamento
> Todos os equipamentos devem ser conferidos com o cliente quanto ao modelo e medidas;
> Todos as descrições e informações dos itens quanto a marcas e nomenclaturas de cores, são referências e podem ser substituídos por materiais similares;

Item 16 - Conjunto de armário estante em L

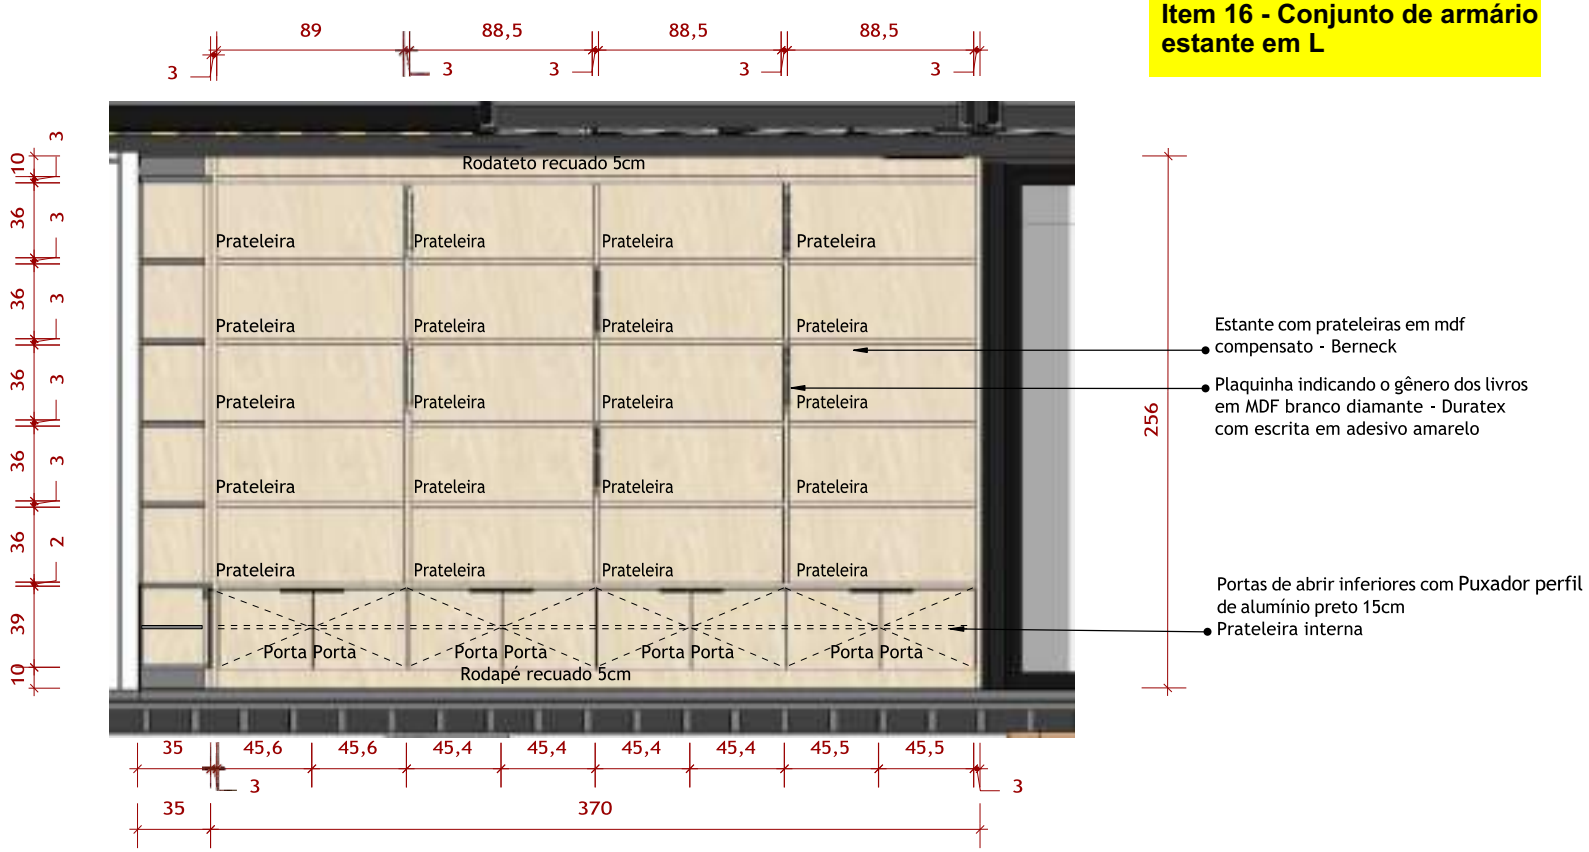

Vista 02
ESC: 1:25

OBSERVAÇÕES

ADEQUAÇÕES
ALTERAÇÕES NA EXECUÇÃO DO PROJETO DEVERÃO SER INFORMADAS AOS RESPONSÁVEIS DO PROJETO PREVIAMENTE À SUA EXECUÇÃO.

MEDIDAS
VERIFICAR MEDIDAS NO LOCAL. DIFERENÇAS DEVERÃO SER INFORMADAS AOS RESPONSÁVEIS DO PROJETO

Especificações técnicas:
> Marcenaria: em mdf Compensato - Berneck;
mdf maracujá - fibraplac ;
> Portas de abrir com sist. fecho toque
> Puxador de alumínio preto 15cm
> Estrutura metálica de metalon preto bitola de 20mm
> Interior mdf mesmo do externo
> Gavetas com corrediça telescópica

Observação:
> Necessário medição e ajustes para execução, obra em andamento
> Todos os equipamentos devem ser conferidos com o cliente quanto ao modelo e medidas;
> Todos as descrições e informações dos itens quanto a marcas e nomenclaturas de cores, são referências e podem ser substituídos por materiais similares;

Item 16 - Conjunto de armário estante em L

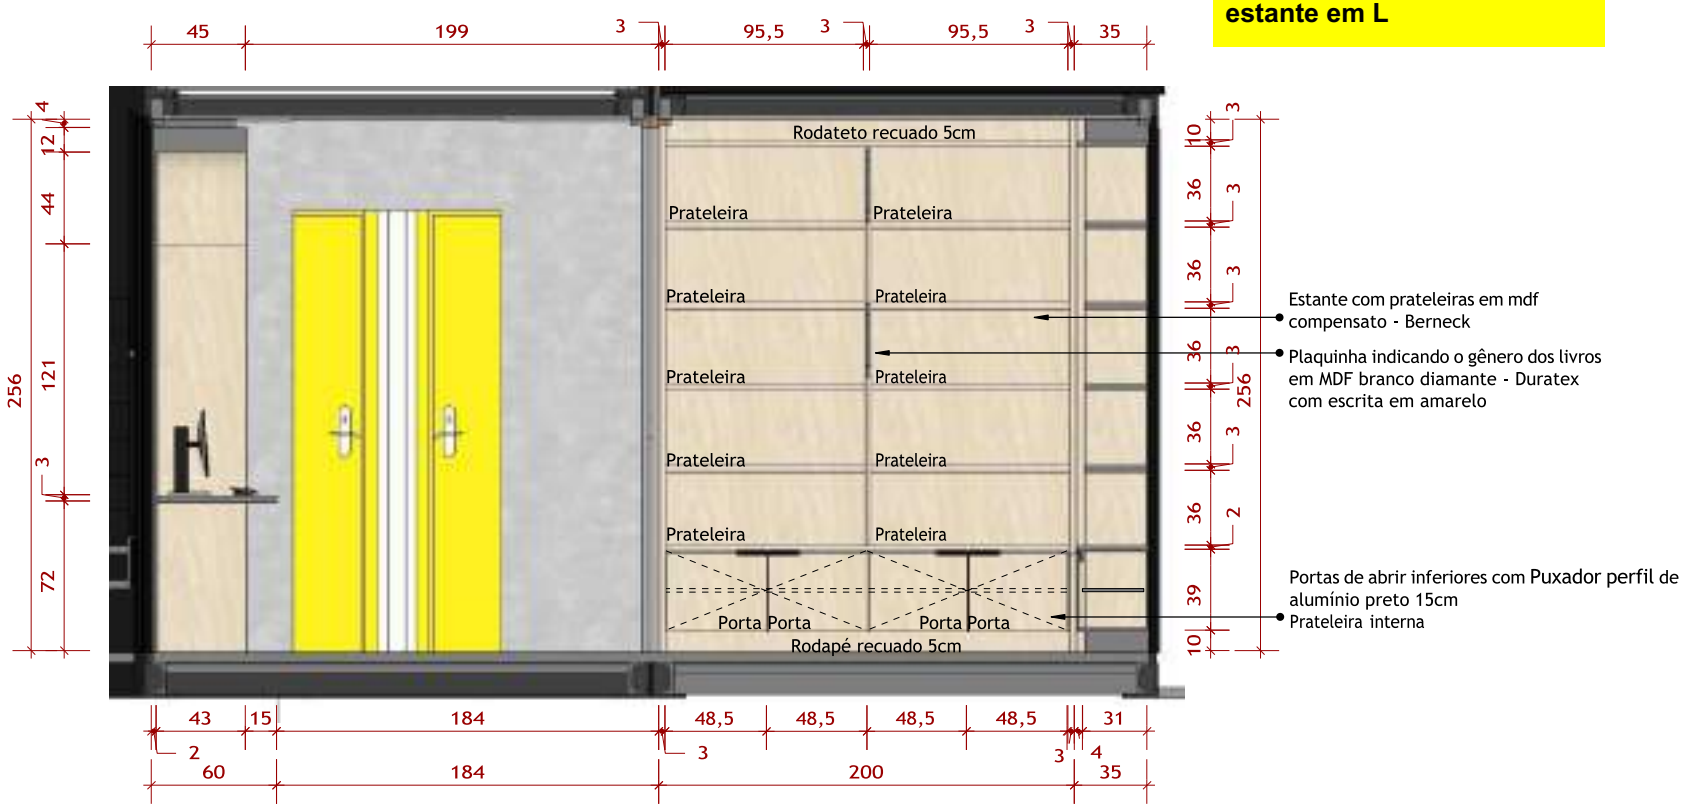

Vista 02
ESC: 1:25

OBSERVAÇÕES

ADEQUAÇÕES
ALTERAÇÕES NA EXECUÇÃO DO PROJETO DEVERÃO SER INFORMADAS AOS RESPONSÁVEIS DO PROJETO PREVIAMENTE À SUA EXECUÇÃO.

MEDIDAS
VERIFICAR MEDIDAS NO LOCAL. DIFERENÇAS DEVERÃO SER INFORMADAS AOS RESPONSÁVEIS DO PROJETO

Especificações técnicas:
> Marcenaria: em mdf Compensato - Berneck;
mdf maracujá - fibraplac ;
> Portas de abrir com sist. fecho toque
> Puxador de alumínio preto 15cm
> Estrutura metálica de metalon preto bitola de 20mm
> Interior mdf mesmo do externo
> Gavetas com corrediça telescópica

Observação:
> Necessário medição e ajustes para execução, obra em andamento
> Todos os equipamentos devem ser conferidos com o cliente quanto ao modelo e medidas;
> Todos as descrições e informações dos itens quanto a marcas e nomenclaturas de cores, são referências e podem ser substituídos por materiais similares;

Item 04 - Armário baixo tipo estante

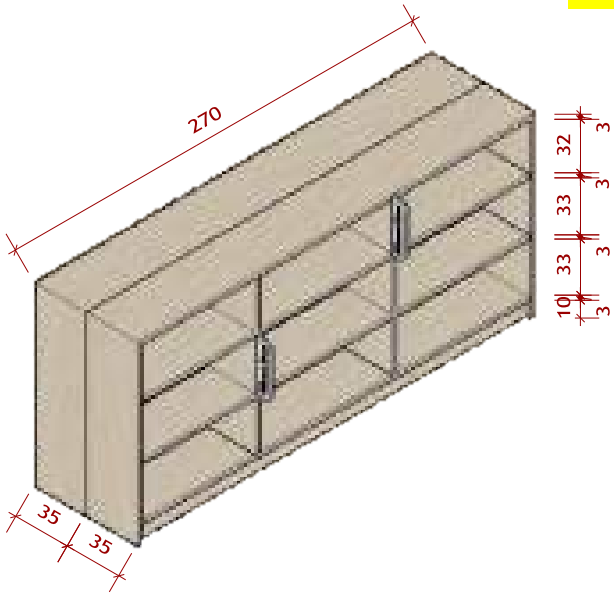

Estante baixa
ESC: 1:25

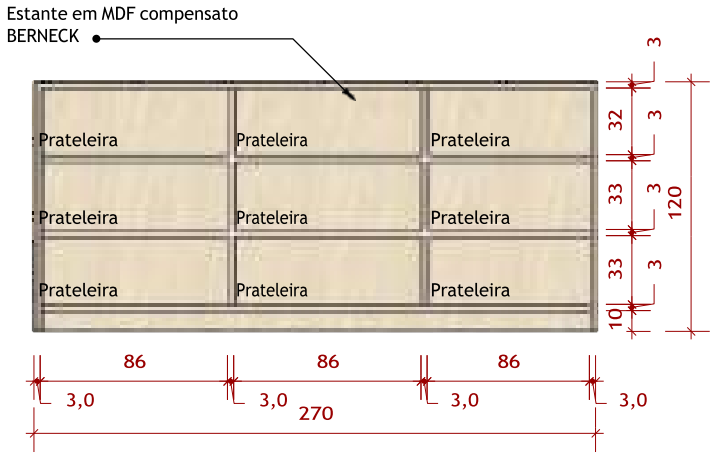

Estante baixa
ESC: 1:25

OBSERVAÇÕES

ADEQUAÇÕES
ALTERAÇÕES NA EXECUÇÃO DO PROJETO DEVERÃO SER INFORMADAS AOS RESPONSÁVEIS DO PROJETO PREVIAMENTE À SUA EXECUÇÃO.

MEDIDAS
VERIFICAR MEDIDAS NO LOCAL. DIFERENÇAS DEVERÃO SER INFORMADAS AOS RESPONSÁVEIS DO PROJETO