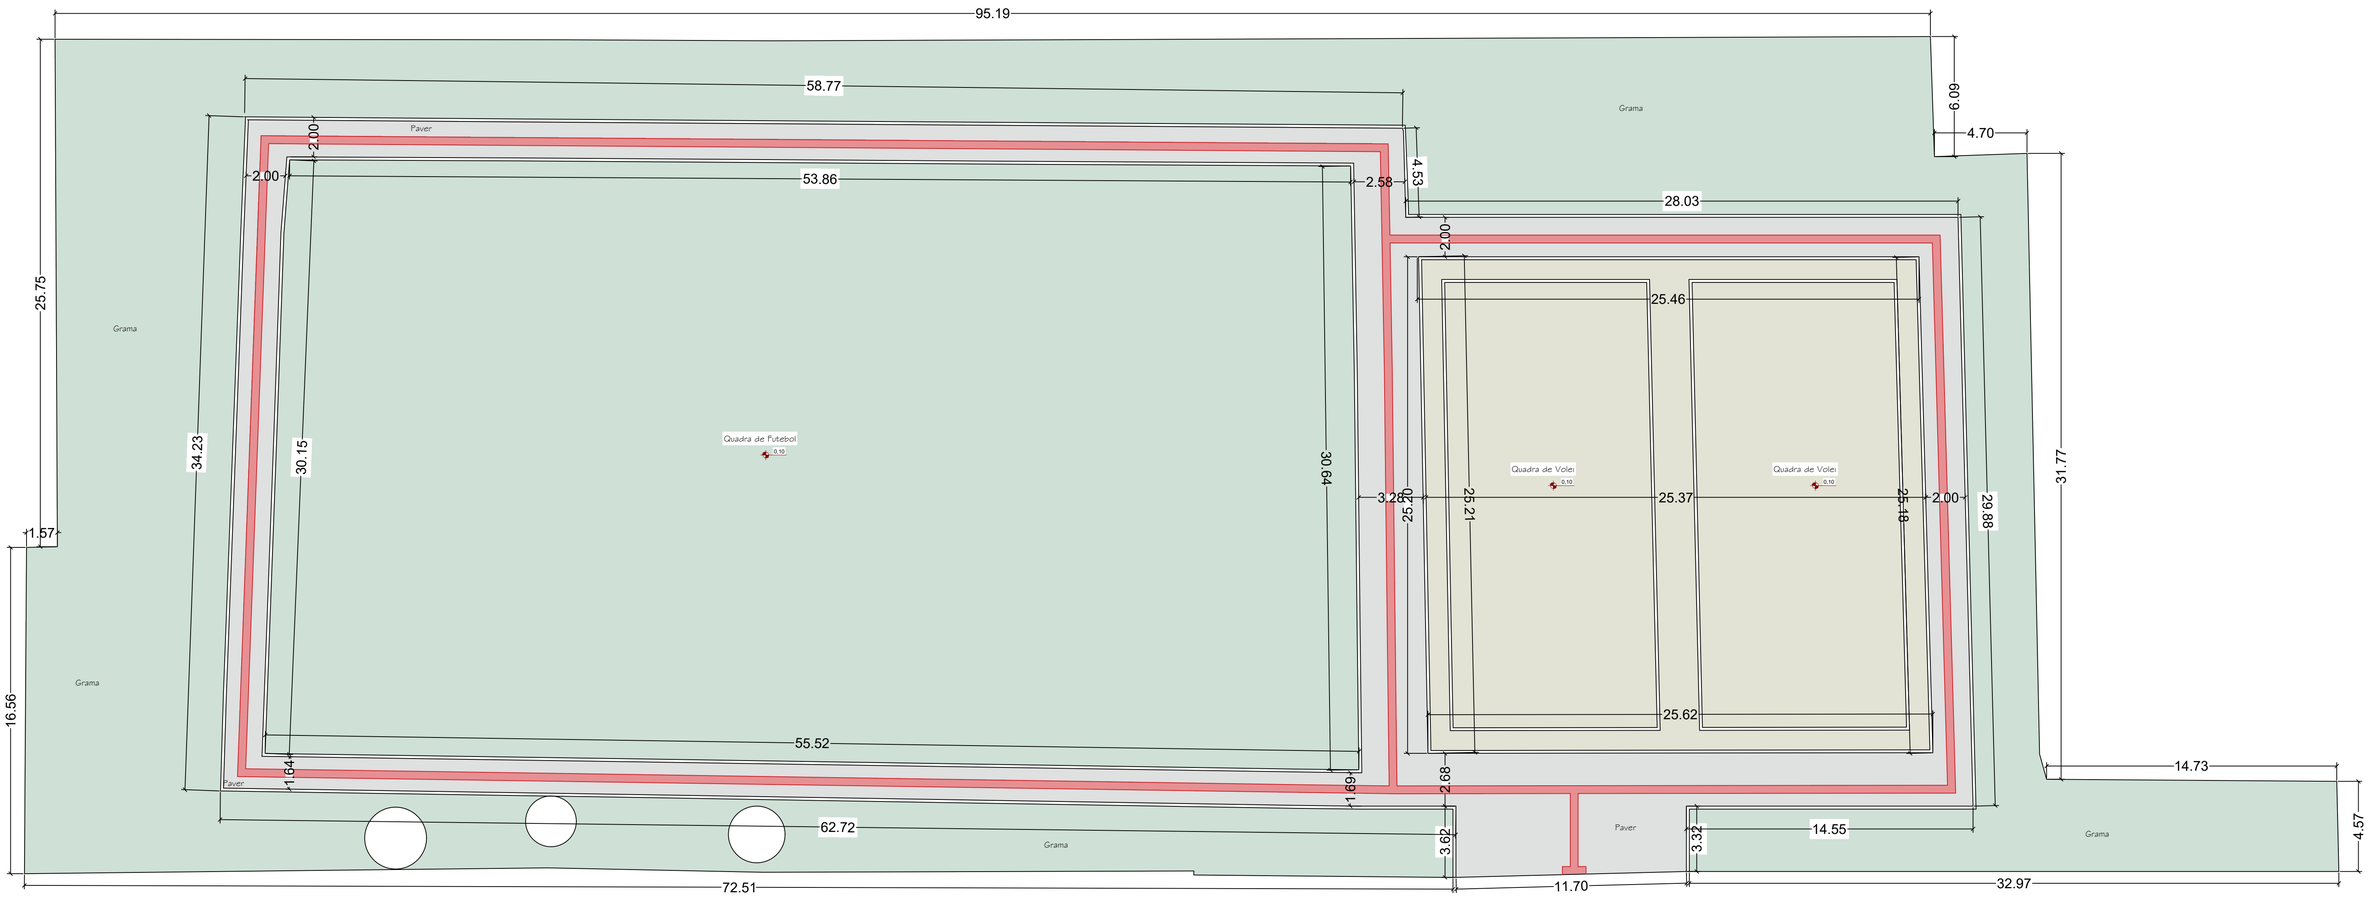

gov.br
Documento assinado digitalmente
ODILON CORAL PIETSCH
Data: 19/11/2025 09:44:52-0300
Verifique em https://validar.iti.gov.br

MUNICÍPIO DE ARARANGUÁ Terra Nossa

PREFEITURA MUNICIPAL DE ARARANGUA - SC
SECRETARIA DE OBRAS, VIAÇÃO E SERVIÇOS URBANOS
RUA Dr. VIRGILINO DE QUEI ,200 - CENTRO
ADM. CESAR A. CESAR / CRISTIANO S. COSTA

PREFEITURA MUNICIPAL DE ARARANGUÁ
PRAÇA COLONINHA

PROJETO: ARQUITETONICO

BAIRRO : COONINHA
LOCAL : RUA VALVITES PEDRO RAFAEL, COLONINHA, ARARANGUÁ-SC
TRECHO:

RESP. TECNICO

ASSUNTO
- PLANTA BAIXA

DRENAGEM PLUVIAL
AREA DE CALÇADA
EXTENSÃO PAV.
AREA:
EXTENSÃO MEIO FIO
DATA: OUTUBRO / 2025
LEVANTAMENTO:
PROJETO
PRANCHA 1 / 1