Documento assinado digitalmente
gov.br
LUIZ GUILHERME DA SILVA DESTRO
Data: 19/11/2025 11:08:15-0300
Verifique em https://validar.iti.gov.br

95.19

LEGENDA:

MEDIÇÃO	MEDIÇÃO BIFÁSICA 50A, PADRÃO CELESC.		HASTE DE ATERRAMENTO
QDG	QUADRO DE DISTRIBUIÇÃO EM AÇO, EMBUTIDO EM MURETA		RAMAL DE ENTRADA SUBTERRÂNEO
	CAIXA DE PASSAGEM 70X46 COM TAMPA DE FERRO		ELETRODUTO SUBTERRÂNEO
	CAIXA DE PASSAGEM 30X30 COM TAMPA DE CONCRETO		
	BALDE DE INSPEÇÃO D=25CM, COM TAMPA DE FERRO		
	POSTE DUPLO T, H=11m		
	POSTE DUPLO T, H=9m		

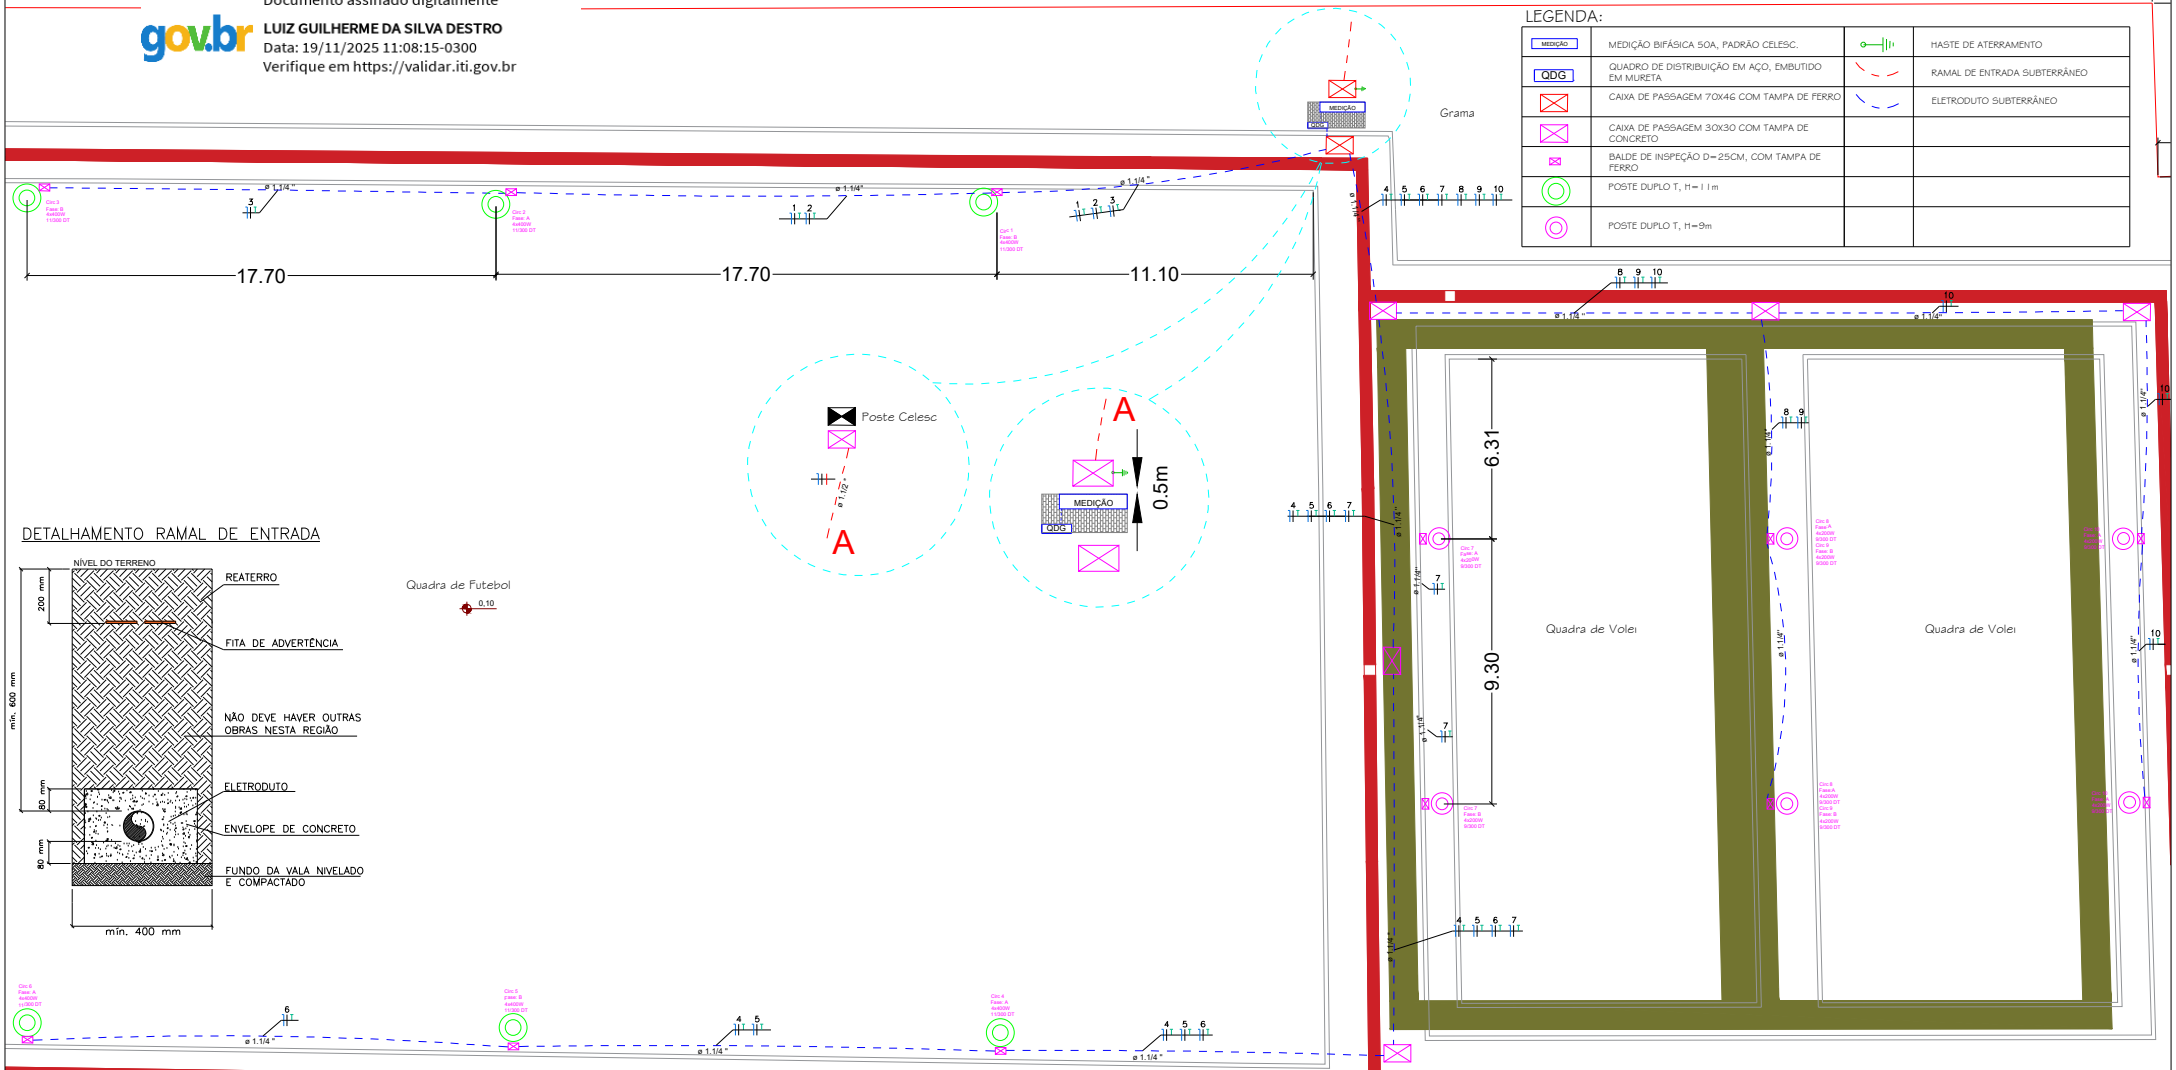

DETALHAMENTO RAMAL DE ENTRADA

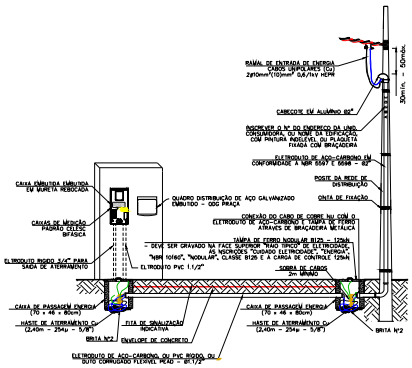

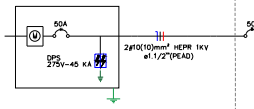

QD1
(16400W)

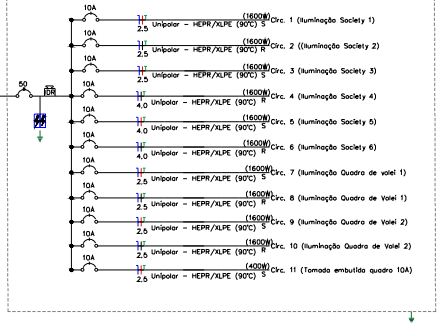

NO	NOME	POTÊNCIA (W) ATIVA (W)	CORRENTE (A) NO BARRAMENTO R	S	T	FP	RENDIMENTO	TENSÃO (V)	CABOS (mm²) FASE	NEUTRO	DISJUNTOR (A)	CURVA
1	ILUMINAÇÃO QUADRA DE FUTEBOL 1	3600		8,08		0,90	1,00	220	2,50	2,50	10	C
2	ILUMINAÇÃO QUADRA DE FUTEBOL 2	3600	8,08			0,90	1,00	220	2,50	2,50	10	C
3	ILUMINAÇÃO QUADRA DE FUTEBOL 3	3600		8,08		0,90	1,00	220	2,50	2,50	10	C
4	ILUMINAÇÃO QUADRA DE FUTEBOL 4	3600	8,08			0,90	1,00	220	4,00	4,00	10	C
5	ILUMINAÇÃO QUADRA DE FUTEBOL 5	3600		8,08		0,90	1,00	220	4,00	4,00	10	C
6	ILUMINAÇÃO QUADRA DE FUTEBOL 6	3600	8,08			0,90	1,00	220	4,00	4,00	10	C
7	ILUMINAÇÃO QUADRA DE VOLEI 1	3600		8,08		0,90	1,00	220	2,50	2,50	10	C
8	ILUMINAÇÃO QUADRA DE VOLEI 2	3600	8,08			0,90	1,00	220	2,50	2,50	10	C
9	ILUMINAÇÃO QUADRA DE VOLEI 3	3600		8,08		0,90	1,00	220	2,50	2,50	10	C
10	ILUMINAÇÃO QUADRA DE VOLEI 4	3600	8,08			0,90	1,00	220	2,50	2,50	10	C
11	TUG'S	400		1,82		1,00	1,00	220	2,50	2,50	10	C
	TOTAL:	16.400	40,40	42,22	0,00	0,90						

PREFEITURA MUNICIPAL DE ARARANGUA - SC
SECRETARIA DE OBRAS, VIAÇÃO E SERVIÇOS URBANOS
ADM. CESAR A. CESAR / CRISTIANO S. COSTA

PREFEITURA MUNICIPAL DE ARARANGUÁ
PRAÇA COLONINHA

PROJETO: ELÉTRICO

BAIRRO : COLONINHA
LOCAL : RUA VALVITES PEDRO RAFAEL, COLONINHA, ARARANGUÁ-SC
TRECHO:

ART: 10224329-6
ÁREA:
ESCALA: S/E
DATA: NOVEMBRO/ 2025
PRANCHA: 1

RESP. TECNICO
LUIZ GUILHERME DA SILVA DESTRO
ENGENHEIRO ELETRICISTA
CREA: 219152-7

ASSUNTO
- LUMINOTÉCINO
- DIAGRAMA UNIFILAR
- QUADRO DE CARGAS
- PROJETO ELÉTRICO
- ENTRADA DE ENERGIA