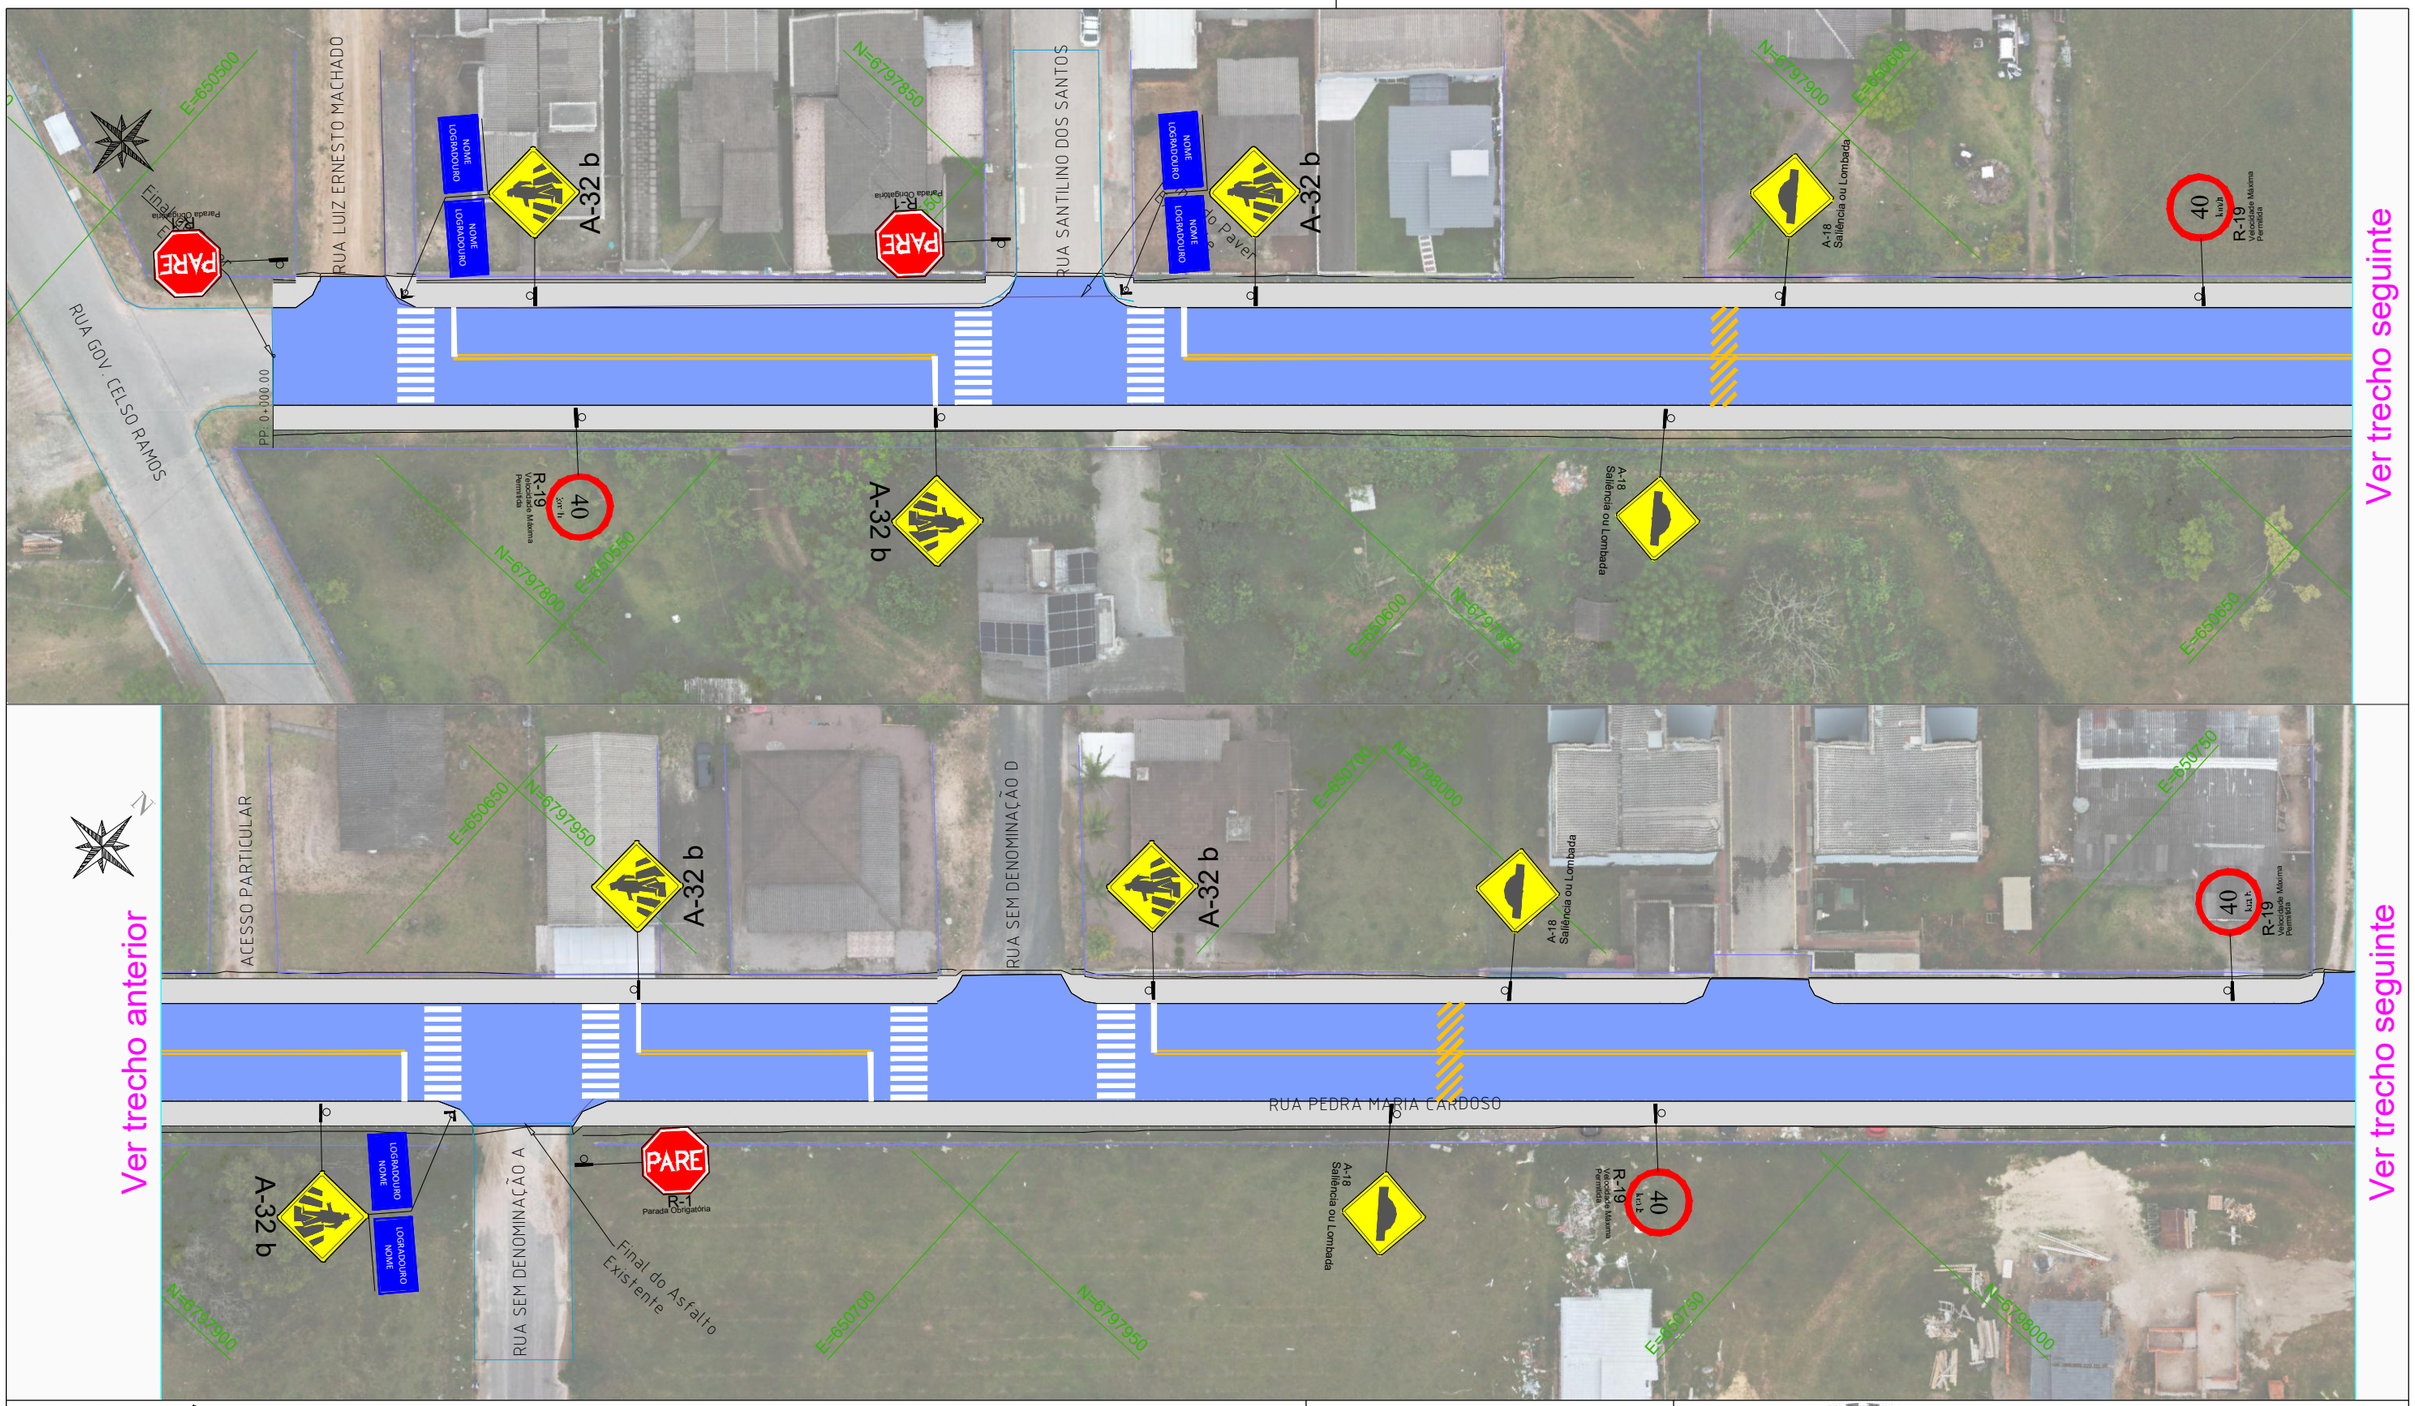

LEGENDA E CONVENÇÕES EM PLANTA

CURVAS DE NÍVEL	PLACA DE REG. R1	TACHA AMARELA BIDIRECIONAL
LOCAL DE ATERRO	PLACA DE REGULAMENTAÇÃO	TACHA BRANCA BIDIRECIONAL
LOCAL DE CORTE	PLACAS DE ADVERTÊNCIA	TACHÃO AMARELO BIDIRECIONAL
POSTES DE CONCRETO	PLACA DE LOGRADOURO	PINTURA DE FAIXA DE PEDESTRE
PAVIMENTO EM PISO SEXTAVADO	SUPORTE SIMPLES PARA PLACAS	ESCRITA NO PAVIMENTO - (PARE)
PASSEIO	SUPORTE DUPLO PARA PLACAS	PINTURA DE SETAS
MARCADOR DE PERIGO 30x90CM	SUPORTE PARA DELINEADORES	LINHA DE DIVISÃO DE FLUXO
	DELINEADORES 50X60CM	LINHA DE BORDO

CONTRATADO:
SEPLACON ENGENHARIA

RESPONSÁVEL TÉCNICO:
SELMO GILVANI EBERHARDT:01303817055
SELMO GILVANI EBERHARDT:01303817055 2026.02.12 23:31:25 -03'00'
ENG. SELMO G. EBERHARDT
CREA/RS 175.282

CONTRATANTE:
PREFEITURA MUNICIPAL DE ARARANGUÁ
SEC. DE OBRAS, VIAÇÃO E SERVIÇOS URBANOS
PROJETO DE PAVIMENTAÇÃO PISO SEXTAVADO

LOCAL:	TIPO DE PROJETO:
RUA PEDRA MARIA CARDOSO	**PROJETO DE SINALIZAÇÃO**
MUNICÍPIO: **MUNICÍPIO DE ARARANGUÁ / SC**	DESCRIÇÃO: **PLANTA BAIXA**

DATA:	ÁREA:	EXTENSÃO:	ESCALA:	FOLHA / TOTAL:
10/02/2026	**3.900,00 m²**	**465,00 m**	**1:500**	**1 / 4**

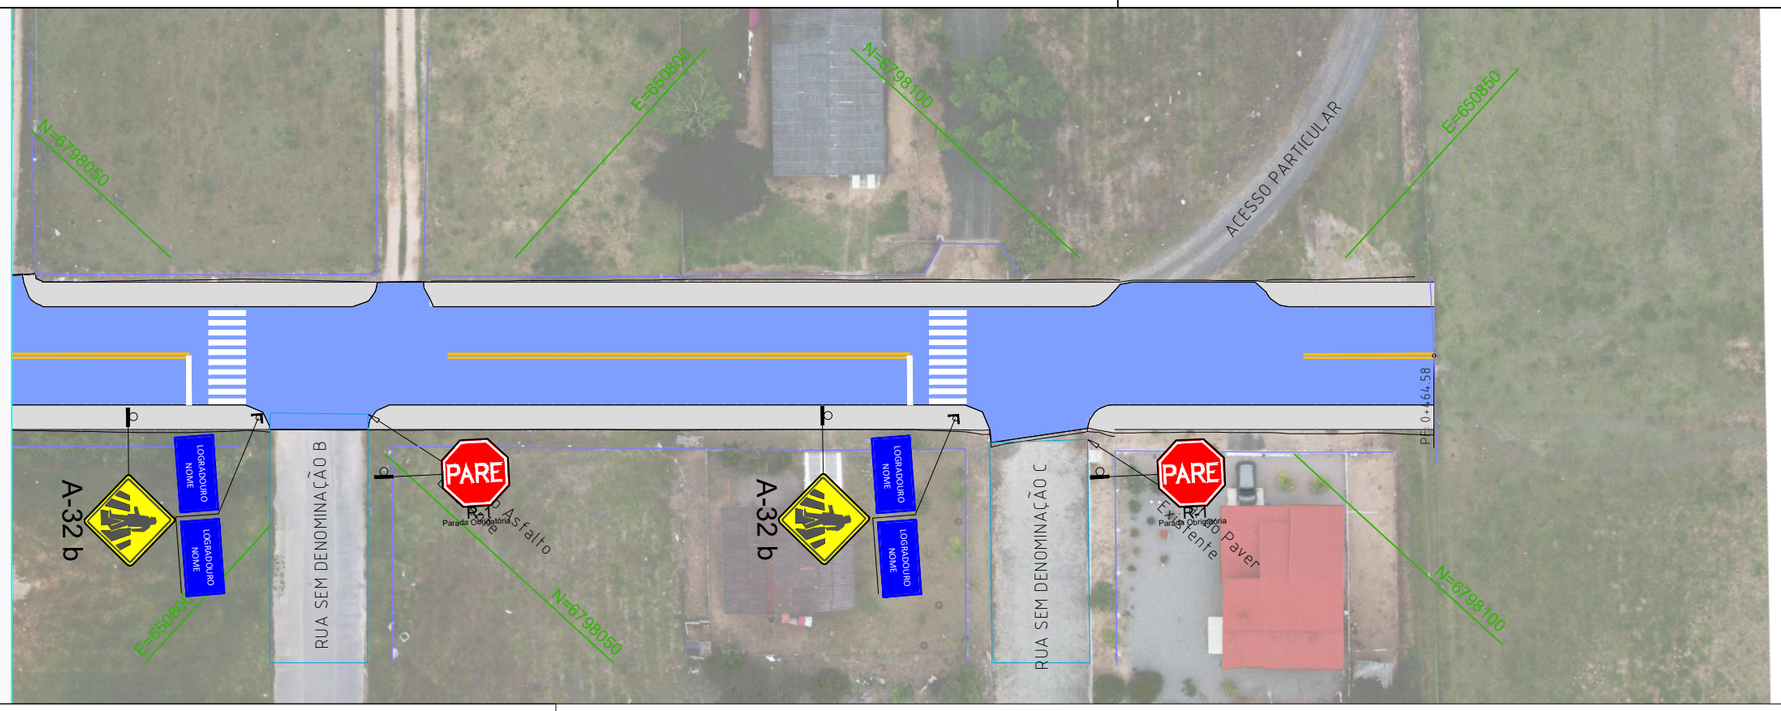

QUADRO RESUMO DE QUANTIDADES	
Descrição	Quantidade
Pintura Normal	67,00 m²
Pintura Especial	134,40 m²
Placas de sinalização	6,55 m²
Suporte para placas	26,00 und

SETAS

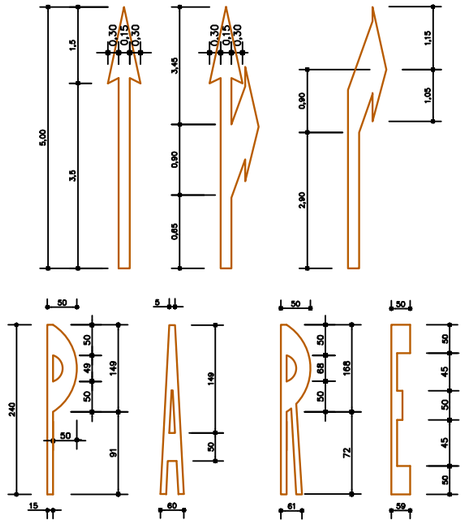

PINTURA ZEBRADA NO PAVIMENTO

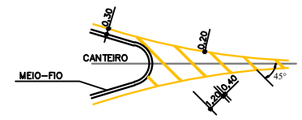

SEPARAÇÃO DE FLUXOS COM SENTIDOS OPOSTOS - COR AMARELA

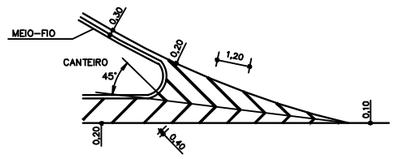

SEPARAÇÃO DE FLUXOS COM MESMO SENTIDO - COR BRANCA

LEGENDA E CONVENÇÕES EM PLANTA

CURVAS DE NÍVEL	PLACA DE REG. R1	TACHA AMARELA BIDIRECIONAL
LOCAL DE ATERRO	PLACA DE REGULAMENTAÇÃO	TACHA BRANCA BIDIRECIONAL
LOCAL DE CORTE	PLACAS DE ADVERTÊNCIA	TACHÃO AMARELO BIDIRECIONAL
POSTES DE CONCRETO	PLACA DE LOGRADOURO	PINTURA DE FAIXA DE PEDESTRE
PAVIMENTO EM PISO SEXTAVADO	SUPORTE SIMPLES PARA PLACAS	ESCRITA NO PAVIMENTO - (PARE)
PASSEIO	SUPORTE DUPLO PARA PLACAS	PINTURA DE SETAS
MARCADOR DE PERIGO 30x90CM	SUPORTE PARA DELINEADORES	LINHA DE DIVISÃO DE FLUXO
	DELINEADORES 50X60CM	LINHA DE BORDO

CONTRATADO:

SEPLACON ENGENHARIA

RESPONSÁVEL TÉCNICO:

SELMO GILVANI EBERHARDT:03130817055

SELMO GILVANI EBERHARDT:01303817055 2026.02.12 23:31:40 -03'00'

ENG. SELMO G. EBERHARDT

CREA/RS 175.282

CONTRATANTE:

PREFEITURA MUNICIPAL DE ARARANGUÁ

SEC. DE OBRAS, VIAÇÃO E SERVIÇOS URBANOS

PROJETO DE PAVIMENTAÇÃO PISO SEXTAVADO

LOCAL:	TIPO DE PROJETO:
RUA PEDRA MARIA CARDOSO	**PROJETO DE SINALIZAÇÃO**
MUNICÍPIO: **MUNICÍPIO DE ARARANGUÁ / SC**	DESCRIÇÃO: **PLANTA BAIXA**

DATA:	ÁREA:	EXTENSÃO:	ESCALA:	FOLHA / TOTAL:
10/02/2026	**3.900,00 m²**	**465,00 m**	**1:500**	**2 / 4**

LOCALIZAÇÃO DE PLACAS EM ZONA RURAL

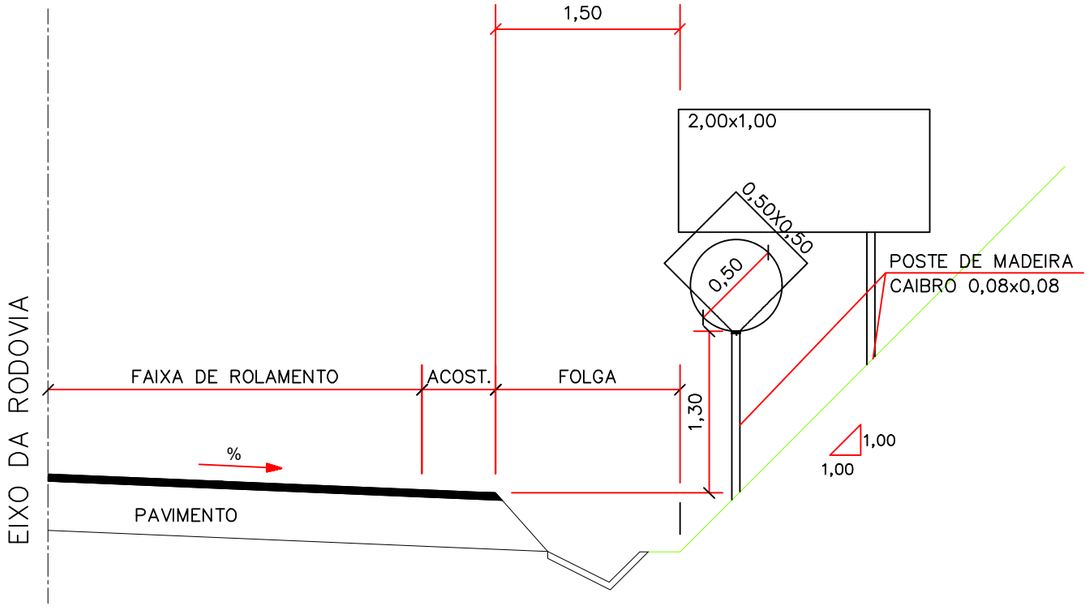

PLACAS EM CORTE

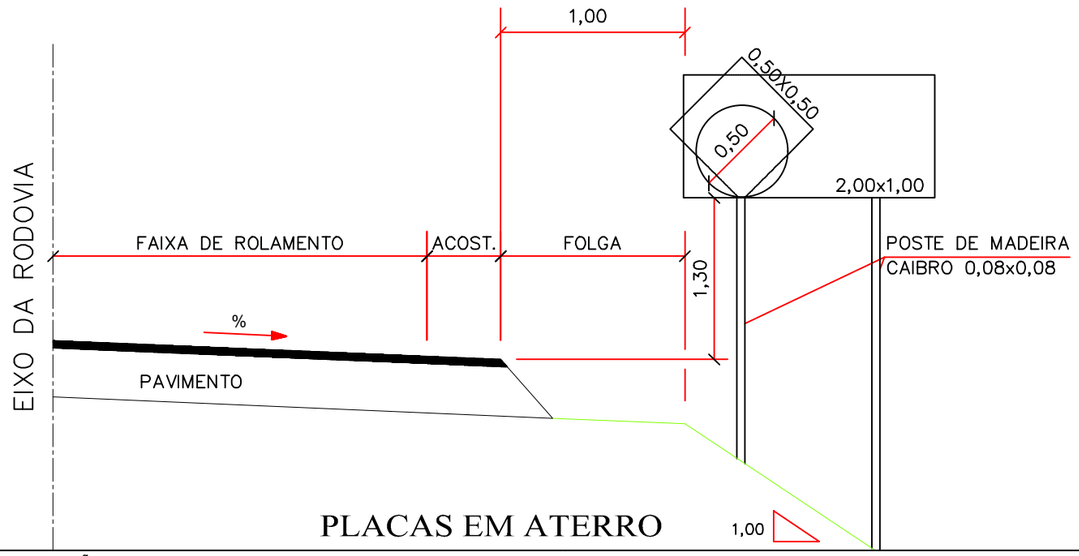

PLACAS EM ATERRO

LOCALIZAÇÃO DE PLACAS EM ZONA URBANA

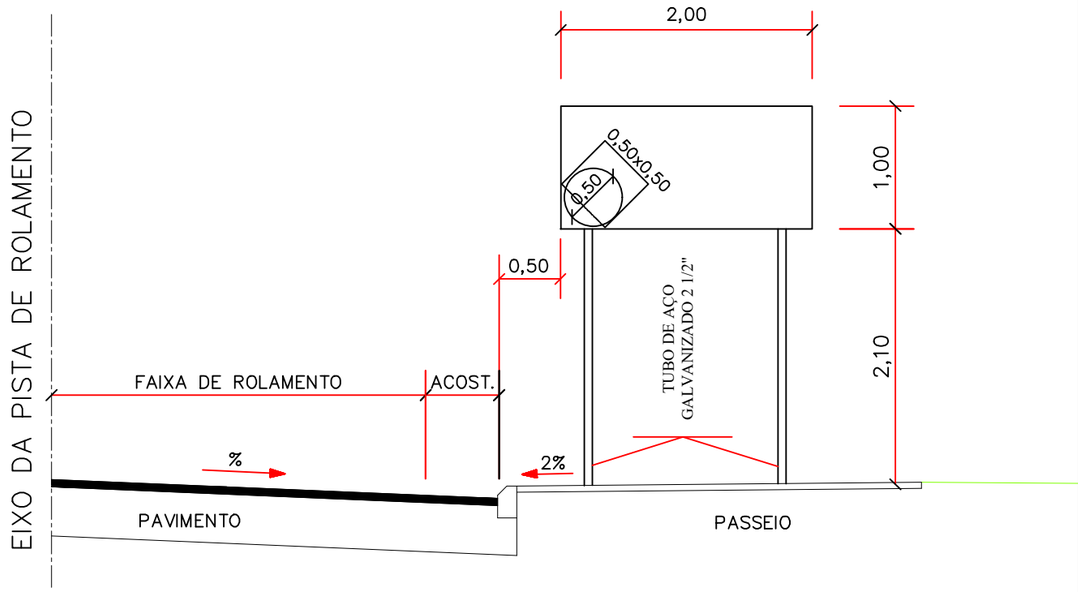

INSTALAÇÃO DA PLACA PARA EVITAR REFLEXO

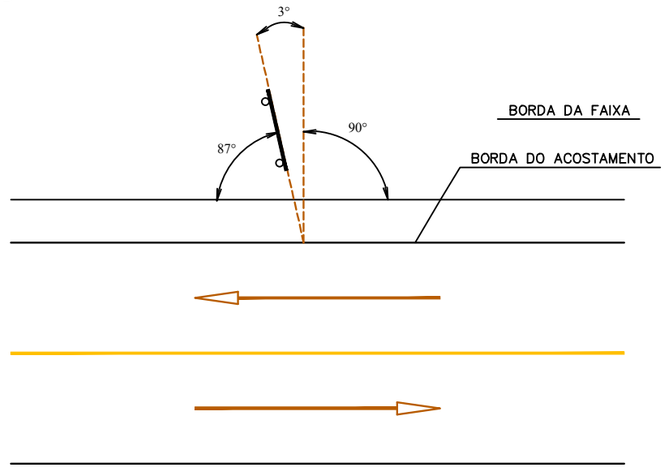

LEGENDA E CONVENÇÕES EM PLANTA

CURVAS DE NÍVEL	PLACA DE REG. R1	TACHA AMARELA BIDIRECIONAL
LOCAL DE ATERRO	PLACA DE REGULAMENTAÇÃO	TACHA BRANCA BIDIRECIONAL
LOCAL DE CORTE	PLACAS DE ADVERTÊNCIA	TACHÃO AMARELO BIDIRECIONAL
POSTES DE CONCRETO	PLACA DE LOGRADOURO	PINTURA DE FAIXA DE PEDESTRE
PAVIMENTO EM CBUQ	SUPORTE SIMPLES PARA PLACAS	ESCRITA NO PAVIMENTO - (PARE)
PAVIMENTO EM PISO SEXTAVADO	SUPORTE DUPLO PARA PLACAS	PINTURA DE SETAS
PASSEIO	SUPORTE PARA DELINEADORES	LINHA DE DIVISÃO DE FLUXO
MARCADOR DE PERIGO 30x90CM	DELINEADORES 50X60CM	LINHA DE BORDO

CONTRATADO:

SEPLACON ENGENHARIA

RESPONSÁVEL TÉCNICO:

SELMO GILVANI EBERHARDT:01303817055

SELMO GILVANI EBERHARDT:01303817055 2026.02.12 23:31:55 -03'00'

ENG. SELMO G. EBERHARDT

CREA/RS 175.282

CONTRATANTE:

PREFEITURA MUNICIPAL DE ARARANGUÁ

SEC. DE OBRAS, VIAÇÃO E SERVIÇOS URBANOS

PROJETO DE PAVIMENTAÇÃO PISO SEXTAVADO

LOCAL: **RUA PEDRA MARIA CARDOSO**			TIPO DE PROJETO: **PROJETO DE SINALIZAÇÃO**	
MUNICÍPIO: **MUNICÍPIO DE ARARANGUÁ / SC**			DESCRIÇÃO: **DETALHAMENTOS**	
DATA: **10/02/2026**	ÁREA: **3.900,00 m²**	EXTENSÃO: **465,00 m**	ESCALA: **1:500**	FOLHA / TOTAL: **3 / 4**

SINALIZAÇÃO DE FAIXA DE PEDESTRE

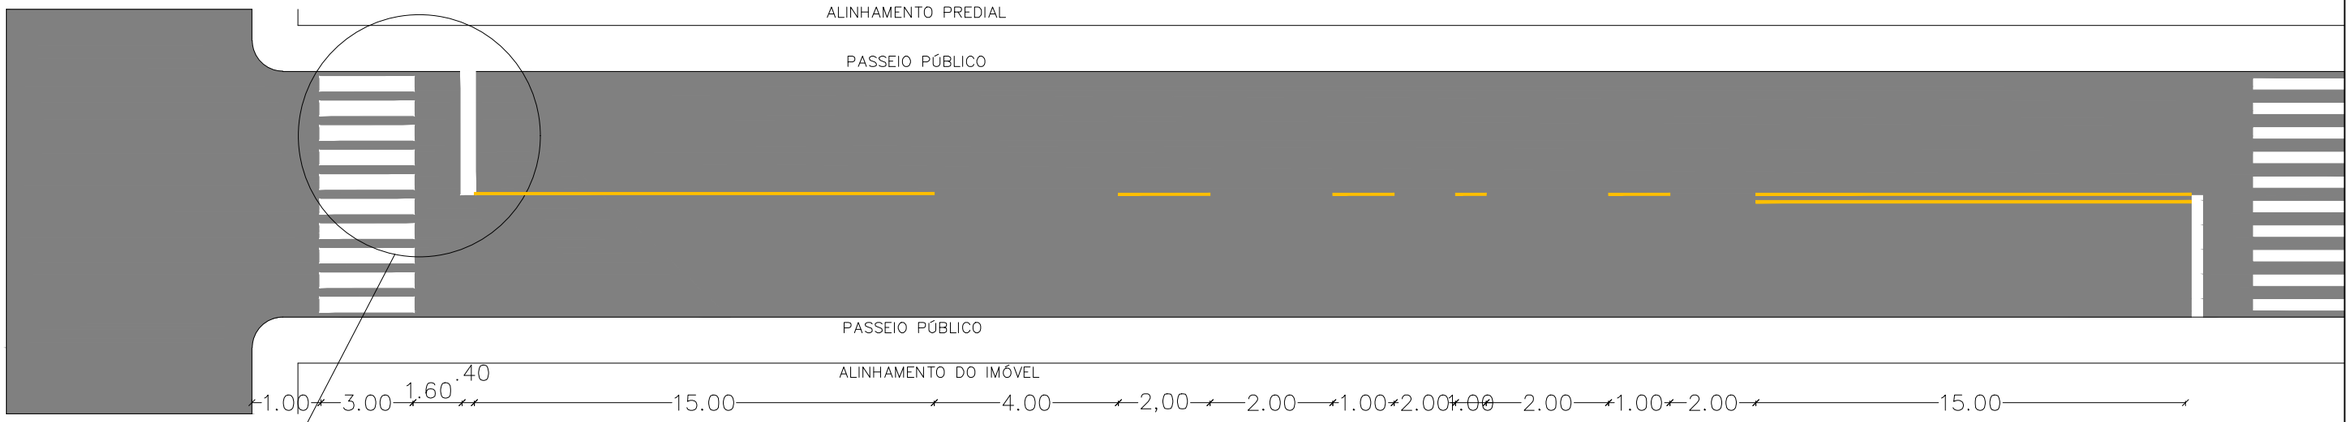

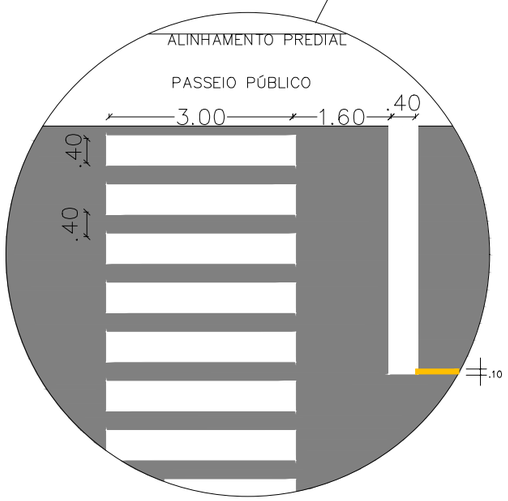

LEGENDA

- FAIXA DE PEDESTRE (BRANCO)
- FAIXA DE RETENÇÃO (BRANCO)
- FAIXA CONTÍNUA EIXO (AMARELO)
- FAIXA TRAÇO 1:2 (AMARELO)

LEGENDA E CONVENÇÕES EM PLANTA

CURVAS DE NÍVEL	PLACA DE REG. R1	TACHA AMARELA BIDIRECIONAL
LOCAL DE ATERRO	PLACA DE REGULAMENTAÇÃO	TACHA BRANCA BIDIRECIONAL
LOCAL DE CORTE	PLACAS DE ADVERTÊNCIA	TACHÃO AMARELO BIDIRECIONAL
POSTES DE CONCRETO	PLACA DE LOGRADOURO	PINTURA DE FAIXA DE PEDESTRE
PAVIMENTO EM CBUQ	SUPORTE SIMPLES PARA PLACAS	ESCRITA NO PAVIMENTO - (PARE)
PAVIMENTO EM PISO SEXTAVADO	SUPORTE DUPLO PARA PLACAS	PINTURA DE SETAS
PASSEIO	SUPORTE PARA DELINEADORES	LINHA DE DIVISÃO DE FLUXO
MARCADOR DE PERIGO 30x90CM	DELINEADORES 50X60CM	LINHA DE BORDO

CONTRATADO:
SEPLACON ENGENHARIA

RESPONSÁVEL TÉCNICO:
SELMO GILVANI EBERHARDT:01303817055
2026.02.12 23:32:10 -03'00'
SELMO GILVANI EBERHARDT:013 03817055
ENG. SELMO G. EBERHARDT
CREA/RS 175.282

CONTRATANTE:
PREFEITURA MUNICIPAL DE ARARANGUÁ
SEC. DE OBRAS, VIAÇÃO E SERVIÇOS URBANOS
PROJETO DE PAVIMENTAÇÃO PISO SEXTAVADO

LOCAL: **RUA PEDRA MARIA CARDOSO**			TIPO DE PROJETO: **PROJETO DE SINALIZAÇÃO**	
MUNICÍPIO: **MUNICÍPIO DE ARARANGUÁ / SC**			DESCRIÇÃO: **DETALHAMENTOS**	
DATA: **10/02/2026**	ÁREA: **3.900,00 m²**	EXTENSÃO: **465,00 m**	ESCALA: **1:500**	FOLHA / TOTAL: **4 / 4**