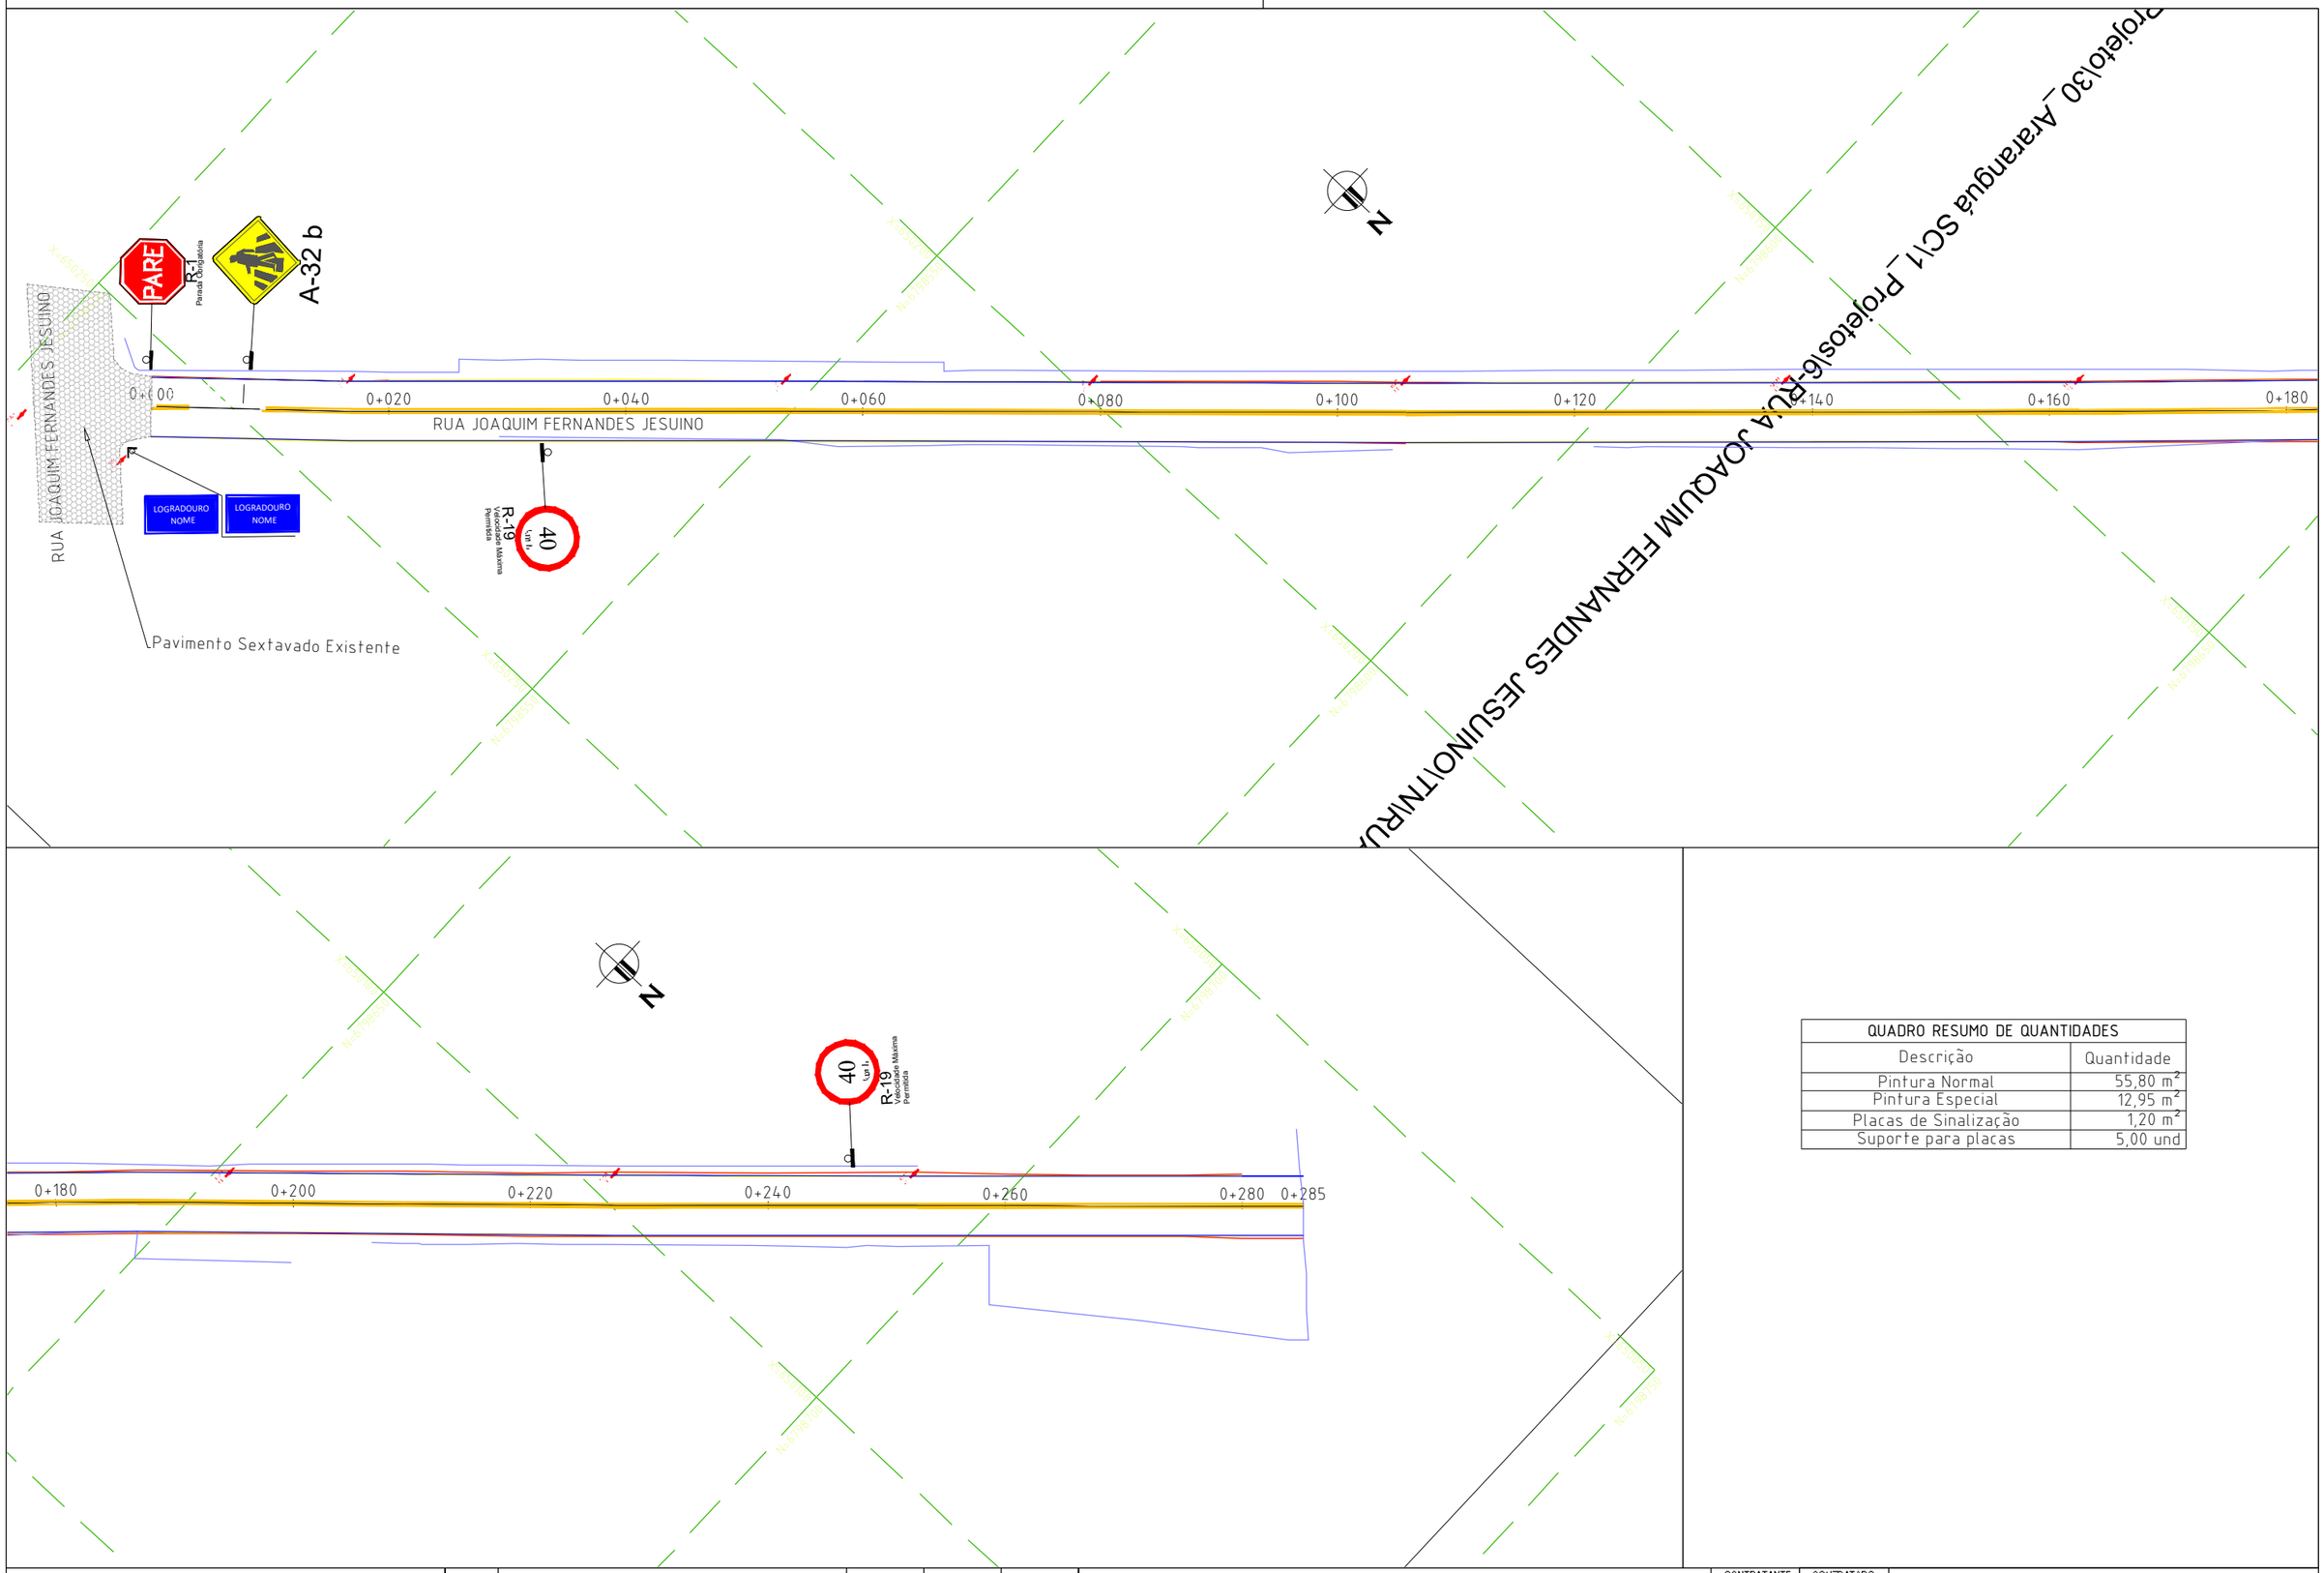

QUADRO RESUMO DE QUANTIDADES	
Descrição	Quantidade
Pintura Normal	55,80 m²
Pintura Especial	12,95 m²
Placas de Sinalização	1,20 m²
Suporte para placas	5,00 und

RESPONSÁVEIS

RESPONSÁVEL TÉCNICO
ENG. SELMO G. EBERHARDT
CREA/RS 175.282

CONTRATANTE
PREFEITURA MUNICIPAL DE ARARANGUÁ
CNPJ: 82.911.249/0001-13

REVISÃO	DESCRIÇÃO	DATA	VERIFICAÇÃO	APROVAÇÃO
00	Estudos Iniciais	19/01/2026	Eng. Selmo	Eng. Selmo

NOME DO ARQUIVO: SIN-RUA JOAQUIM FERNANDES JESUINO

LEGENDA:

CONVENÇÕES E LEGENDAS EM PLANTA

- PAVIMENTO ASFÁLTICO PROJETADO
- POSTE CONCRETO
- POSTE MADEIRA
- EDIFICAÇÃO EXISTENTE
- ALAMBRADO EXISTENTE / ADEQUAR
- CURVAS DE NIVEL
- TACHA BRANCA BIDIRECIONAL
- TACHÃO AMARELO BIDIRECIONAL
- PINTURA DE SETAS
- PLACA DE REG. LADO 35CM
- PLACA DE REGULAMENTAÇÃO Ø 80CM
- PLACAS DE ADVERTÊNCIA 80X80CM
- SUPORTE SIMPLES PARA PLACAS

MARCAS LONGITUDINAIS
Linhas de divisão de fluxos no mesmo sentido (LFO)
Linha dupla contínua (LFO-3)
Linha de bordo (LBO)
Linha de bordo (LBO)

CONTRATANTE | CONTRATADO

DATA:
JAN/2026

PROJETO DE SINALIZAÇÃO

Rodovia : RUA JOAQUIM FERNANDES JESUINO
Trecho : ENTR. R. JOSÉ REALINO GOMES
Município : MUNICIPIO DE ARARANGUÁ

PROJETO DE PAVIMENTAÇÃO PISO SEXTAVADO

Extensão : 285,00 m
Área : 1.425,00 m²

REG.
VF
ESCALA:
1:500
FOLHA / TOTAL
02 / 03

LOCALIZAÇÃO DE PLACAS EM ZONA URBANA

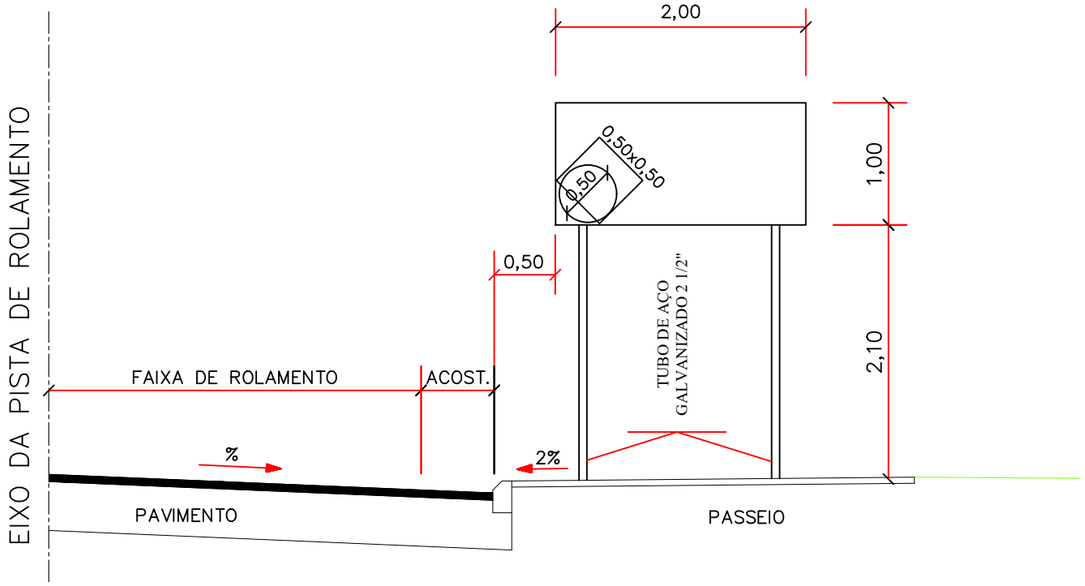

INSTALAÇÃO DA PLACA PARA EVITAR REFLEXO

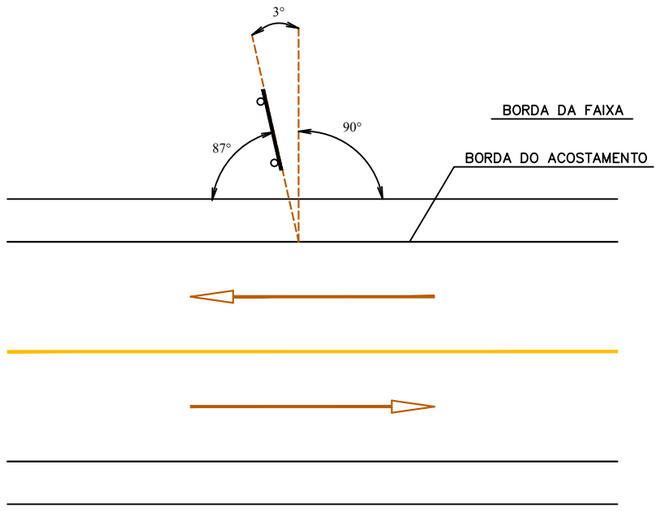

SETAS

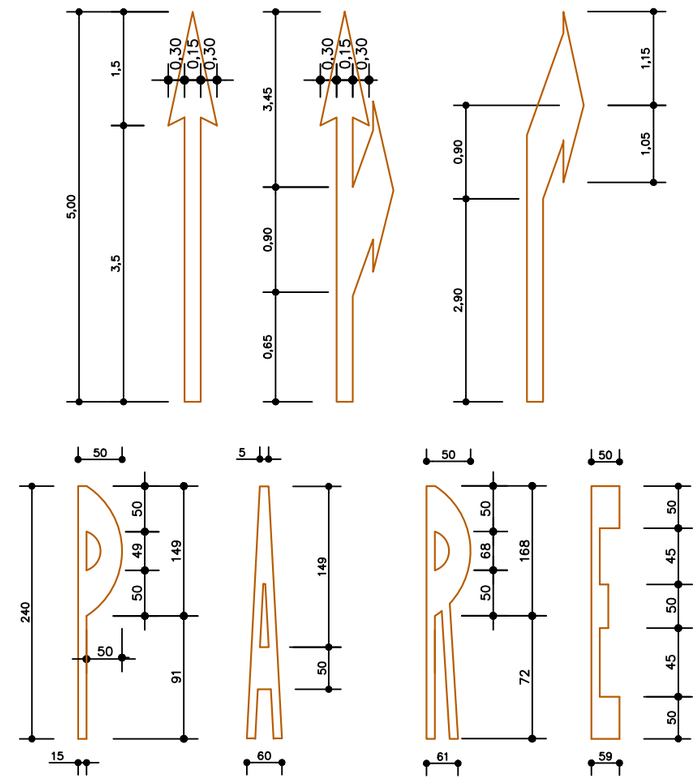

PINTURA ZEBRADA NO PAVIMENTO

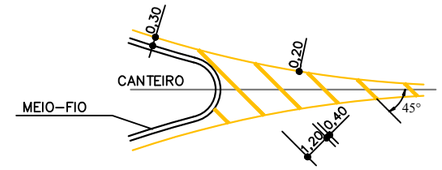

SEPARAÇÃO DE FLUXOS COM SENTIDOS OPOSTOS - COR AMARELA

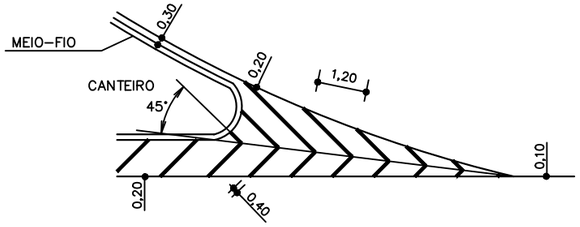

SEPARAÇÃO DE FLUXOS COM MESMO SENTIDO - COR BRANCA

RESPONSÁVEIS

RESPONSÁVEL TÉCNICO
ENG. SELMO G. EBERHARDT
CREA/RS 175.282

CONTRATANTE
PREFEITURA MUNICIPAL DE ARARANGUÁ
CNPJ: 82.911.249/0001-13

00	Estudos Iniciais	19/01/2026	Eng. Selmo	Eng. Selmo
REVISÃO	DESCRIÇÃO	DATA	VERIFICAÇÃO	APROVAÇÃO

NOME DO ARQUIVO: SIN–RUA JOAQUIM FERNANDES JESUINO

LEGENDA:

CONVENÇÕES E LEGENDAS EM PLANTA
- PAVIMENTO ASFÁLTICO PROJETADO
- POSTE CONCRETO
- POSTE MADEIRA
- EDIFICAÇÃO EXISTENTE
- ALAMBRADO EXISTENTE / ADEQUAR
- CURVAS DE NÍVEL
- TACHA BRANCA BIDIRECIONAL
- TACHÃO AMARELO BIDIRECIONAL
- PINTURA DE SETAS
- PLACA DE REG. LADO 35CM
- PLACA DE REGULAMENTAÇÃO Ø 80CM
- PLACAS DE ADVERTÊNCIA 80X80CM
- SUPORTE SIMPLES PARA PLACAS

MARCAS LONGITUDINAIS
Linhas de divisão de fluxos no mesmo sentido (LFO)
- Linha dupla contínua (LFO-3)

Linha de bordo (LBO)
- Linha de bordo (LBO)

CONTRATANTE

CONTRATADO
SEPLAGON ENGENHARIA

DATA:
JAN/2026

PROJETO DE SINALIZAÇÃO

Rodovia : RUA JOAQUIM FERNANDES JESUINO
Trecho : ENTR. R. JOSÉ REALINO GOMES
Município : MUNICIPIO DE ARARANGUÁ

PROJETO DE PAVIMENTAÇÃO PISO SEXTAVADO

Extensão : 285,00 m
Área : 1.425,00 m²

REG. Nº

ESCALA: 1:500

FOLHA / TOTAL: 02 / 03

SINALIZAÇÃO DE FAIXA DE PEDESTRE

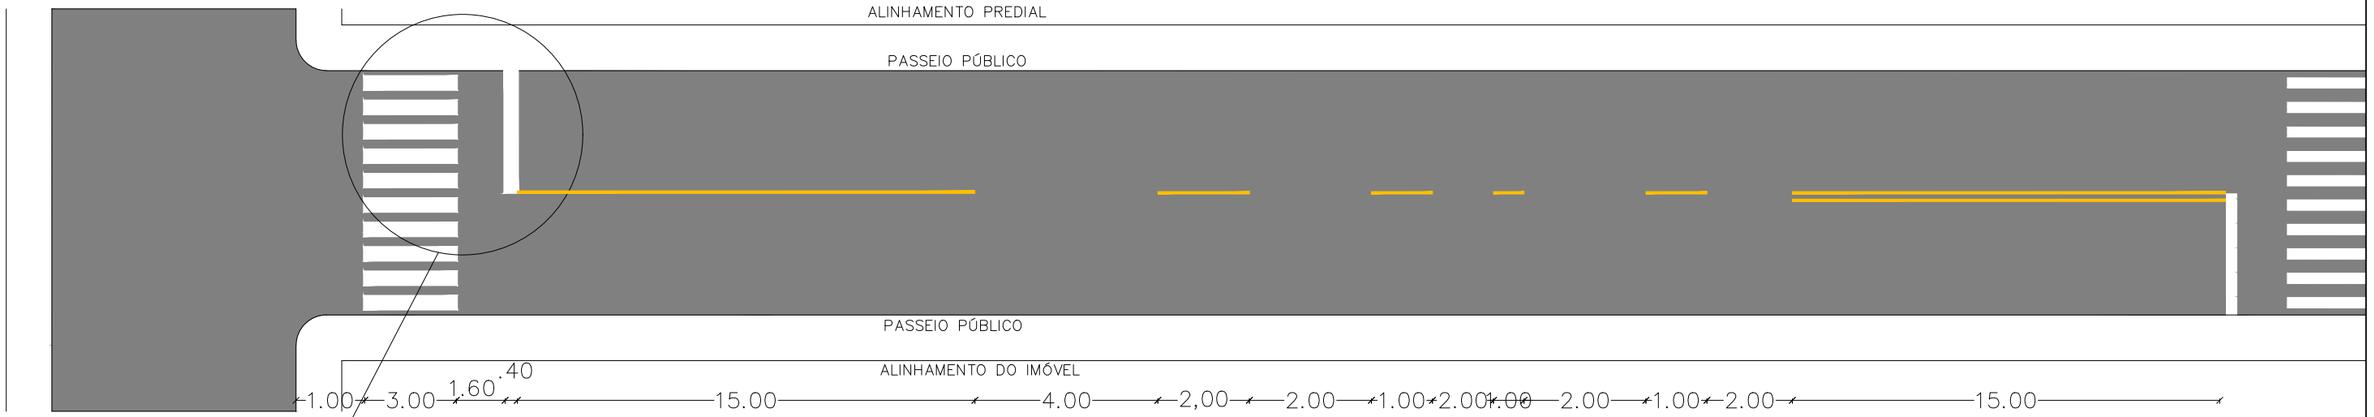

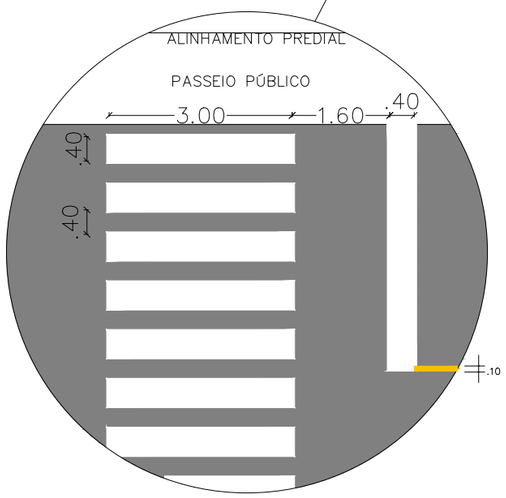

LEGENDA

FAIXA DE PEDESTRE (BRANCO)

FAIXA DE RETENÇÃO (BRANCO)

FAIXA CONTÍNUA EIXO (AMARELO)

FAIXA TRAÇO 1:2 (AMARELO)

RESPONSÁVEIS

RESPONSÁVEL TÉCNICO

ENG. SELMO G. EBERHARDT
CREA/RS 175.282

CONTRATANTE

PREFEITURA MUNICIPAL DE ARARANGUÁ
CNPJ: 82.911.249/0001-13

REVISÃO	DESCRIÇÃO	DATA	VERIFICAÇÃO	APROVAÇÃO
00	Estudos Iniciais	19/01/2026	Eng. Selmo	Eng. Selmo

NOME DO ARQUIVO: SIN–RUA JOAQUIM FERNANDES JESUINO

LEGENDA:

CONVENÇÕES E LEGENDAS EM PLANTA

- PAVIMENTO ASFÁLTICO PROJETADO
- POSTE CONCRETO
- POSTE MADEIRA
- EDIFICAÇÃO EXISTENTE
- ALAMBRADO EXISTENTE / ADEQUAR
- CURVAS DE NÍVEL
- TACHA BRANCA BIDIRECIONAL
- TACHÃO AMARELO BIDIRECIONAL
- PINTURA DE SETAS
- PLACA DE REG. LADO 33CM
- PLACA DE REGULAMENTAÇÃO Ø 80CM
- PLACAS DE ADVERTÊNCIA 80X80CM
- SUPORTE SIMPLES PARA PLACAS

MARCAS LONGITUDINAIS

Linhas de divisão de fluxos no mesmo sentido (LFO)

- Linha dupla contínua (LFO-3)

Linha de bordo (LBO)

- Linha de bordo (LBO)

CONTRATANTE

CONTRATADO

SEPLACON ENGENHARIA

DATA:
JAN/2026

PROJETO DE SINALIZAÇÃO

Rodovia : RUA JOAQUIM FERNANDES JESUINO
Trecho : ENTR. R. JOSÉ REALINO GOMES
Município : MUNICIPIO DE ARARANGUÁ

PROJETO DE PAVIMENTAÇÃO PISO SEXTAVADO

Extensão : 285,00 m
Área : 1.425,00 m²

REG. Nº

ESCALA: 1:500

FOLHA / TOTAL: 03 / 03